


PLAN DE MASSE

Sartrouville (78500) – rue Zacharie

Cadastrée Section AW n°482

- Nota: – Alignement établi suivant impact des documents graphiques du Cadastre.
- Les limites n'ont pas fait l'objet d'une délimitation contradictoire avec les propriétaires riverains.

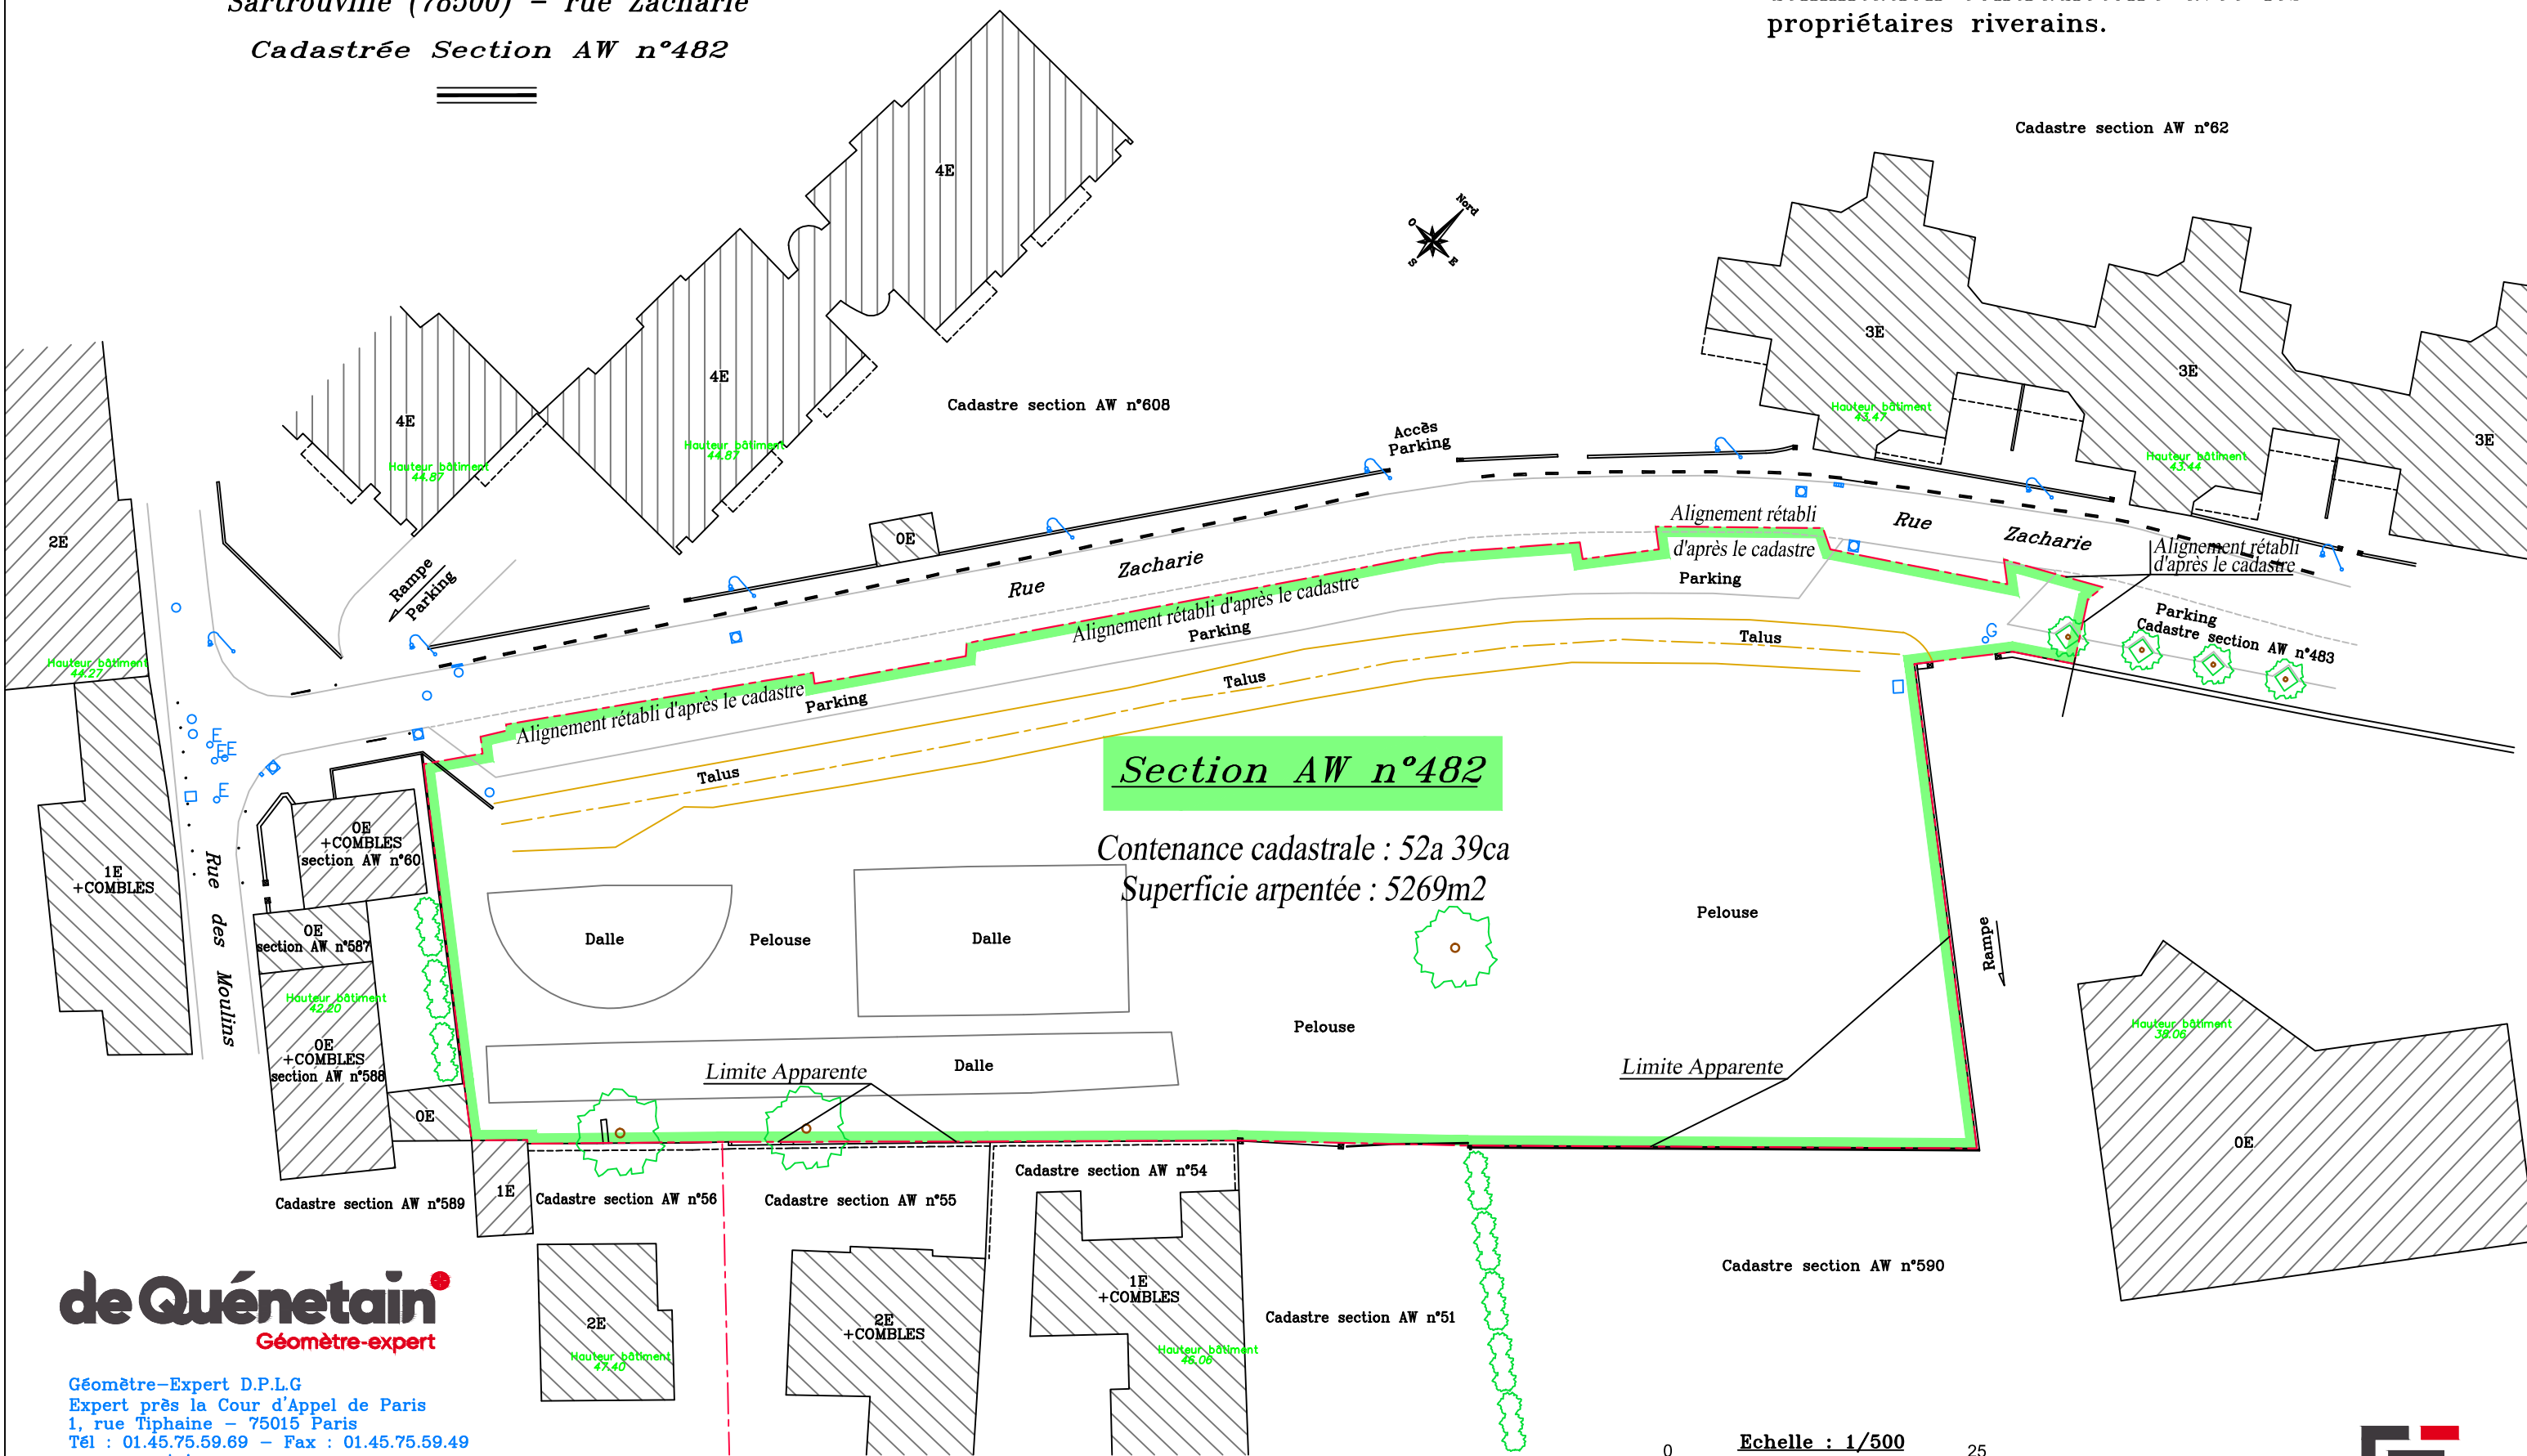

Section AW n°482

Contenance cadastrale : 52a 39ca
Superficie arpentée : 5269m2

Echelle : 1/500
0 25 mètres

de Quénétain
Géomètre-expert

Géomètre-Expert D.P.L.G
Expert près la Cour d'Appel de Paris
1, rue Tiphaine – 75015 Paris
Tél : 01.45.75.59.69 – Fax : 01.45.75.59.49
www.quenetaingroup.com
geometre-expert@quenetaingroup.com

Dossier : 2027697A5 – Avril 2020

GÉOMÈTRE-EXPERT
CONSEILLER VALORISER GARANTIR