

| | | Pièces graphiques | Echelle | Format |
|--------------------|----|---|---------|--------|
| PC 3 Coupes | | | | |
| | 01 | Coupe AA - Façade sur jardin (A1-A6) | 1:200 | A3 |
| | 02 | Coupe BB / Façade sur jardin (A2-A5) | 1:200 | A3 |
| | 03 | Coupe CC - Façade sur jardin (A2-A5) | 1:200 | A3 |
| | 04 | Coupe DD / Façade sur jardin (A3-A4) | 1:200 | A3 |
| | 05 | Coupe EE / Façade sur jardin (A1-A2-A3) | 1:250 | A3 |
| | 06 | Coupe FF / Façade sur jardin (A4-A5-A6) | 1:250 | A3 |
| | 07 | Coupe GG - Façade sur jardin (B4-B1) | 1:200 | A3 |
| | 08 | Coupe HH - Façade sur jardin (B4-B1) | 1:200 | A3 |
| | 09 | Coupe II - Façade sur jardin (B1-B2-B3) | 1:200 | A3 |
| | 10 | Coupe JJ - Façade sur jardin (B4-B5) | 1:200 | A3 |



Maître d'ouvrage:



SNC ALTAREA COGEDIM IDF

87 rue de Richelieu, 75002 Paris

Signature
 ALTAREA COGEDIM IDF
 87, rue de Richelieu - 75002 PARIS
 810 928 135 RCS PARIS - APE 6832A

Architecte:



FGDN

10, rue du Colisée, 75008 Paris
 Téléphone: 01 46 26 20 00
 Courriel: fgd@fgdn.org

Signature
 SARI (FGDN)
 ARCHITECTES ASSOCIES
 10 RUE DU COLISEE 75008 PARIS
 ☎ 01 46 26 20 00
 RCS B 418 284 248

PERMIS DE CONSTRUIRE VALANT DIVISION ET DE DÉMOLIR

PC3 Plan de coupes


Date : **30/11/22**

Phase du projet : **PC 3**

Indice: **B**

Echelle :

N° de projet :

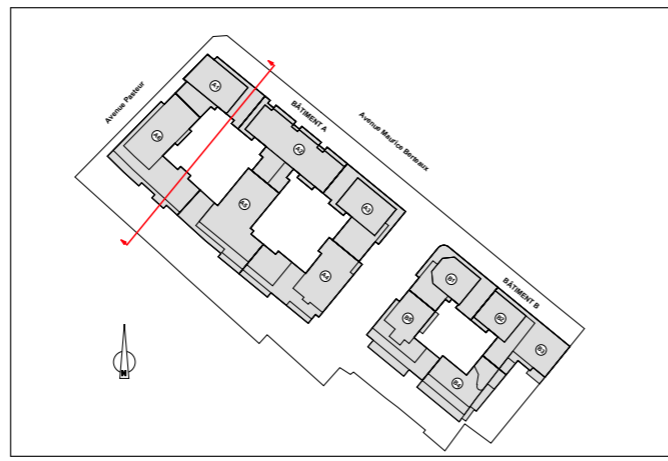

Maître d'Ouvrage :
SNC ALTAREA
COGEDIM IDF
 87 rue de Richelieu, 75002 Paris




Architecte :
FGDN
 Architectes Associés
 10, rue du Colisée, 75002 Paris
 01 48 28 00 00
 fgdn@fgdn.org

villarsartrouville
 66/64, avenue Maurice Berteaux
 7/9, avenue Pasteur
 78500 - Sartrouville

Construction de logements collectifs et de commerces
Coupe AA - Façade sur jardin (A1-A6)

| | | | |
|-----------|------------|-----------|-----------|
| Date : | 30/11/22 | Indice : | B |
| Phase : | PC 3 | Plan n° : | |
| Plan : | ARCHITECTE | | 01 |
| Echelle : | 1:200 | | |



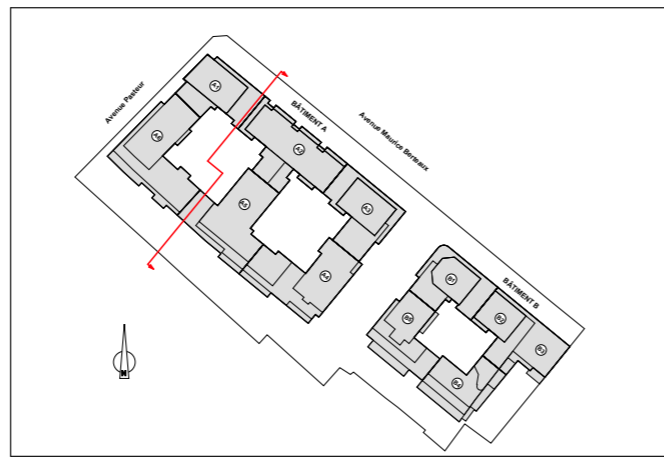

Maitre d'Ouvrage :
SNC ALTAREA
COGEDIM IDF
 87 rue de Richelieu, 75002 Paris



Architecte :
FGDN
 Architectes Associés
 10, rue du Colisée, 75002 Paris
 01 48 28 00 00
 fgdn@fgdn.org

ville de Sartrouville
 66/64, avenue Maurice Berteaux
 7/9, avenue Pasteur
 78500 - Sartrouville

Construction de logements collectifs et de commerces

Coupe BB / Façade sur jardin (A2-A5)

Date : 30/11/22

Indice : B

Phase : PC 3


Plan n° :

Plan : ARCHITECTE

02

Echelle : 1:200



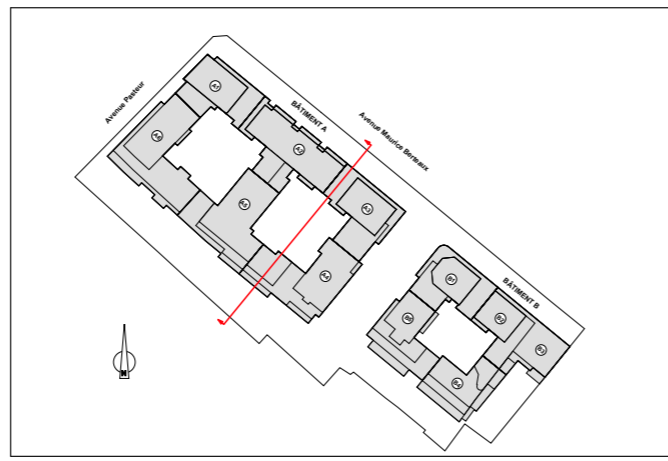

Maitre d'Ouvrage :
SNC ALTAREA
COGEDIM IDF
 87 rue de Richelieu, 75002 Paris




Architecte :
FGDN
 Architectes Associés
 10, rue du Colisée, 75002 Paris
 01 48 28 00 00
 fgdn@fgdn.org

villarsartrouville
 66/64, avenue Maurice Berteaux
 7/9, avenue Pasteur
 78500 - Sartrouville

Construction de logements collectifs et de commerces
Coupe CC - Façade sur jardin (A2-A5)

| | | | |
|-----------|------------|-----------|-----------|
| Date : | 30/11/22 | Indice : | B |
| Phase : | PC 3 | Plan n° : | |
| Plan : | ARCHITECTE | | 03 |
| Echelle : | 1:200 | | |



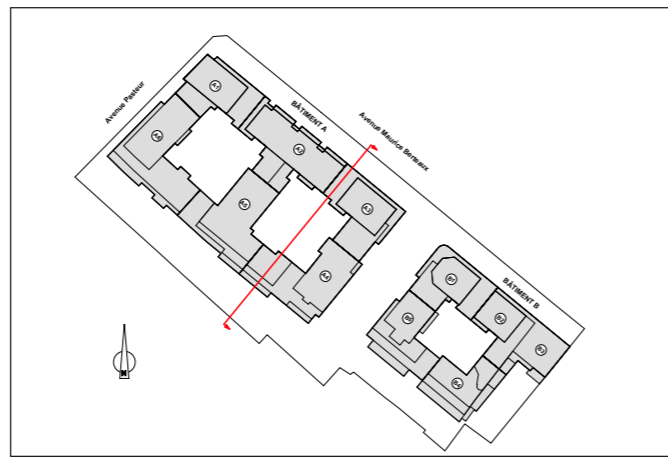

Maître d'Ouvrage :
SNC ALTAREA
COGEDIM IDF
 87 rue de Richelieu, 75002 Paris



Architecte :
FGDN
 Architectes Associés
 10, rue du Colisée, 75002 Paris
 01 48 28 00 00
 fgdn@fgdn.org

Ville de Sartrouville
 66/64, avenue Maurice Berteaux
 7/9, avenue Pasteur
 78500 - Sartrouville

Construction de logements collectifs et de commerces

Coupe DD / Façade sur jardin (A3-A4)

Date : 30/11/22

Indice : B

Phase : PC 3


Plan n° :

Plan : ARCHITECTE

04

Echelle : 1:200



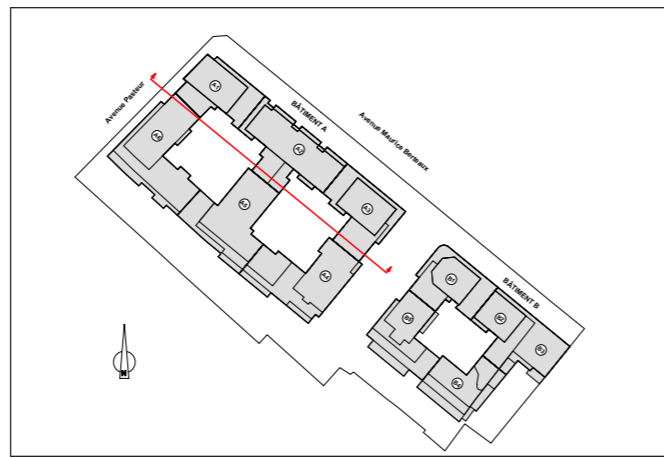

Maitre d'Ouvrage :
SNC ALTAREA
COGEDIM IDF
 87 rue de Richelieu, 75002 Paris



Architecte :
FGDN
 Architectes Associés
 10, rue du Colisée, 75002 Paris
 01 48 28 02 00
 fgdn@fgdn.org


Ville de Sartrouville
 66/84, avenue Maurice Berteaux
 7/9, avenue Pasteur
 78500 - Sartrouville

Construction de logements collectifs et de commerces
Coupe EE / Façade sur jardin (A1-A2-A3)

| | | | |
|-----------|------------|-----------|----|
| Date : | 30/11/22 | Indice : | B |
| Phase : | PC 3 | Plan n° : | 05 |
| Plan : | ARCHITECTE | | |
| Echelle : | 1:250 | | |

LP
 Limite de Propriété



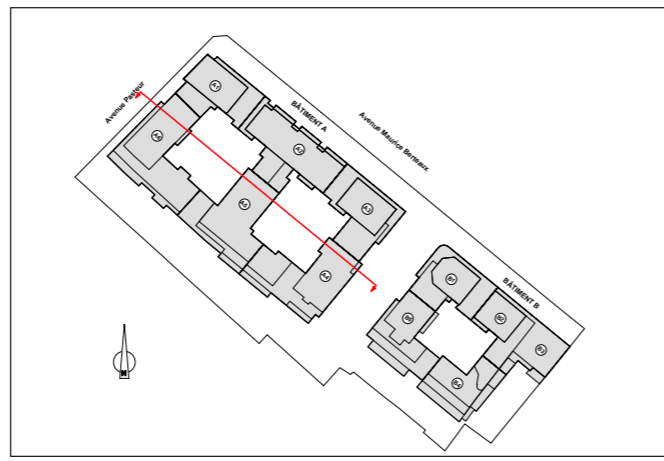

Maître d'Ouvrage :
SNC ALTAREA
COGEDIM IDF
 87 rue de Richelieu, 75002 Paris



Architecte :
FGDN
 Architectes Associés
 10, rue du Colisée, 75002 Paris
 01 48 28 00 00
 fgdn@fgdn.org

Ville de Sartrouville
 66/64, avenue Maurice Berteaux
 7/9, avenue Pasteur
 78500 - Sartrouville


Construction de logements collectifs et de commerces
Coupe FF / Façade sur jardin (A4-A5-A6)

| | | | |
|-----------|------------|-----------|----|
| Date : | 30/11/22 | Indice : | B |
| Phase : | PC 3 | Plan n° : | 06 |
| Plan : | ARCHITECTE | | |
| Echelle : | 1:250 | | |



LP

Limite de propriété

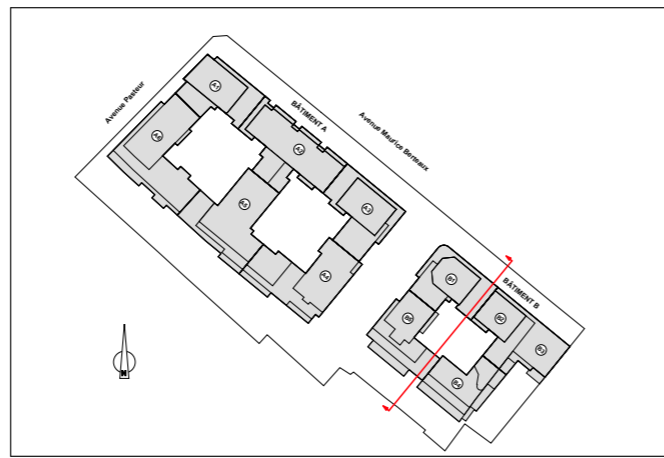

Maitre d'Ouvrage :
SNC ALTAREA
COGEDIM IDF
 87 rue de Richelieu, 75002 Paris



Architecte :
FGDN
 Architectes Associés
 10, rue du Colisée, 75002 Paris
 01 48 28 00 00
 fgdn@fgdn.org



Ville de Sartrouville
 66/64, avenue Maurice Berteaux
 7/9, avenue Pasteur
 78500 - Sartrouville




Construction de logements collectifs et de commerces

Coupe GG - Façade sur jardin (B4-B1)

| | |
|-------------------|------------|
| Date : 30/11/22 | Indice : B |
| Phase : PC 3 | Plan n° : |
| Plan : ARCHITECTE | 07 |
| Echelle : 1:200 | |



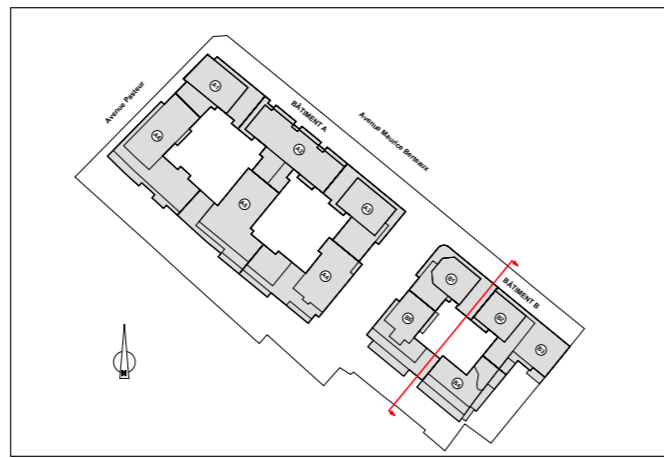

Maitre d'Ouvrage :

SNC ALTAREA
COGEDIM IDF

87 rue de Richelieu, 75002 Paris



Architecte :

FGDN
Architectes Associés

10, rue du Colisée, 75002 Paris
01 48 28 00 00
fgdn@fgdn.org

Ville de Sartrouville


66/64, avenue Maurice Berteaux
7/9, avenue Pasteur
78500 - Sartrouville

Construction de logements collectifs et de commerces

Coupe HH - Façade sur jardin (B4-B1)

| | | | |
|-----------|------------|-----------|-----------|
| Date : | 30/11/22 | Indice : | B |
| Phase : | PC 3 | Plan n° : | |
| Plan : | ARCHITECTE | | 08 |
| Echelle : | 1:200 | | |



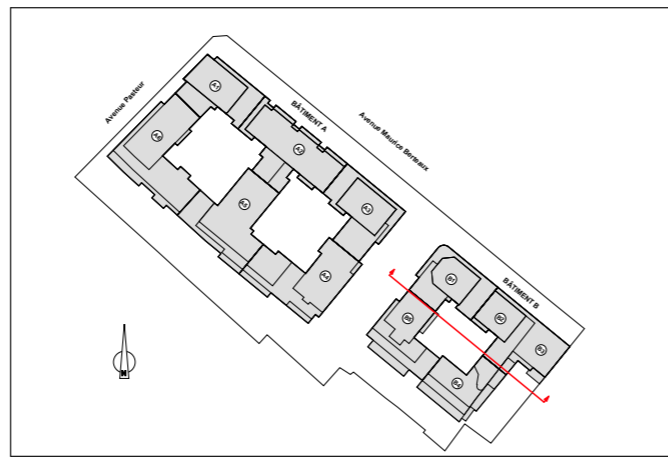

Maitre d'ouvrage :
SNC ALTAREA
COGEDIM IDF
 87 rue de Richelieu, 75002 Paris




Architecte :
FGDN
 Architectes Associés
 10, rue du Colisée, 75002 Paris
 01 48 28 00 00
 fgdn@fgdn.org

villarsartrouville
 66/64, avenue Maurice Berteaux
 7/9, avenue Pasteur
 78500 - Sartrouville

Construction de logements collectifs et de commerces
Coupe II - Façade sur jardin (B1-B2-B3)

| | | | |
|-----------|------------|-----------|----|
| Date : | 30/11/22 | Indice : | B |
| Phase : | PC 3 | Plan n° : | 09 |
| Plan : | ARCHITECTE | | |
| Echelle : | 1:200 | | |



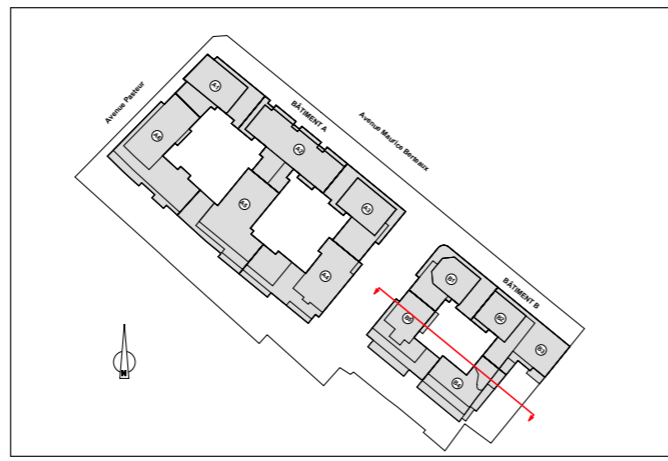

Maitre d'Ouvrage :
SNC ALTAREA
COGEDIM IDF
 87 rue de Richelieu, 75002 Paris



Architecte :
FGDN
 Architectes Associés
 10, rue du Colisée, 75002 Paris
 01 48 28 00 00
 fgdn@fgdn.org

Ville de Sartrouville
 66/64, avenue Maurice Berteaux
 7/9, avenue Pasteur
 78500 - Sartrouville

Construction de logements collectifs et de commerces
Coupe JJ - Façade sur jardin (B4-B5)

| | | | |
|-----------|------------|-----------|-----------|
| Date : | 30/11/22 | Indice : | B |
| Phase : | PC 3 | Plan n° : | |
| Plan : | ARCHITECTE | | 10 |
| Echelle : | 1:200 | | |

