


Maitre d'Ouvrage :
ALTEAREA COGEDIM
 87 rue de RICHELIEU
 75002 Paris



Architecte :
FGDN
 Architectes Associés à Paris
 10, rue du Colisée
 75008 Paris
 01 46 26 00 00 fgdn@fgdn.org

Ville de **Sartrouville**
 Avenues
 Maurice Bertheaux,
 Carnot, Pasteur
 et Jean Jaurès
 78500 SARTROUVILLE

**CONSTRUCTIONS D'UN IMMEUBLE
 DE LOGEMENTS**
**REZ-DE-CHAUSSEE
 Bâtiments A1**

Date : 30/11/2022	Indice : B
Phase : PC A01	Plan n° : A1
Plan : ARCHITECTE	A1 RDC
Echelle : 1/100	

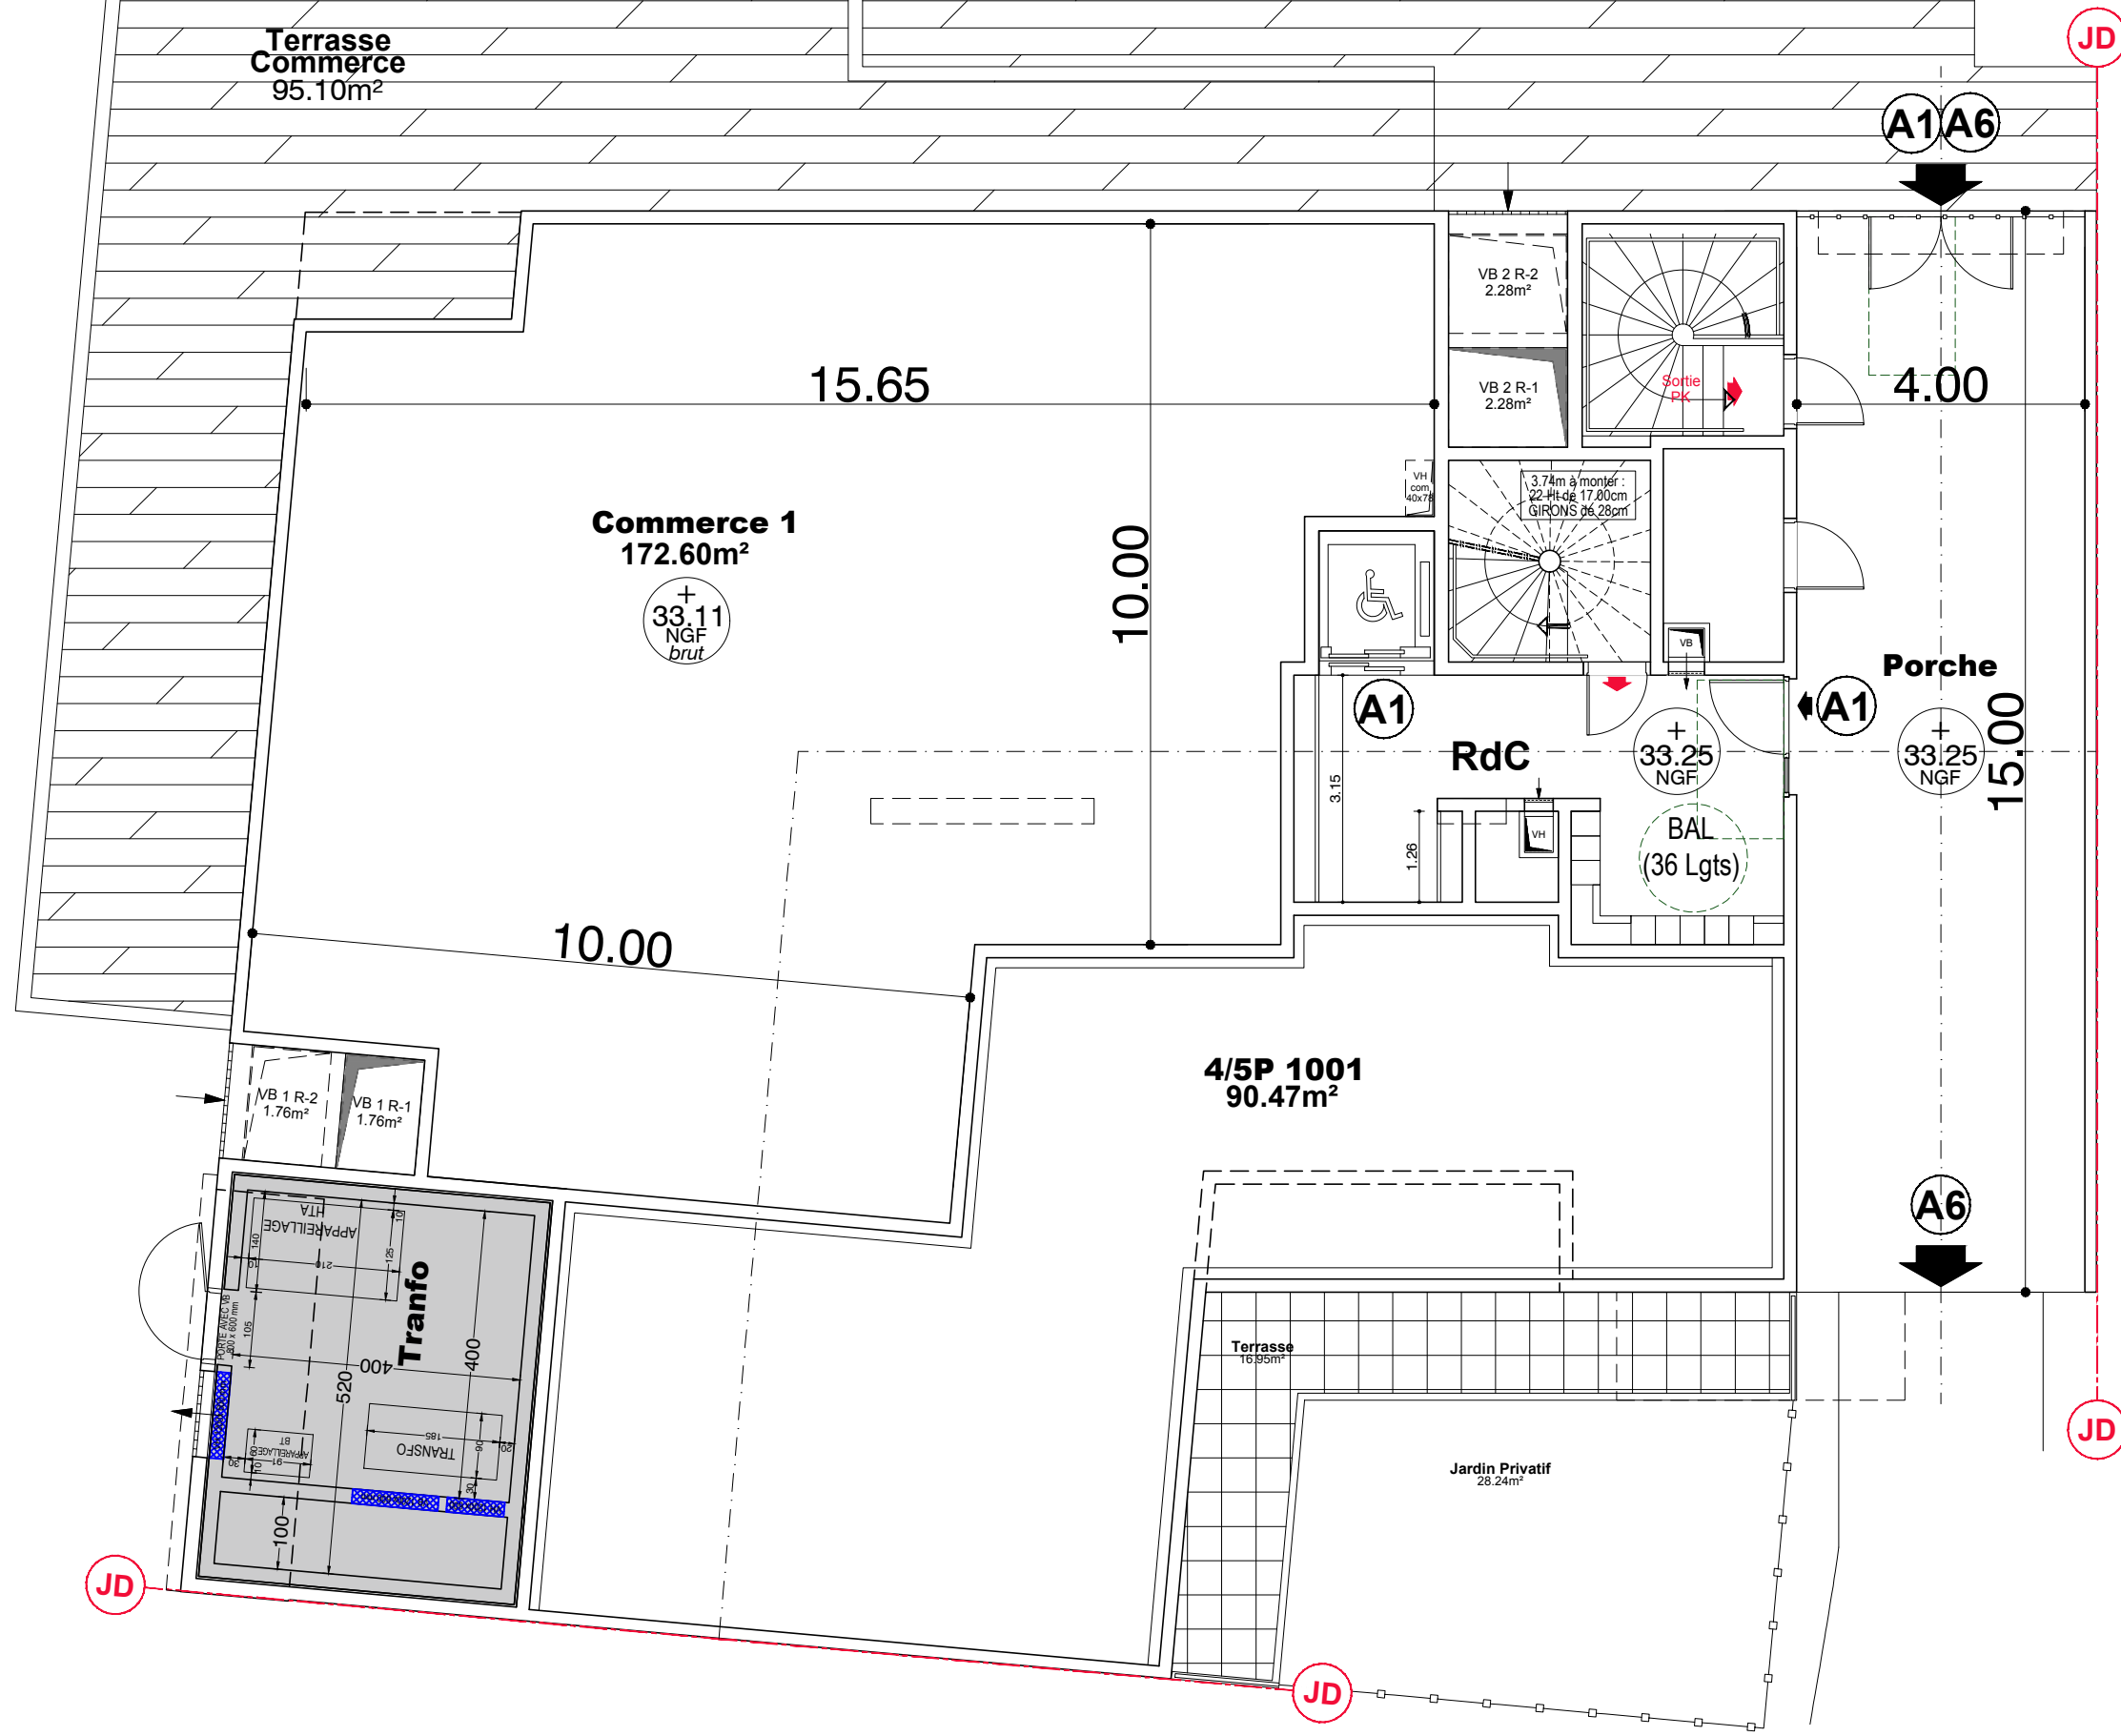

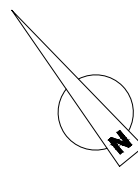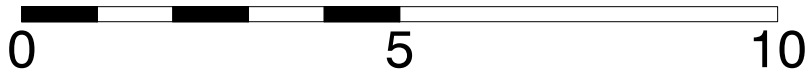


Maître d'Ouvrage :
ALTAREA COGEDIM
 87 rue de RICHELIEU
 75002 Paris



Architecte :
FGDN
 Architectes Associés à Paris
 10, rue du Colisée
 75008 Paris
 01 46 26 00 00 fgdn@fgdn.org

Ville de **Sartrouville**
 Avenues
 Maurice Bertheaux,
 Carnot, Pasteur
 et Jean Jaures
 78500 SARTROUVILLE

**CONSTRUCTIONS D'UN IMMEUBLE
 DE LOGEMENTS**
1er ETAGE
Bâtiments A1

Date : 30/11/2022	Indice : B
Phase : PC A01	Plan n° : A1
Plan : ARCHITECTE	R+1
Echelle : 1/100	

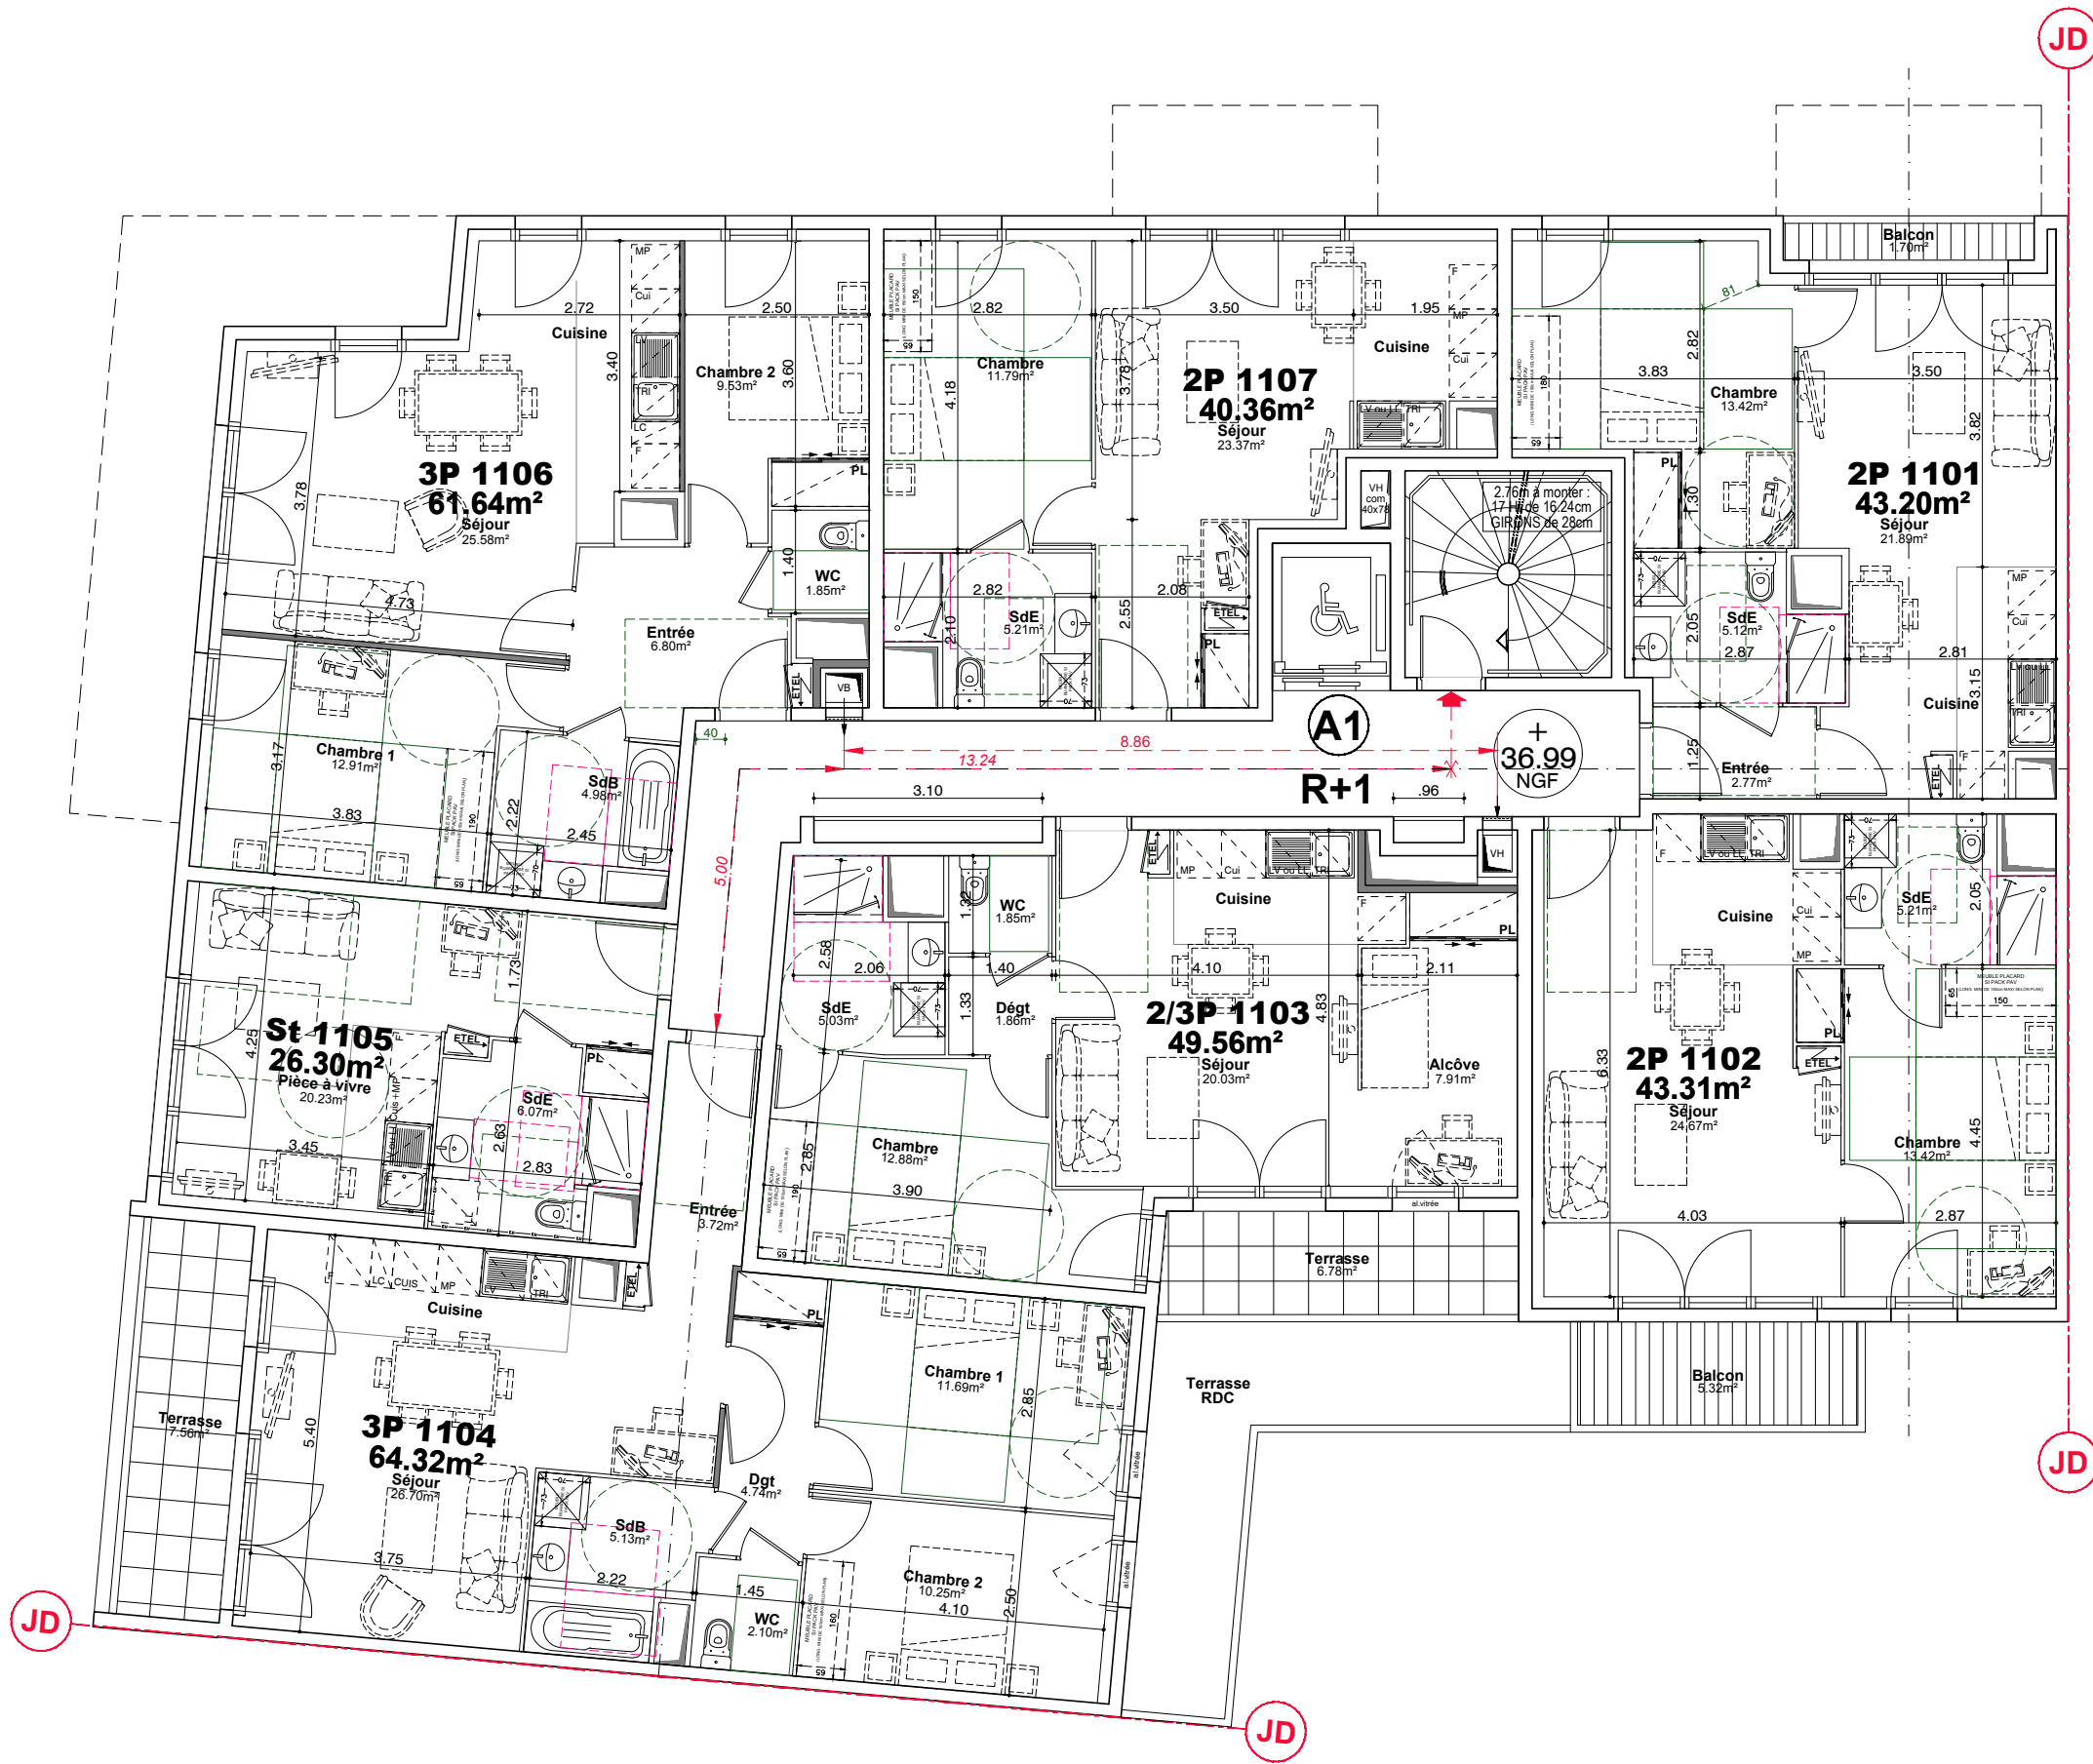

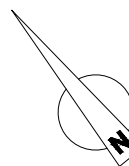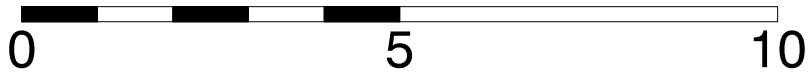

Maitre d'Ouvrage :
ALTAREA COGEDIM
 87 rue de RICHELIEU
 75002 Paris



Architecte :
FGDN
 Architectes Associés à urbanisme
 10, rue du Colisée
 75008 Paris
 01 46 26 00 00 fgdn@fgdn.org

Ville de **Sartrouville**
 Avenues
 Maurice Bertheaux,
 Carnot, Pasteur
 et Jean Jaures
 78500 SARTROUVILLE

**CONSTRUCTIONS D'UN IMMEUBLE
 DE LOGEMENTS**
2ème ETAGE
Bâtiments A1

Date :	30/11/2022	Indice :	B
Phase :	PC A01	Plan n° :	A1
Plan :	ARCHITECTE		R+2
Echelle :	1/100		



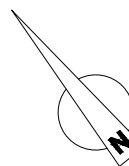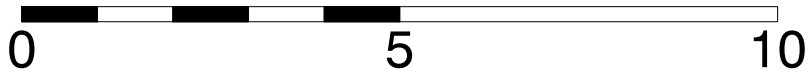


Maître d'Ouvrage :
ALTAREA COGEDIM
 87 rue de RICHELIEU
 75002 Paris



Architecte :
FGDN
 Architectes Associés à Paris
 10, rue du Colisée
 75008 Paris
 01 46 26 00 00 fgdn@fgdn.org

Ville de **Sartrouville**
 Avenues
 Maurice Bertheaux,
 Carnot, Pasteur
 et Jean Jaurès
 78500 SARTROUVILLE

**CONSTRUCTIONS D'UN IMMEUBLE
 DE LOGEMENTS**
3ème ETAGE
Bâtiments A1

Date : 30/11/2022	Indice : B
Phase : PC A01	Plan n° : A1
Plan : ARCHITECTE	R+3
Echelle : 1/100	

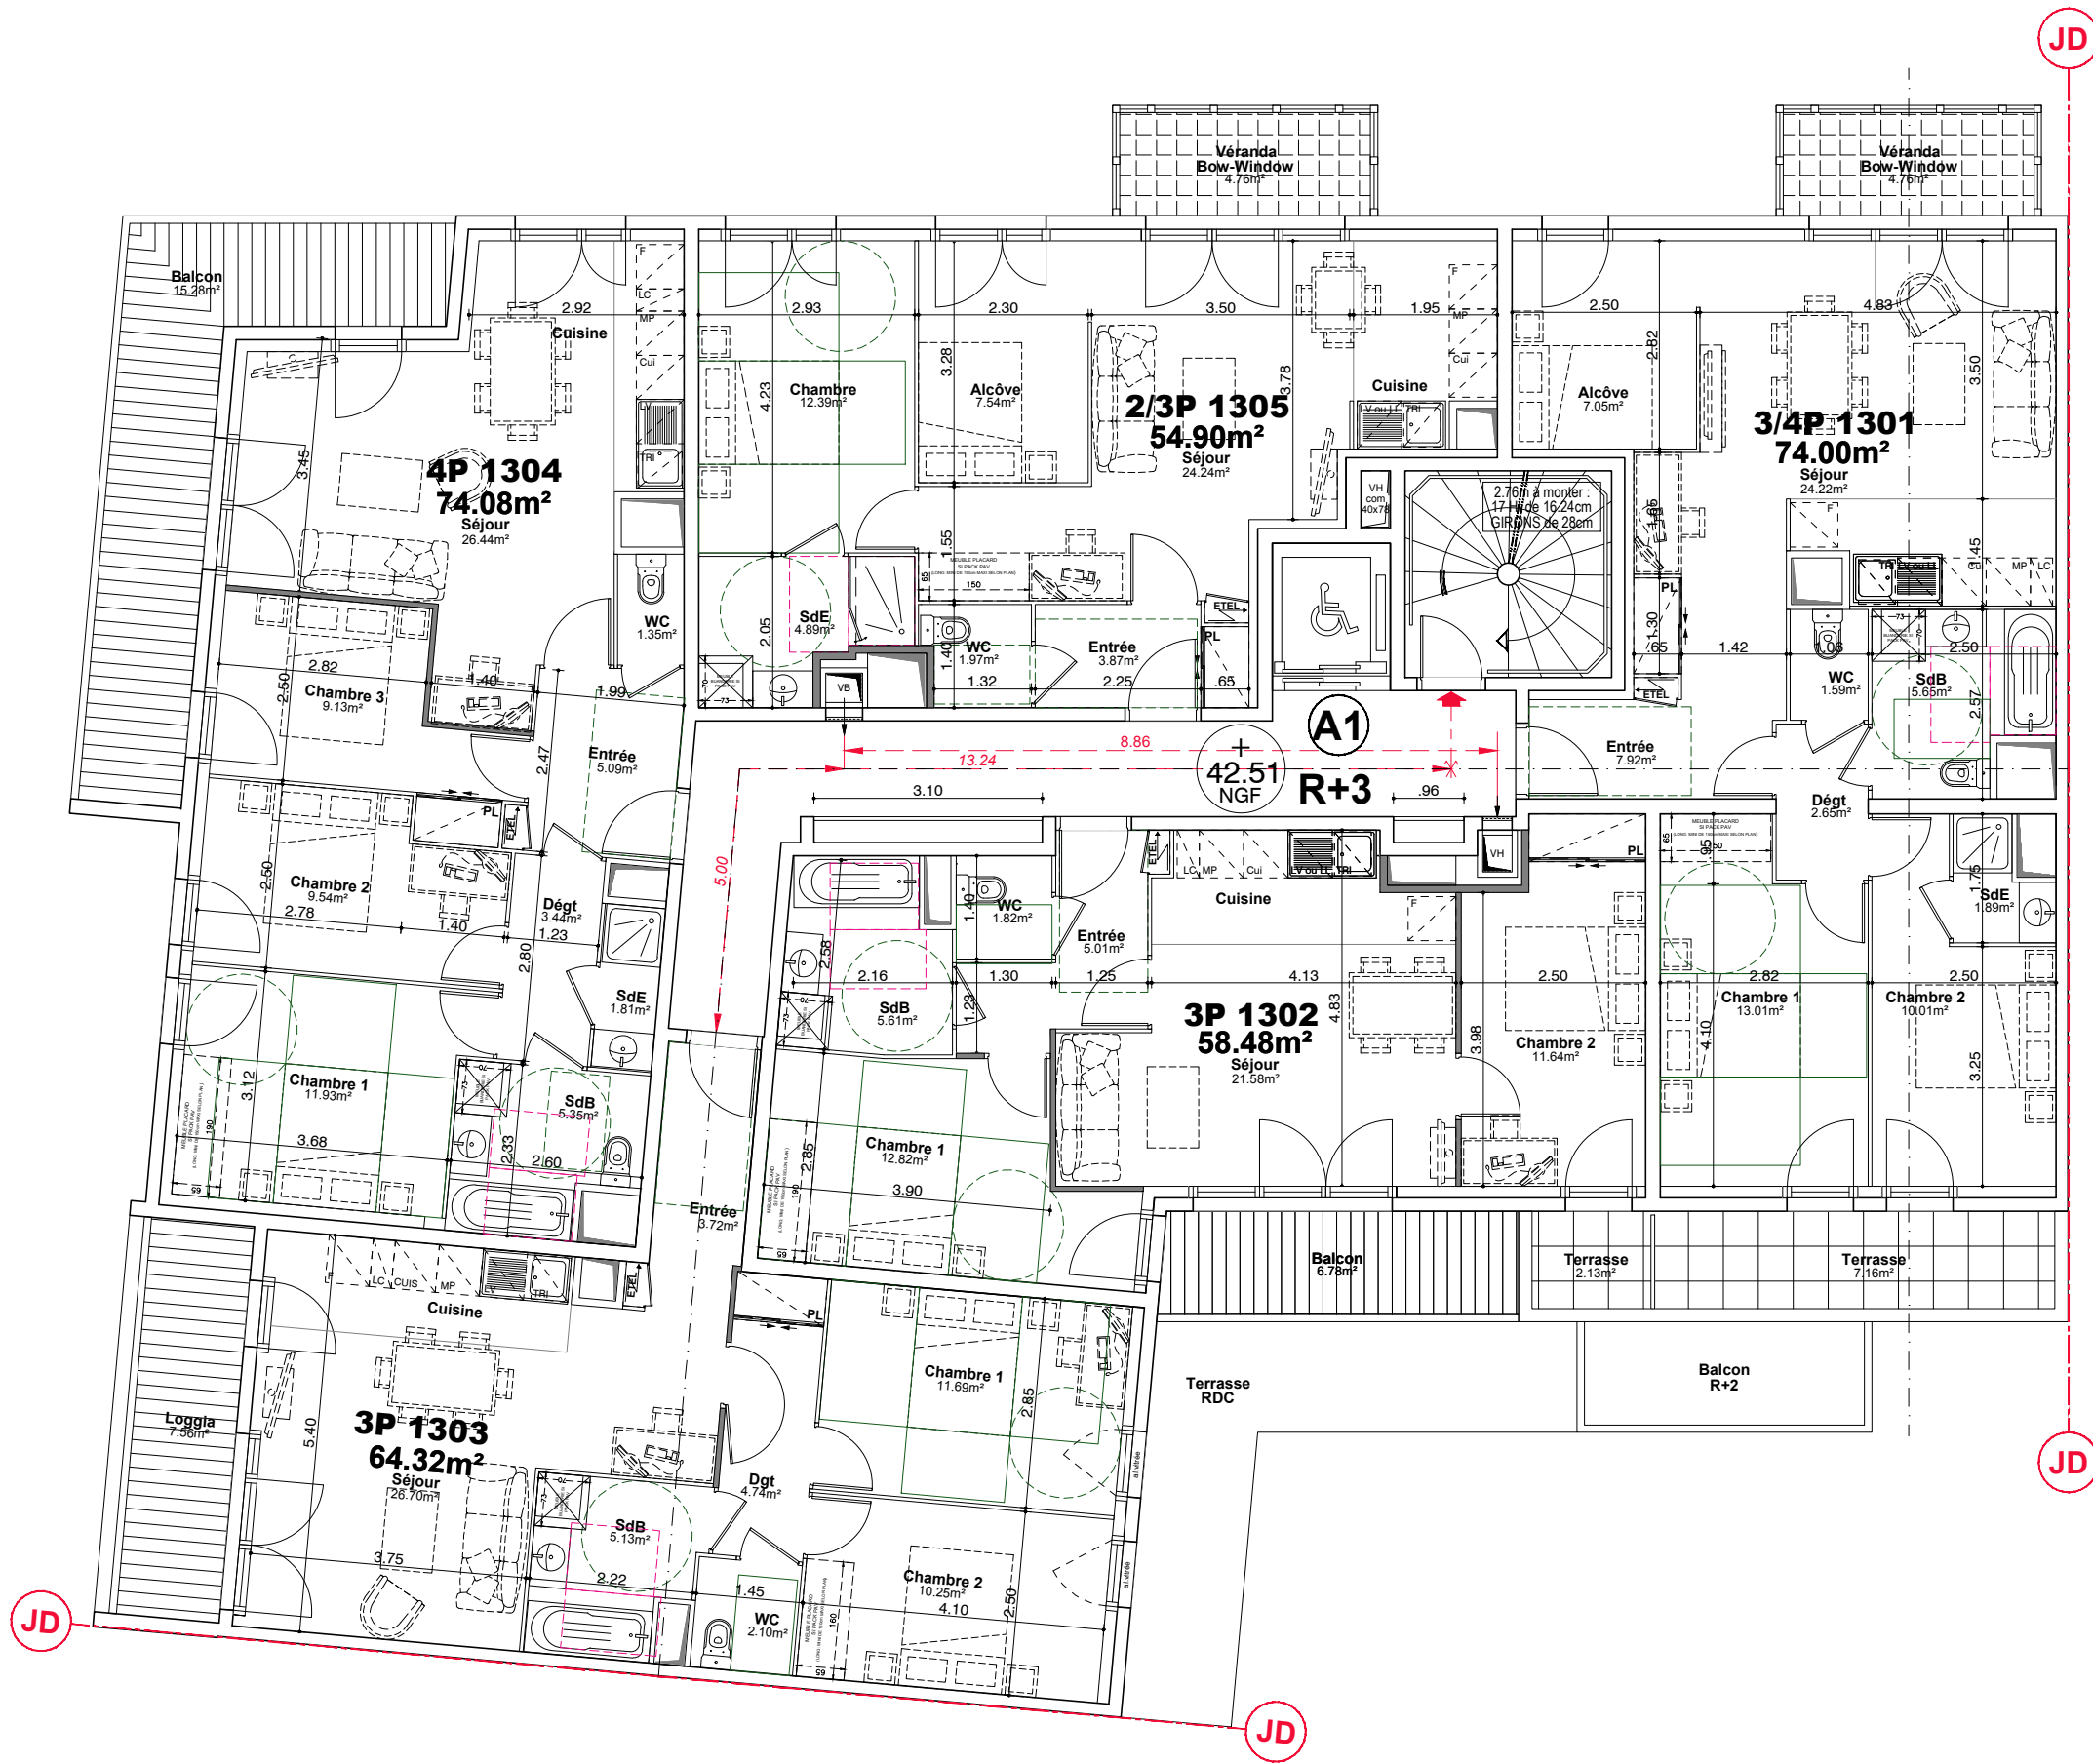

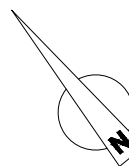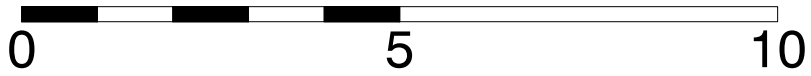


Maitre d'Ouvrage :
ALTAREA COGEDIM
 87 rue de RICHELIEU
 75002 Paris



Architecte :
FGDN
 Architectes Associés à Paris
 10, rue du Colisée
 75008 Paris
 01 46 26 00 00 fgdn@fgdn.org

Ville de **Sartrouville**
 Avenues
 Maurice Bertheaux,
 Carnot, Pasteur
 et Jean Jaurès
 78500 SARTROUVILLE

**CONSTRUCTIONS D'UN IMMEUBLE
 DE LOGEMENTS**
4ème ETAGE
Bâtiments A1

Date : 30/11/2022	Indice : B
Phase : PC A01	Plan n° : A1
Plan : ARCHITECTE	R+4
Echelle : 1/100	

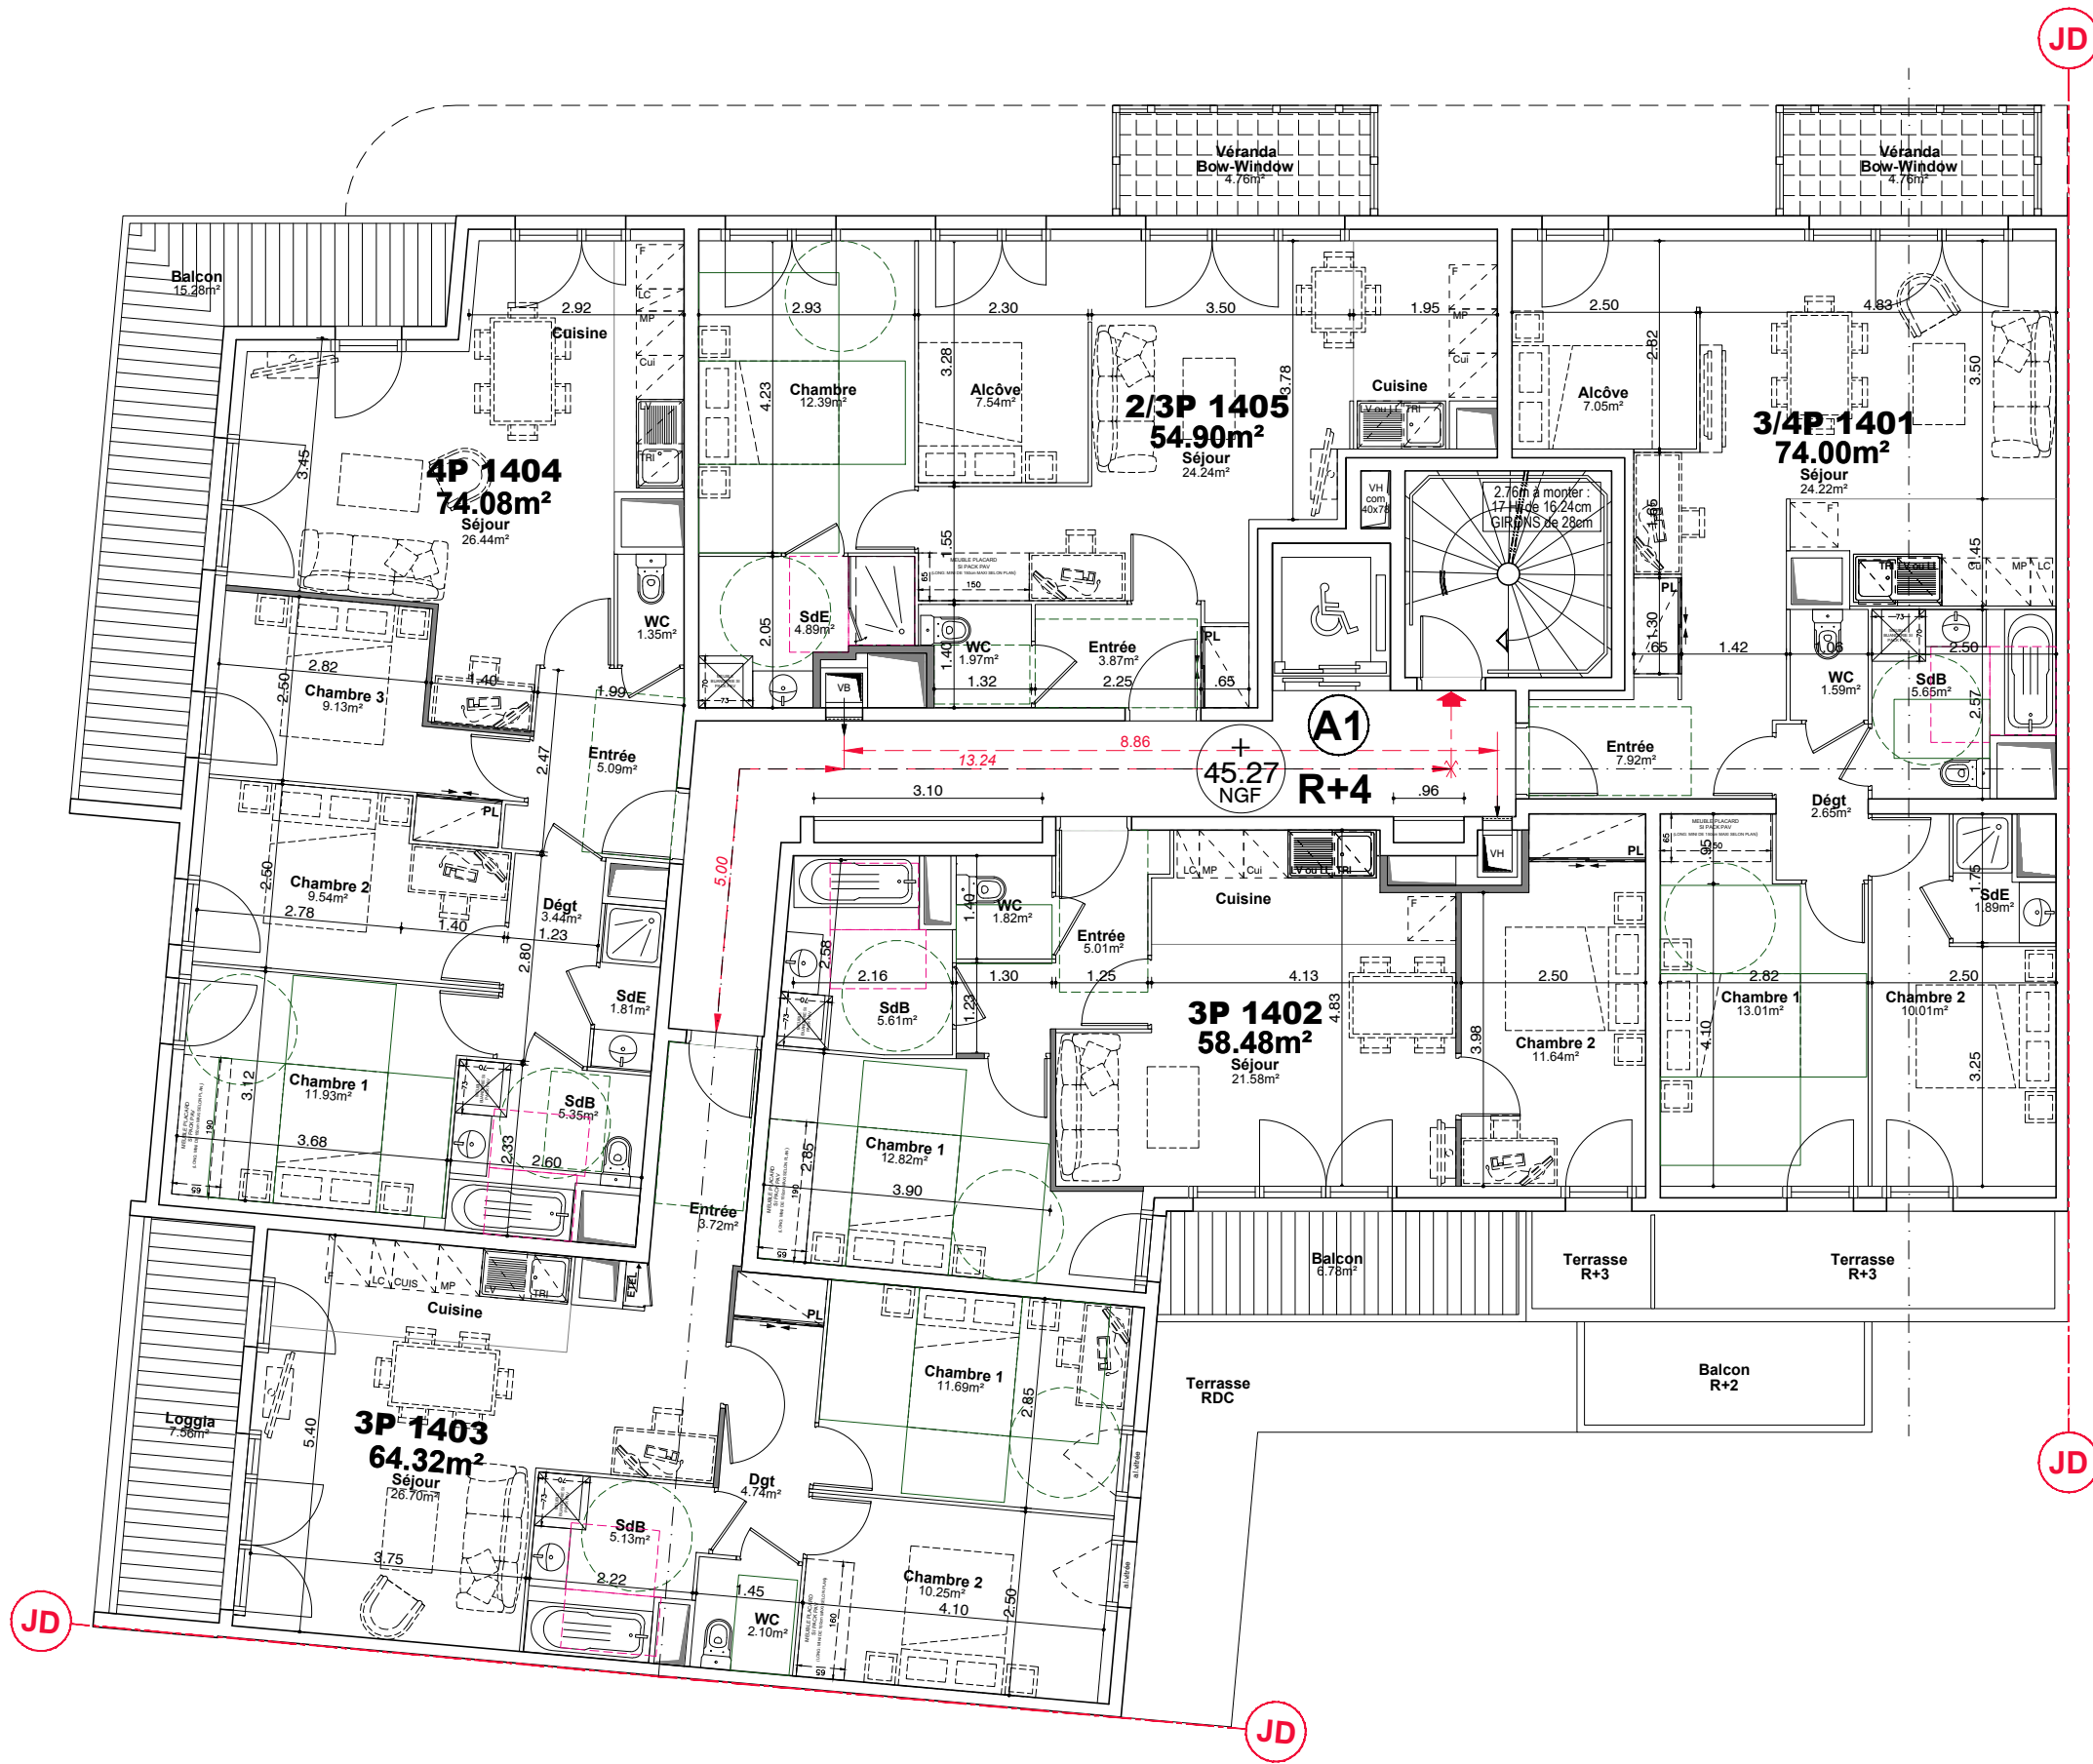

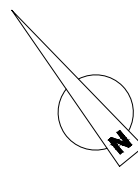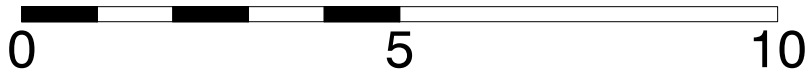


Maitre d'Ouvrage :
ALTAREA COGEDIM
 87 rue de RICHELIEU
 75002 Paris



Architecte :
FGDN
 Architectes Associés à Paris
 10, rue du Colisée
 75008 Paris
 01 46 26 00 00 fgdn@fgdn.org

Ville de **Sartrouville**
 Avenues
 Maurice Bertheaux,
 Carnot, Pasteur
 et Jean Jaurès
 78500 SARTROUVILLE

**CONSTRUCTIONS D'UN IMMEUBLE
 DE LOGEMENTS**
5ème ETAGE
Bâtiments A1

Date : 30/11/2022	Indice : B
Phase : PC A01	Plan n° : A1
Plan : ARCHITECTE	R+5
Echelle : 1/100	

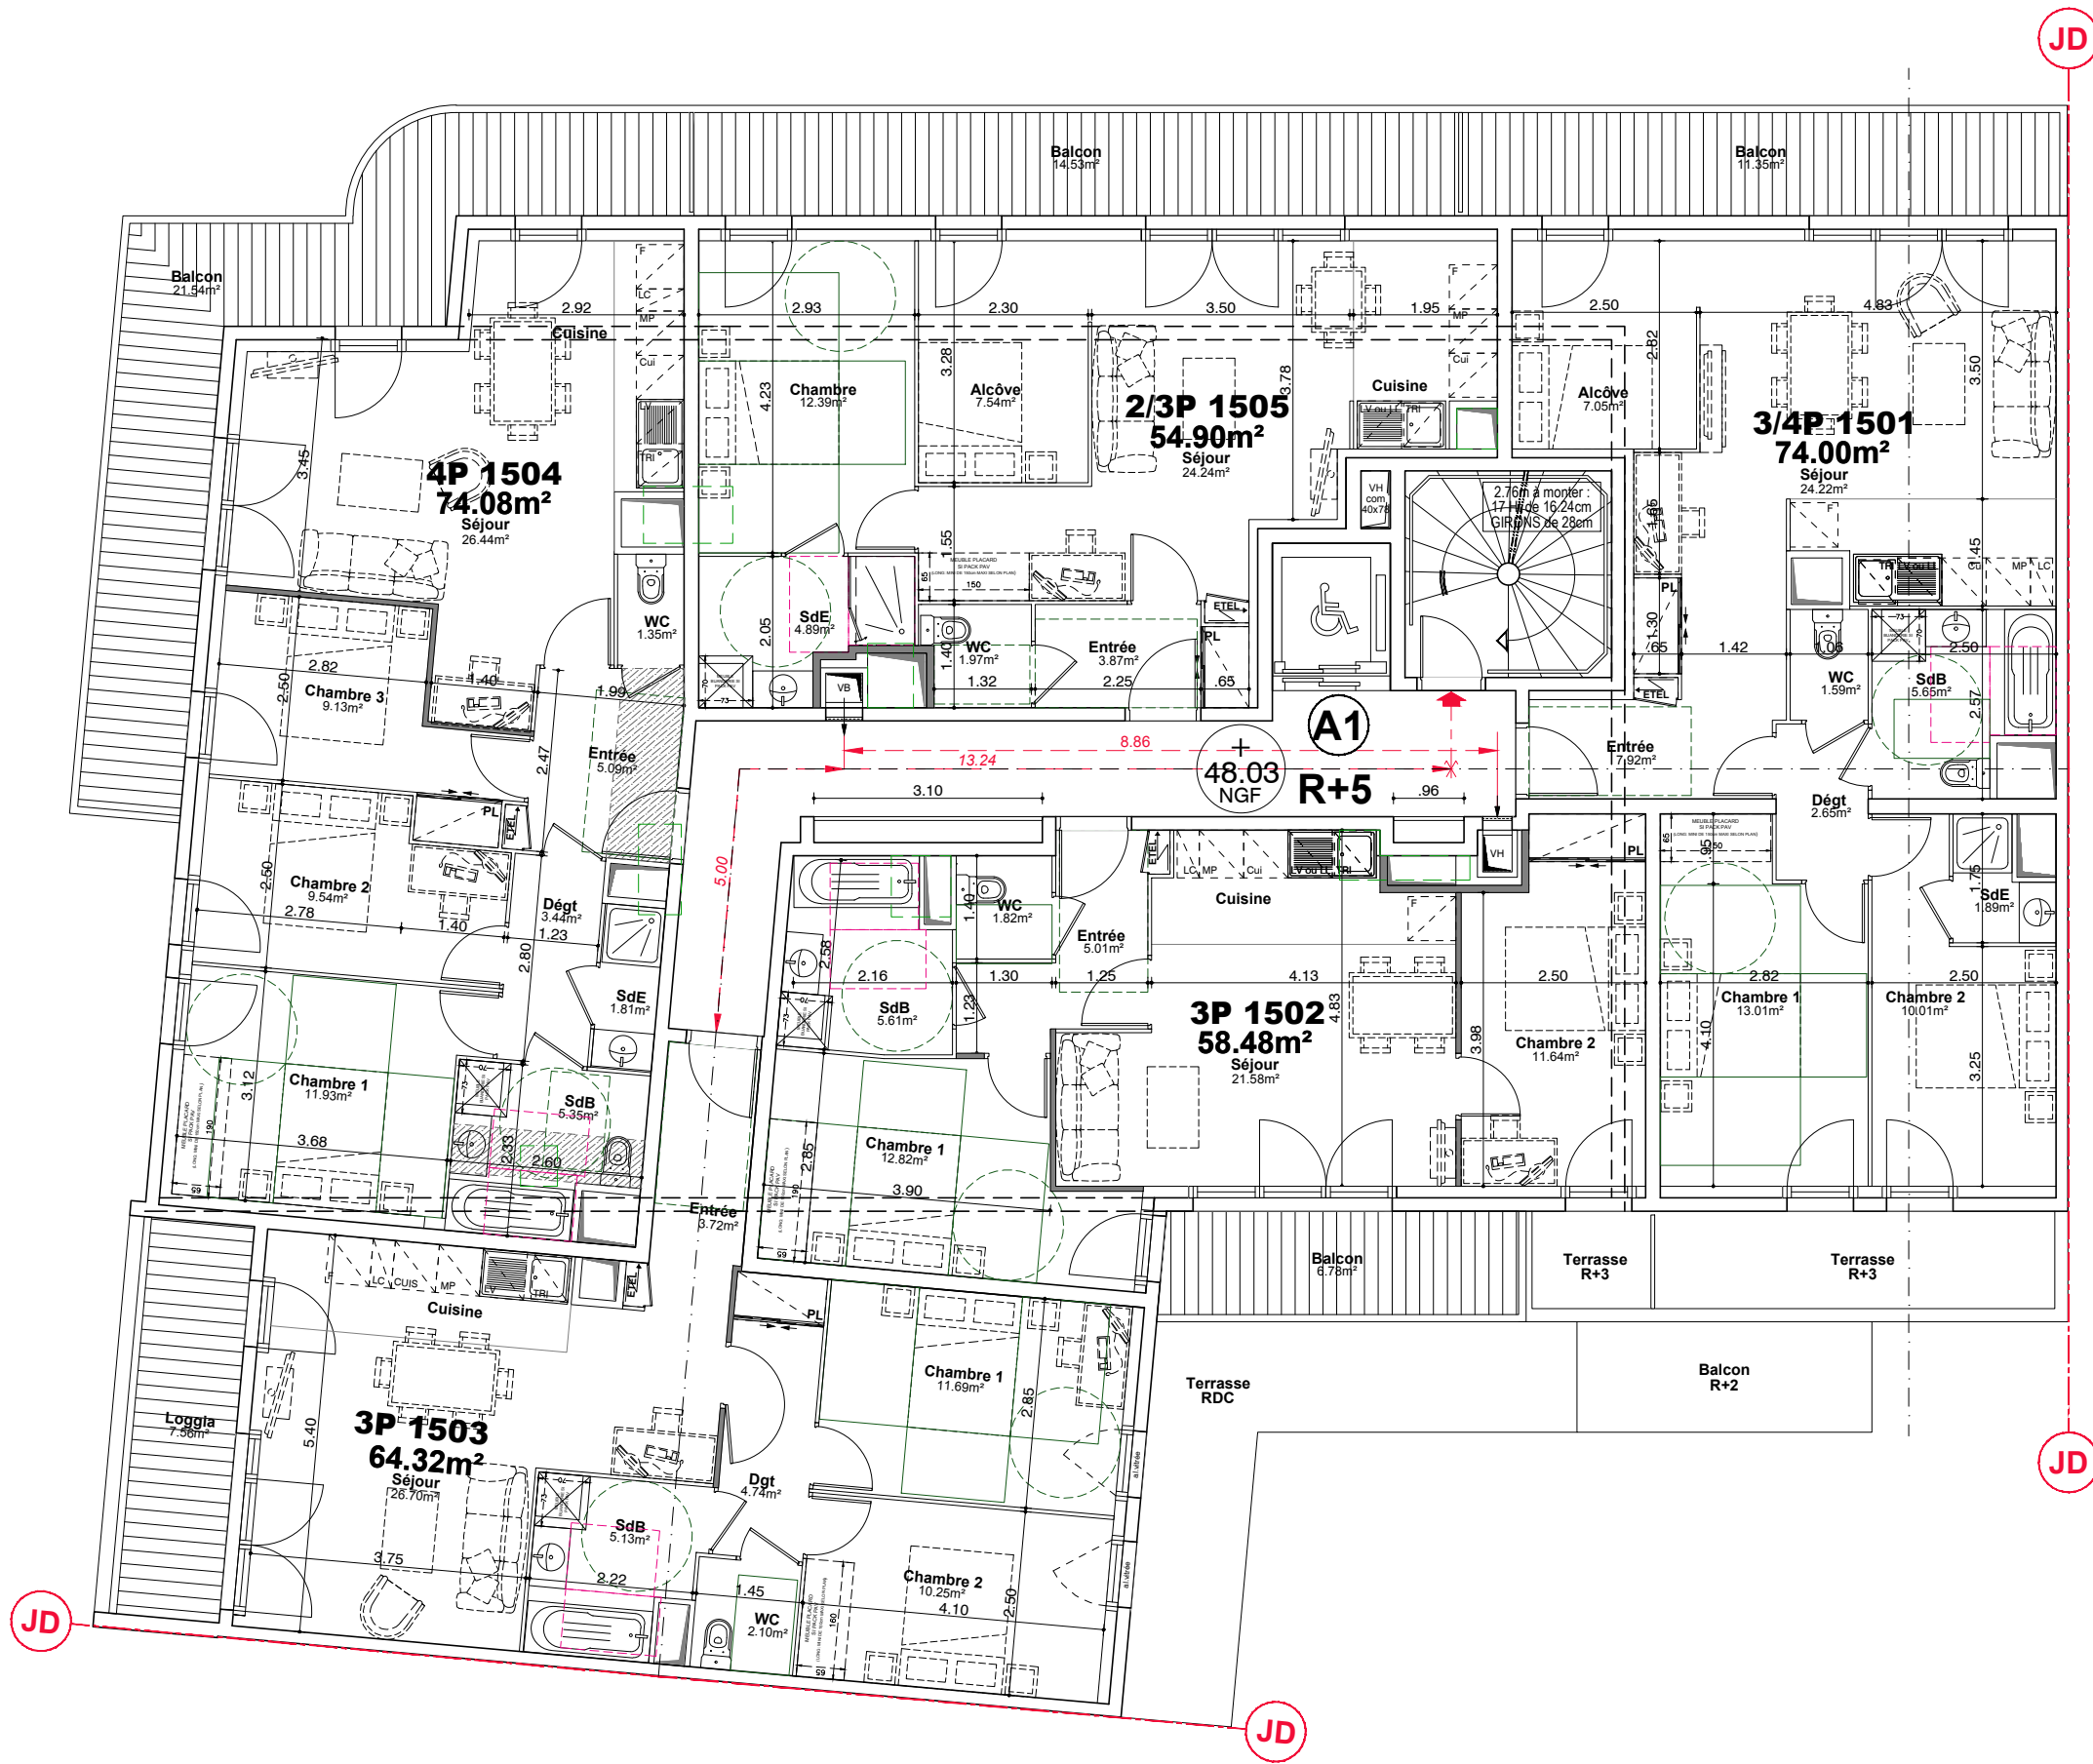

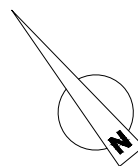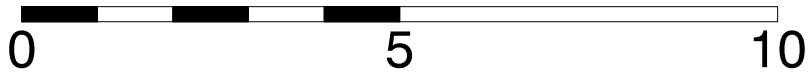


Maître d'Ouvrage :
ALTEAREA COGEDIM
 87 rue de RICHELIEU
 75002 Paris



Architecte :
FGDN
 Architectes Associés à Paris
 10, rue du Colisée
 75008 Paris
 01 46 26 00 00 fgdn@fgdn.org

Ville de **Sartrouville**
 Avenues
 Maurice Bertheaux,
 Carnot, Pasteur
 et Jean Jaurès
 78500 SARTROUVILLE

**CONSTRUCTIONS D'UN IMMEUBLE
 DE LOGEMENTS**
**6ème ETAGE
 Bâtiments A1**

Date : 30/11/2022	Indice : B
Phase : PC A01	Plan n° : A1
Plan : ARCHITECTE	R+6
Echelle : 1/100	

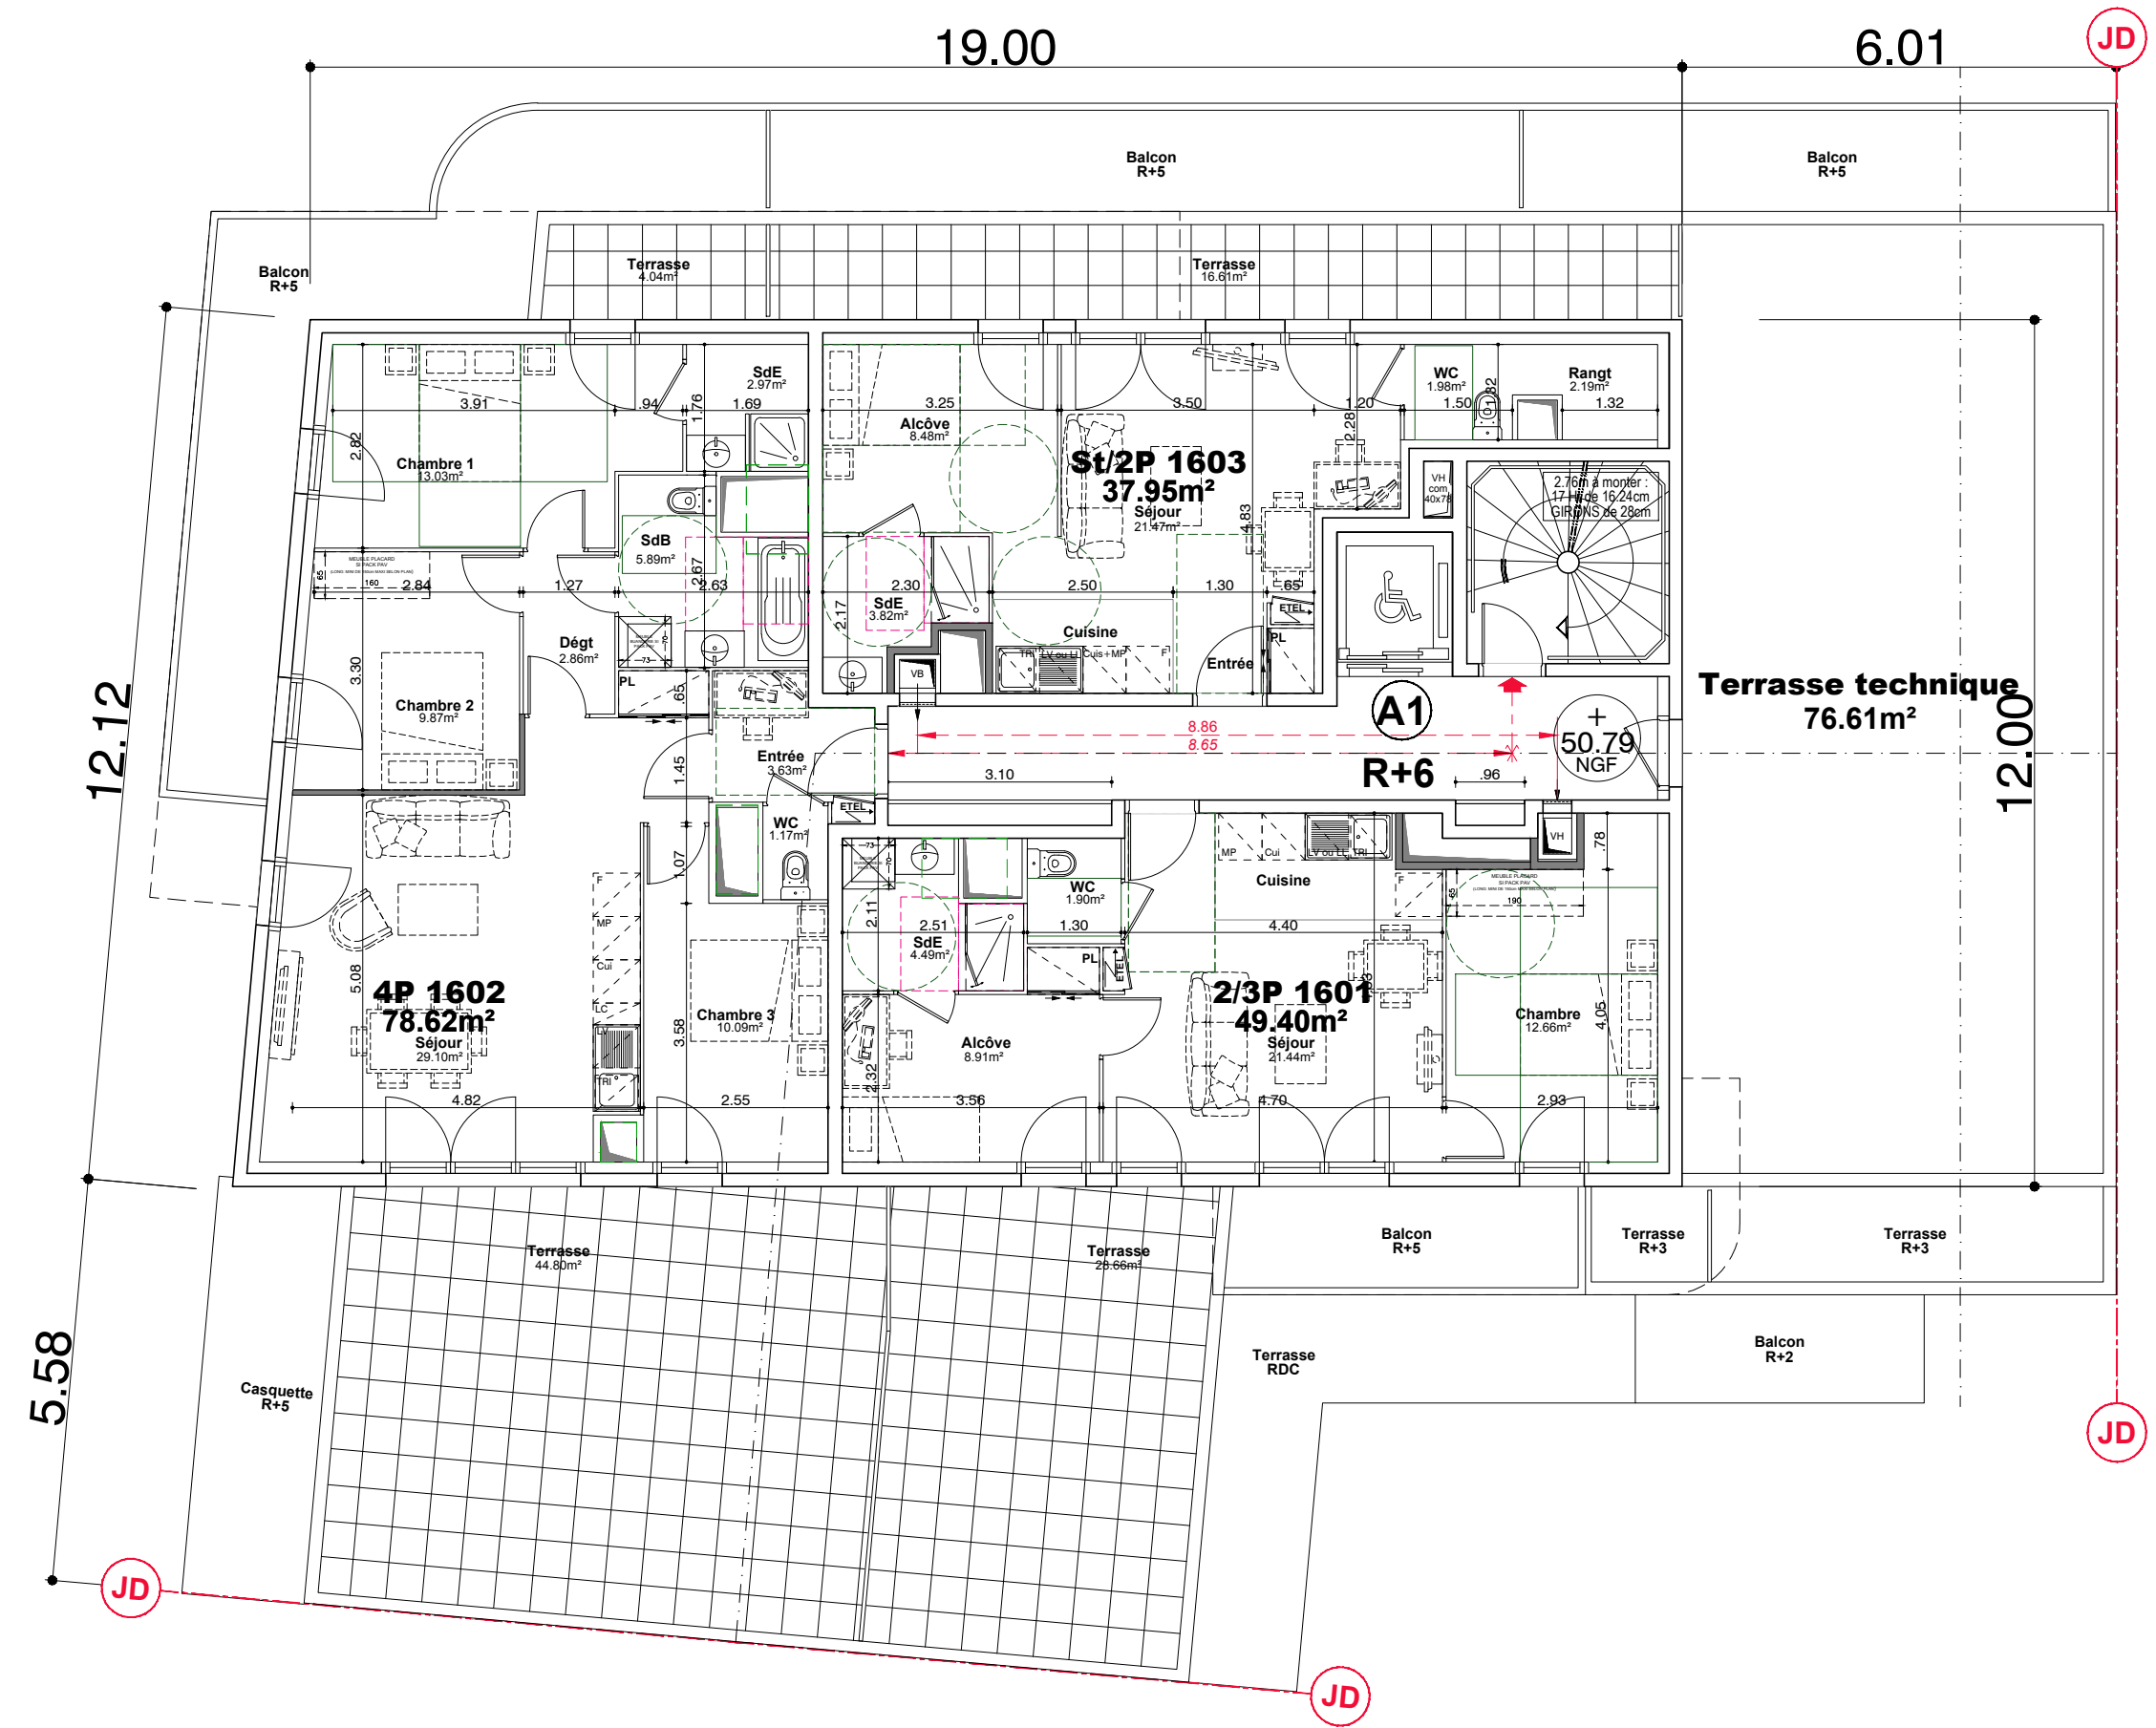

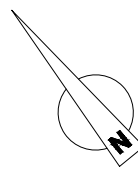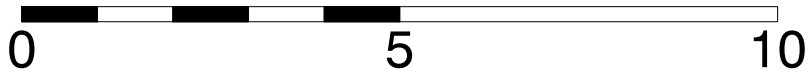

Maitre d'Ouvrage :
ALTEAREA COGEDIM
 87 rue de RICHELIEU
 75002 Paris

Architecte :
FGDN
 Architectes Associés à Paris
 10, rue du Collège
 75008 Paris
 01 46 26 00 00 fgdn@fgdn.org

Ville de **Sartrouville**
 Avenues
 Maurice Bertheaux,
 Carnot, Pasteur
 et Jean Jaures
 78500 SARTROUVILLE

**CONSTRUCTIONS D'UN IMMEUBLE
 DE LOGEMENTS**
**7ème ETAGE
 Bâtiments A1**

Date : 30/11/2022	Indice : B
Phase : PC A01	Plan n° : A1
Plan : ARCHITECTE	R+7
Echelle : 1/100	

