


Maître d'Ouvrage :  
**ALTEAREA COGEDIM**  
 87 rue de RICHELIEU  
 75002 Paris

Architecte :  
**FGDN**  
 Architectes Associés  
 10, rue du Collège  
 75008 Paris  
 01 46 26 00 00 fgdn@fgdn.org

Ville de **Sartroville**  
 Avenues  
 Maurice Berteaux,  
 Carnot, Pasteur  
 et Jean Jaures  
 78500 SARTROVILLE



**CONSTRUCTIONS D'UN IMMEUBLE  
 DE LOGEMENTS**  
**REZ-DE-CHAUSSEE  
 Bâtiment A2**

Date : 30/11/2022	Indice : B
Phase : PC A01	Plan n° : <b>A2</b>
Plan : ARCHITECTE	<b>RDC</b>
Echelle : 1/100	

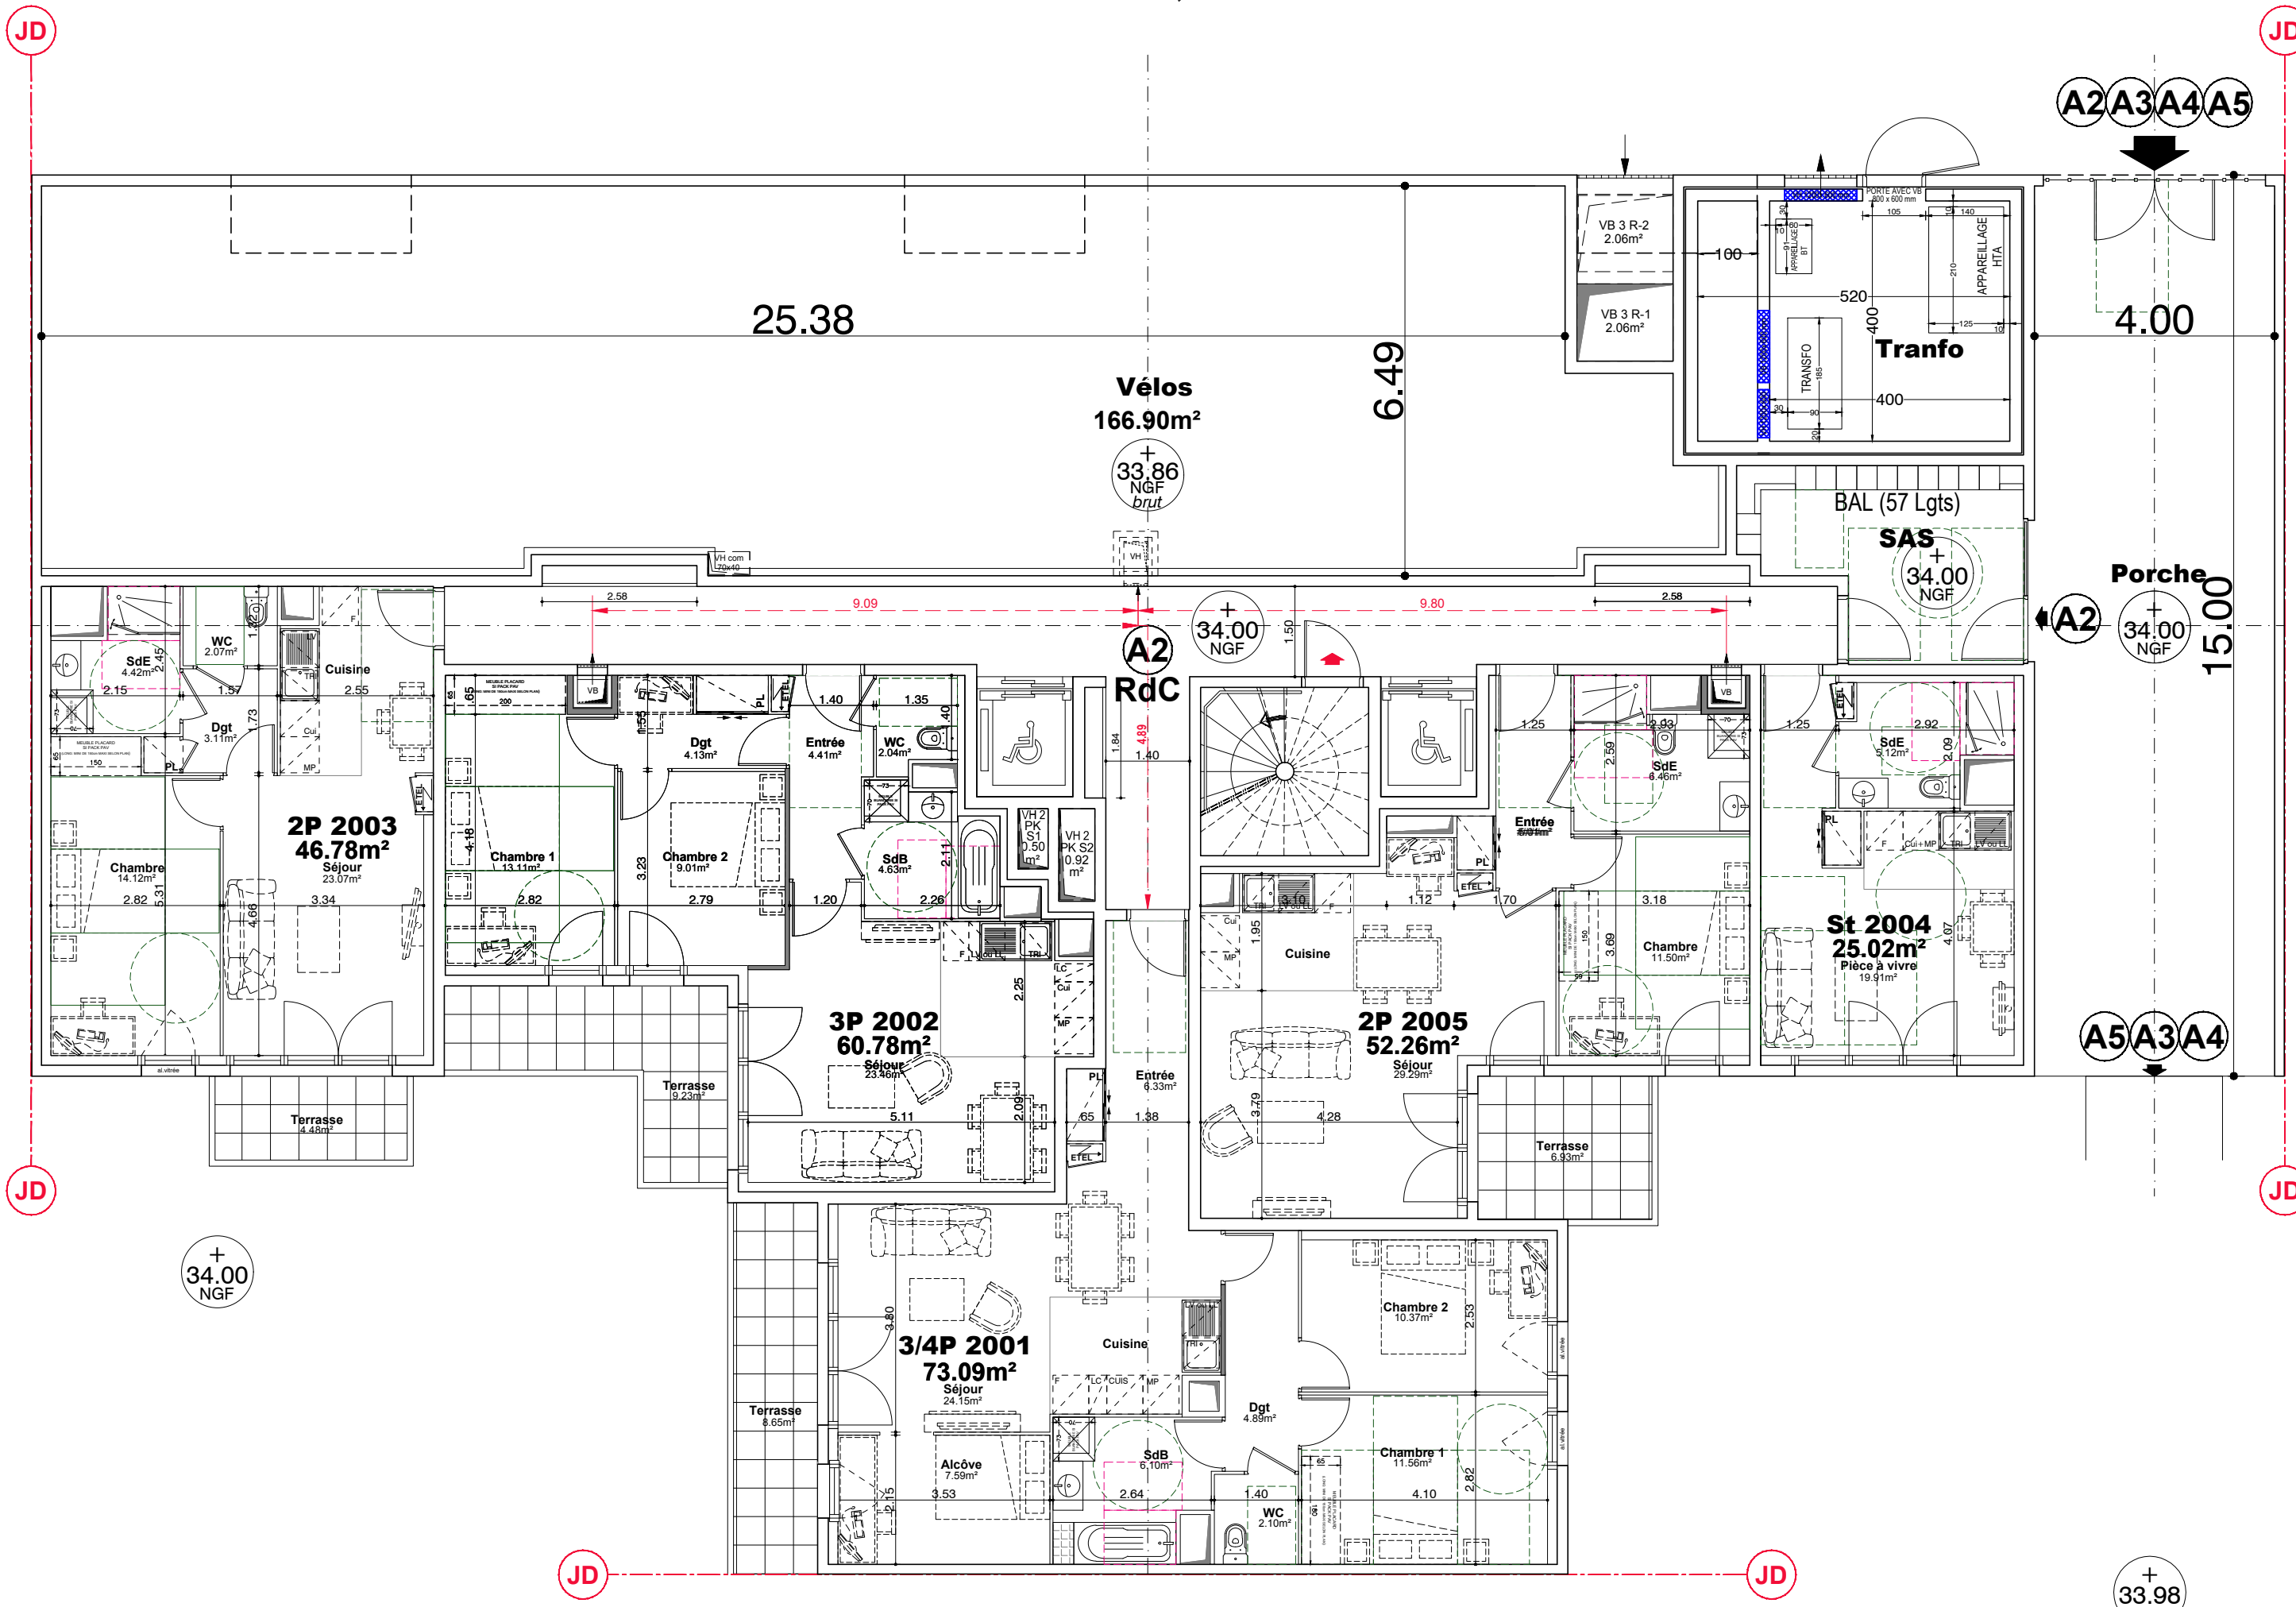

+ 34.00  
NGF

+ 33.98  
NGF

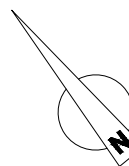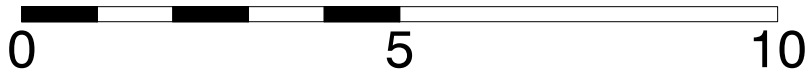


Maitre d'Ouvrage :  
**ALTAREA COGEDIM**  
 87 rue de RICHELIEU  
 75002 Paris

Architecte :  
**FGDN**  
 Architectes Associés à l'urbanisme  
 10, rue de Colisée  
 75008 Paris  
 01 46 26 00 00 fgdn@fgdn.org

Ville de **Sartrouville**  
 Avenues  
 Maurice Bertheaux,  
 Carnot, Pasteur  
 et Jean Jaures  
 78500 SARTROUVILLE

**CONSTRUCTIONS D'UN IMMEUBLE  
 DE LOGEMENTS**  
**1er ETAGE**  
**Bâtiments A2**

Date : 30/11/2022	Indice : B
Phase : PC A01	Plan n° : <b>A2</b>
Plan : ARCHITECTE	<b>R+1</b>
Echelle : 1/100	

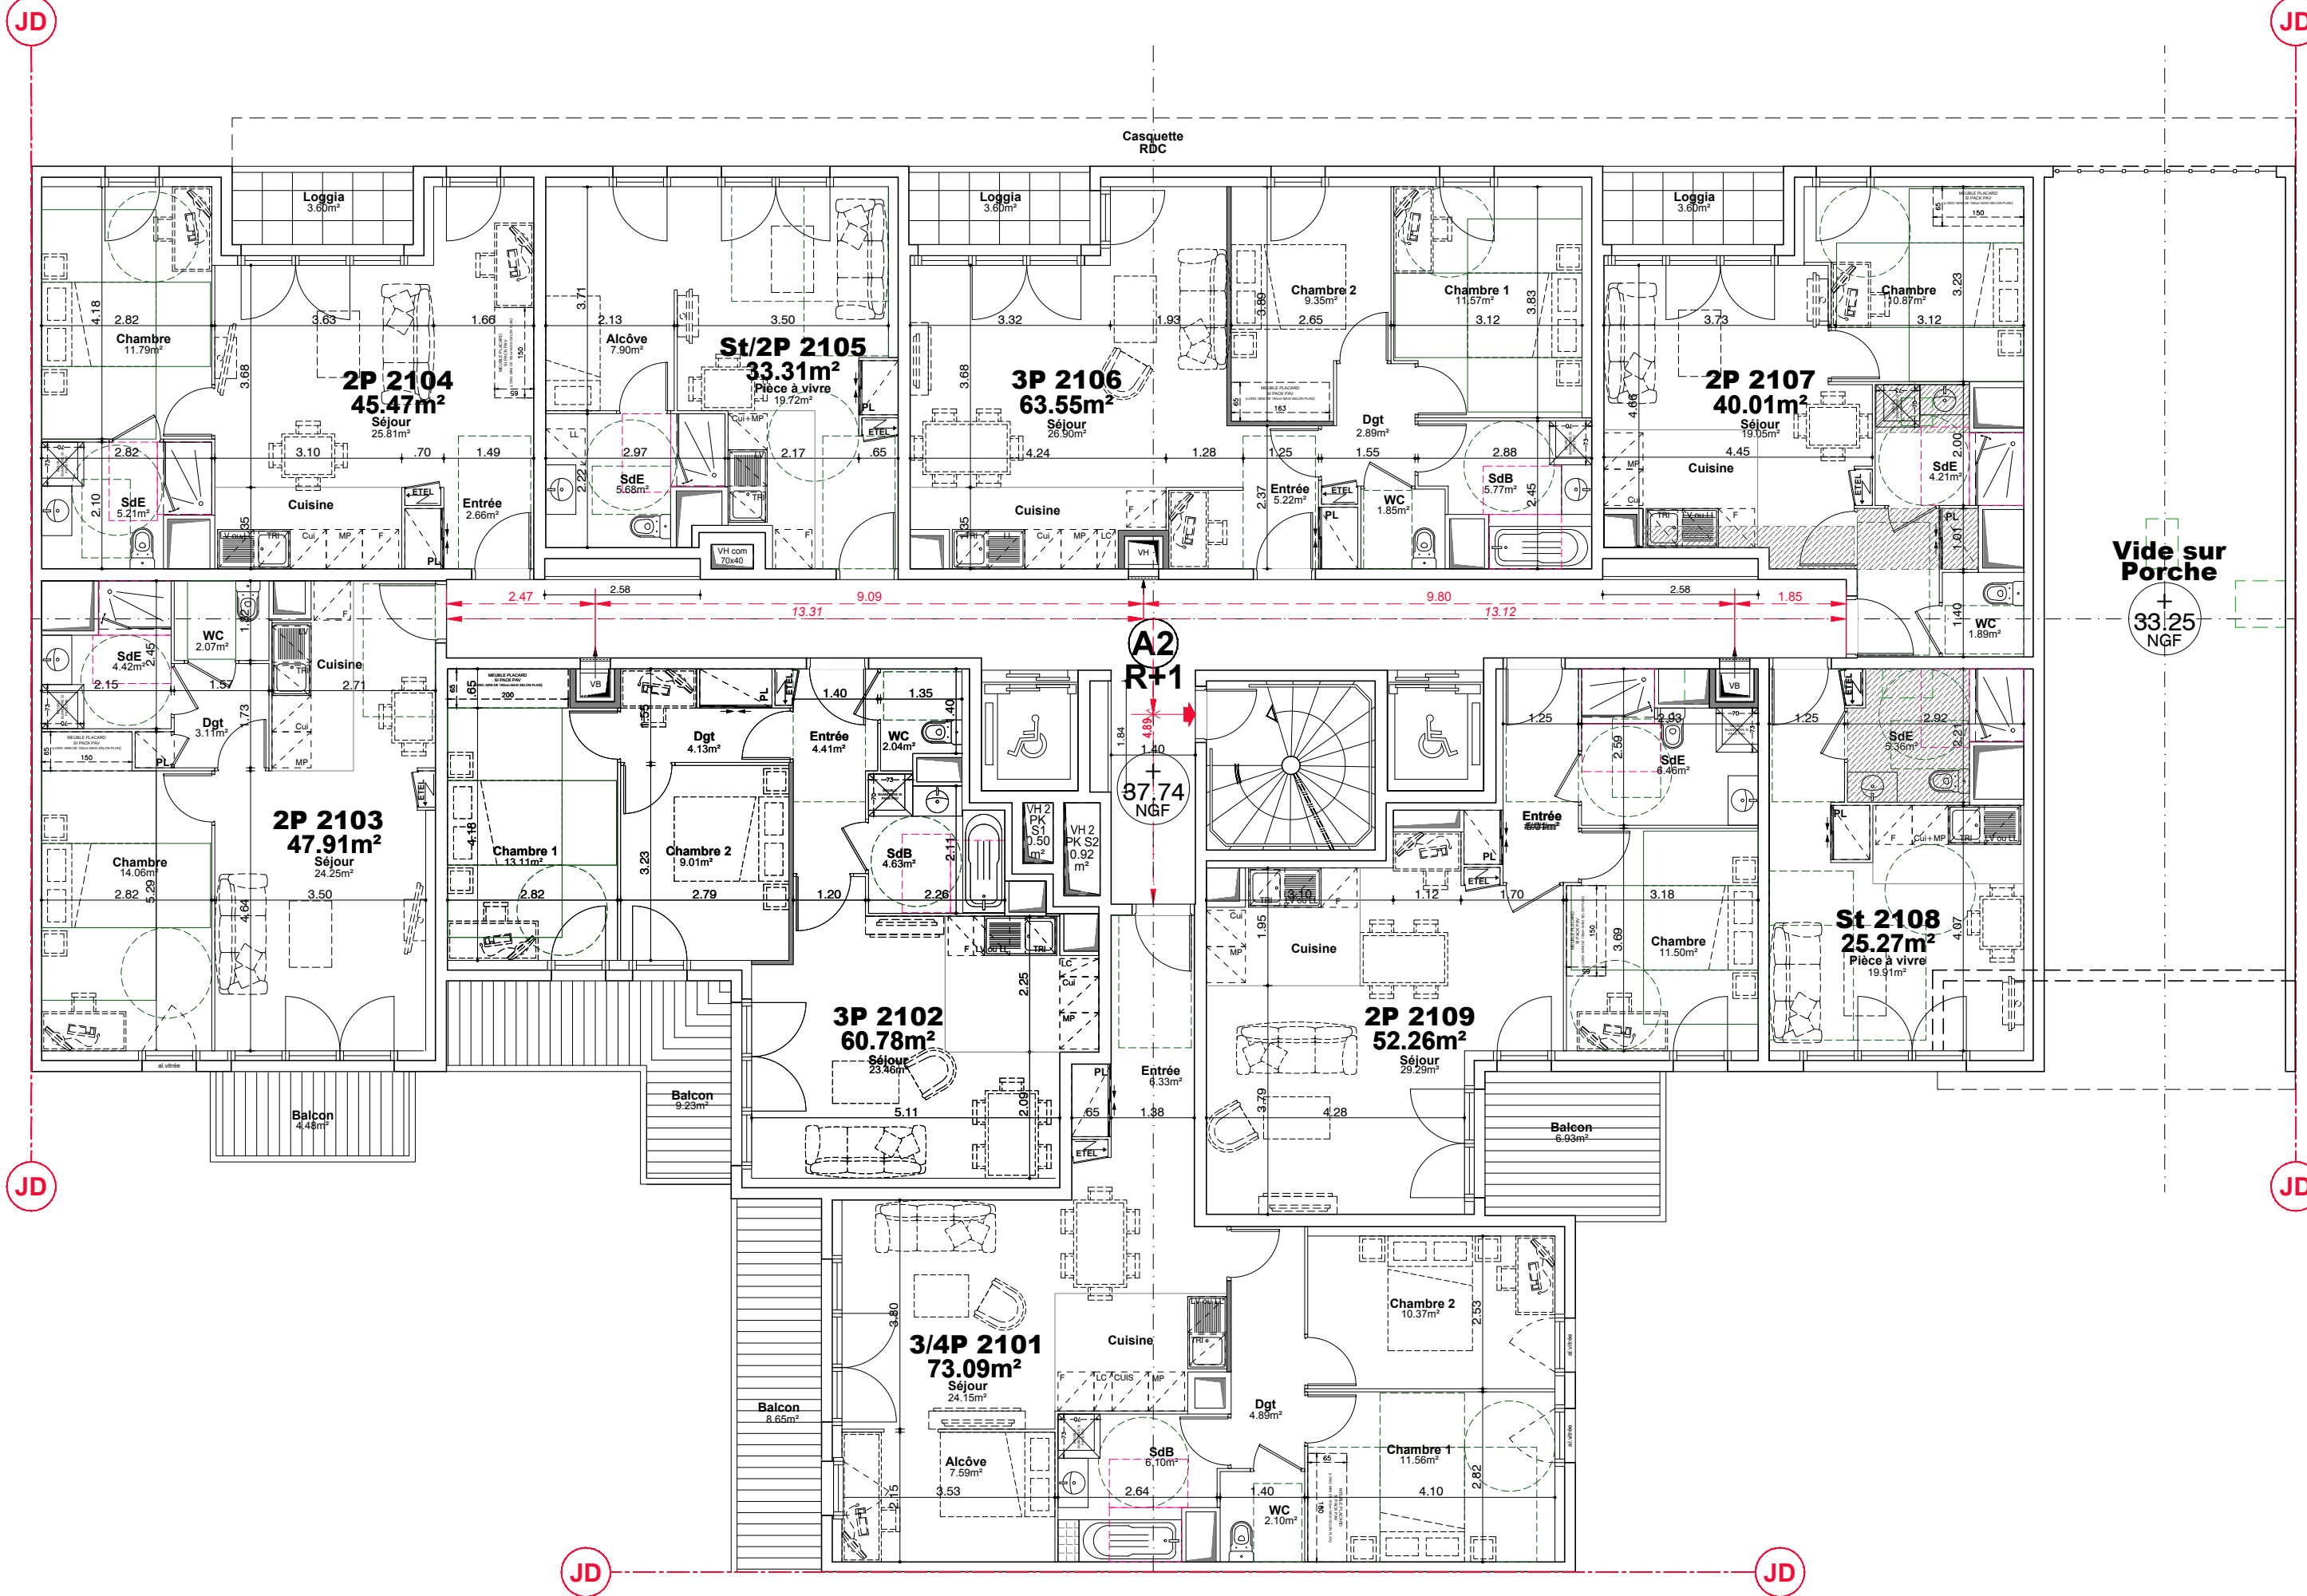

JD



JD

JD

JD

JD

JD

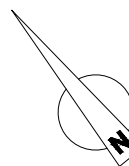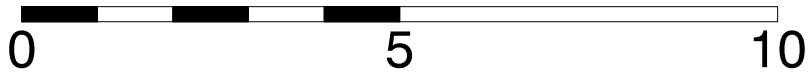


Maître d'Ouvrage :  
**ALTAREA COGEDIM**  
 87 rue de RICHELIEU  
 75002 Paris



Architecte :  
**FGDN**  
 Architectes Associés à Paris  
 10, rue du Colisée  
 75008 Paris  
 01 46 26 00 00 fgdn@fgdn.org

Ville de **Sartrouville**  
 Avenues  
 Maurice Bertheaux,  
 Carnot, Pasteur  
 et Jean Jaures  
 78500 SARTROUVILLE

**CONSTRUCTIONS D'UN IMMEUBLE  
 DE LOGEMENTS**  
**2ème ETAGE**  
**Bâtiments A2**

Date : 30/11/2022	Indice : B
Phase : PC A01	Plan n° : <b>A2</b>
Plan : ARCHITECTE	<b>R+2</b>
Echelle : 1/100	

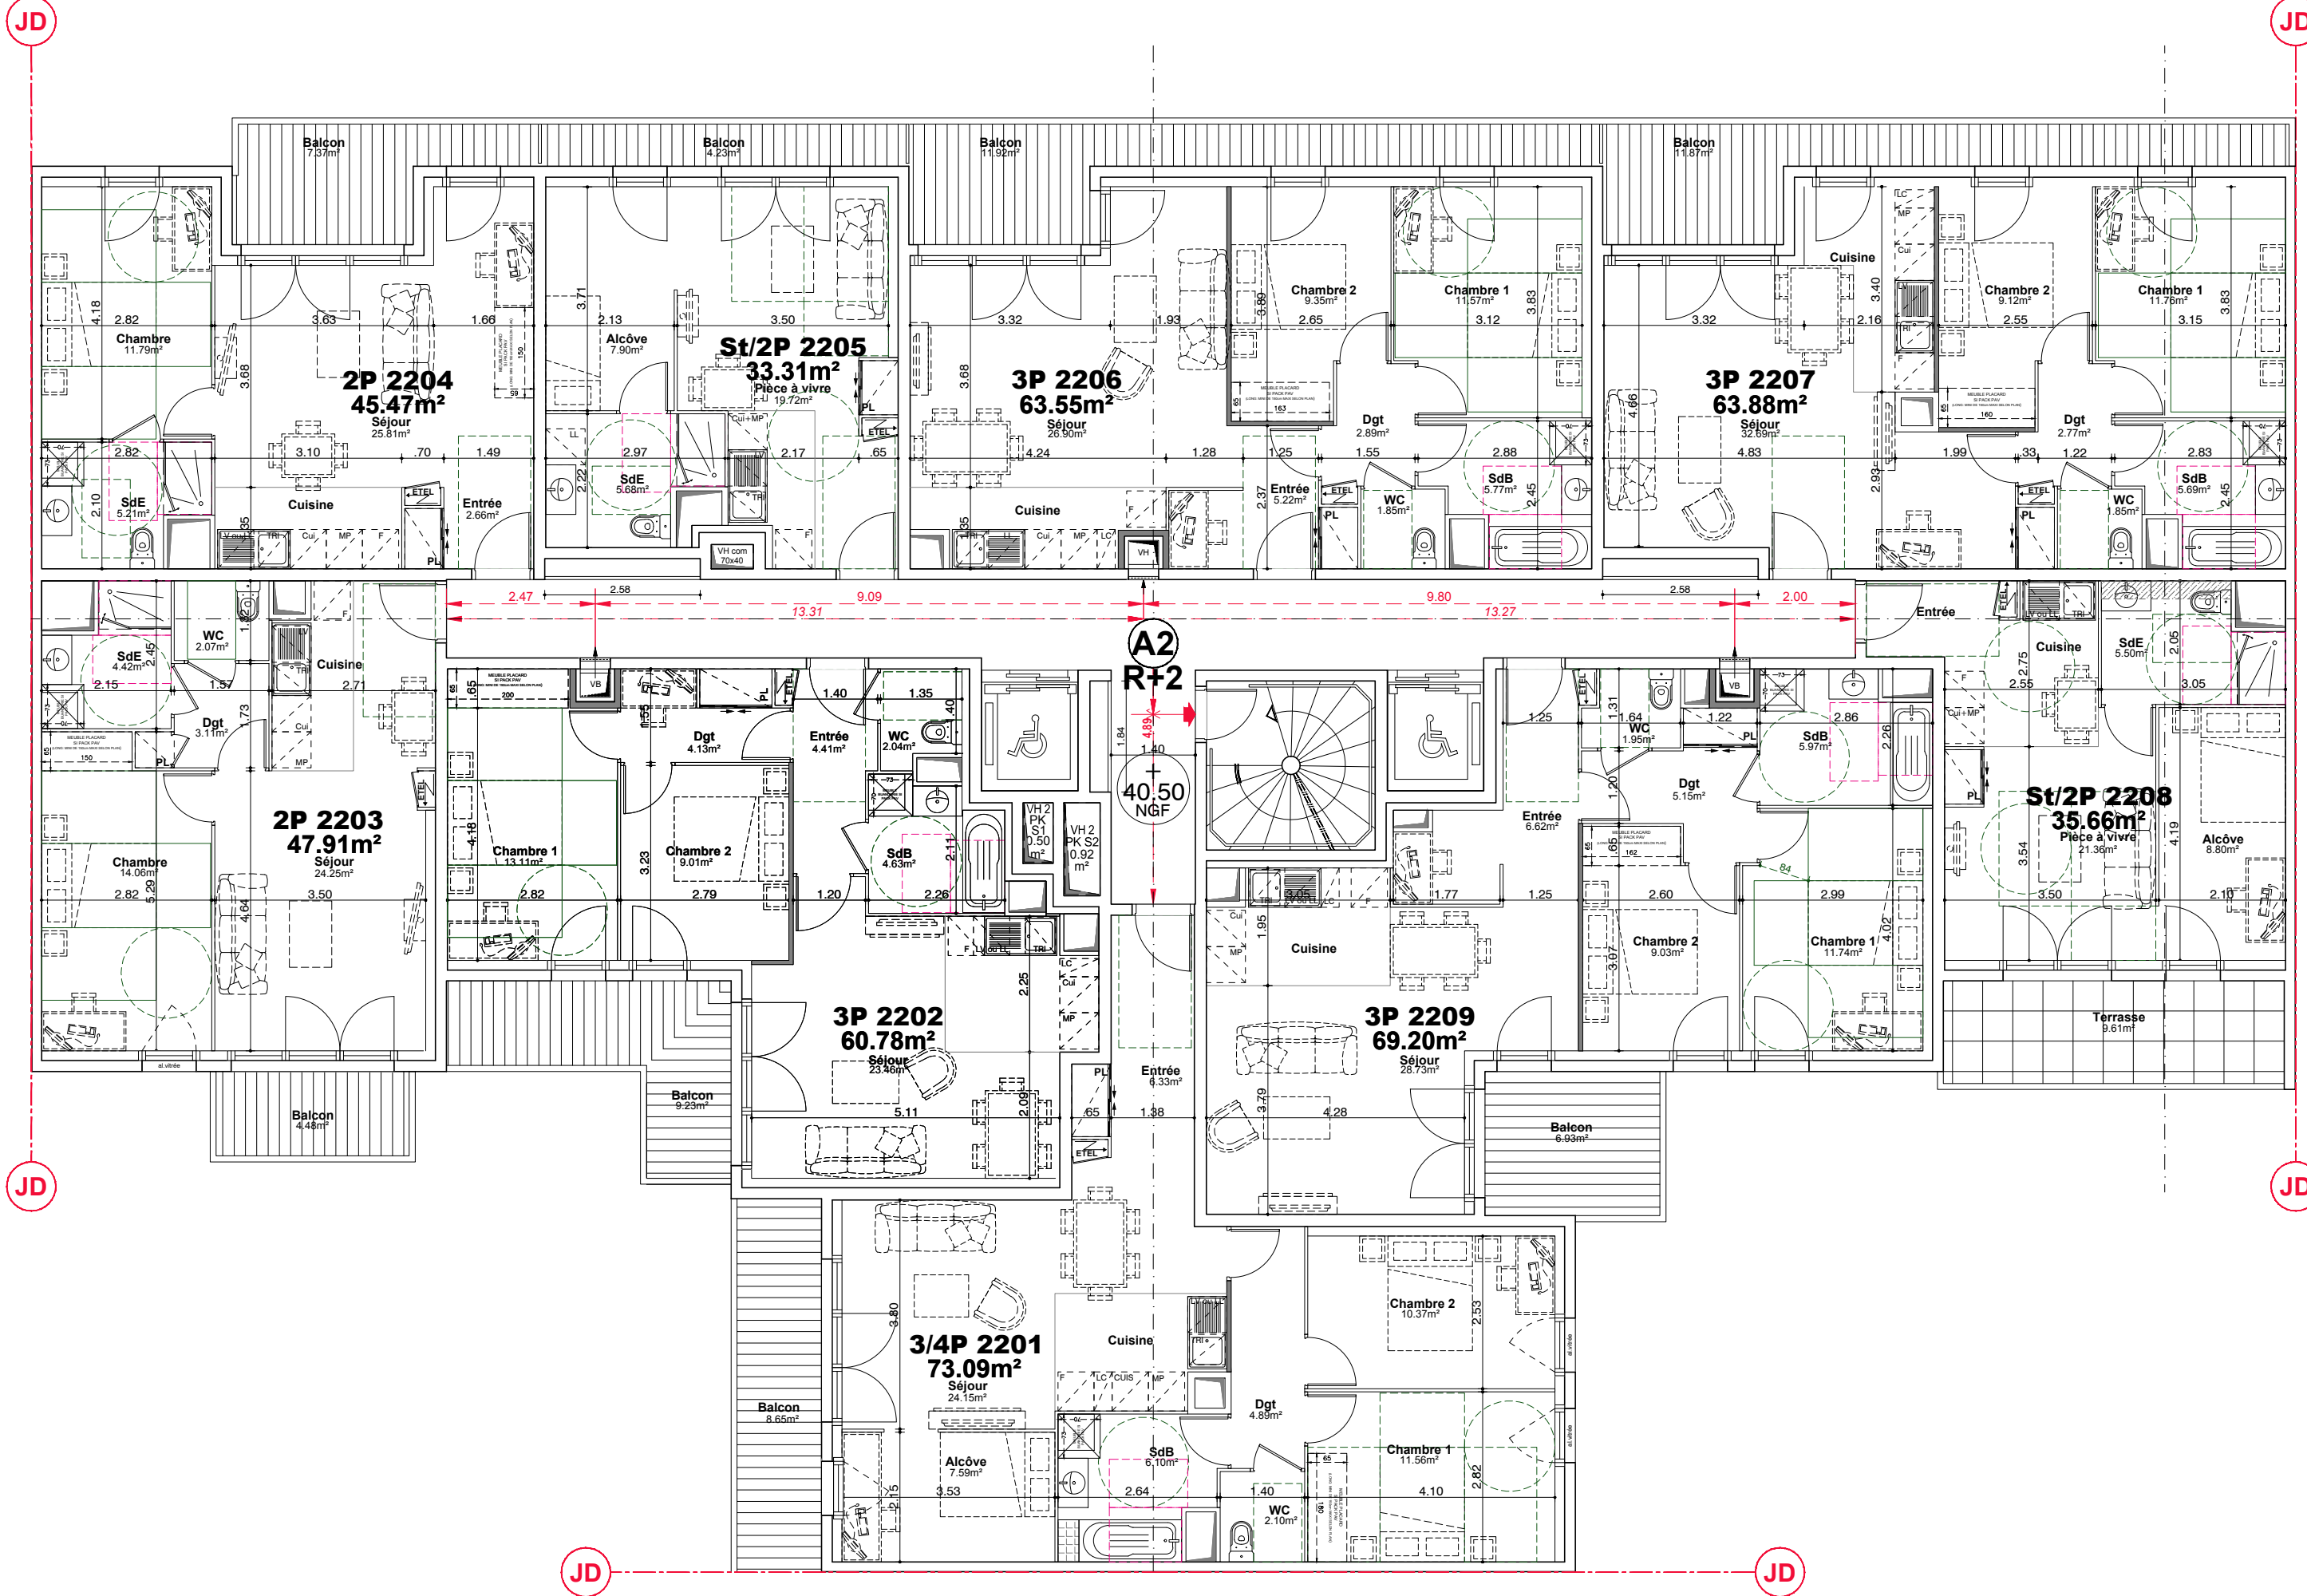

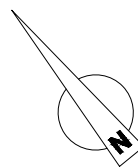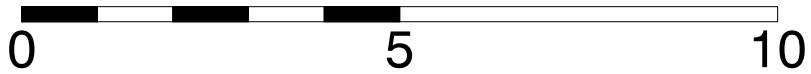

Maître d'Ouvrage :  
**ALTAREA COGEDIM**  
 87 rue de RICHELIEU  
 75002 Paris


Architecte :  
**FGDN**  
 Architectes Associés à Paris  
 10, rue du Colisée  
 75008 Paris  
 01 46 26 00 00 fgdn@fgdn.org

Ville de **Sartrouville**  
 Avenues  
 Maurice Bertheaux,  
 Carnot, Pasteur  
 et Jean Jaures  
 78500 SARTROUVILLE

**CONSTRUCTIONS D'UN IMMEUBLE  
 DE LOGEMENTS**  
**3ème ETAGE**  
**Bâtiments A2**

Date : 30/11/2022  
 Phase : PC A01  
 Plan : ARCHITECTE  
 Echelle : 1/100

Indice : B  
 Plan n° : **A2**  
**R+3**

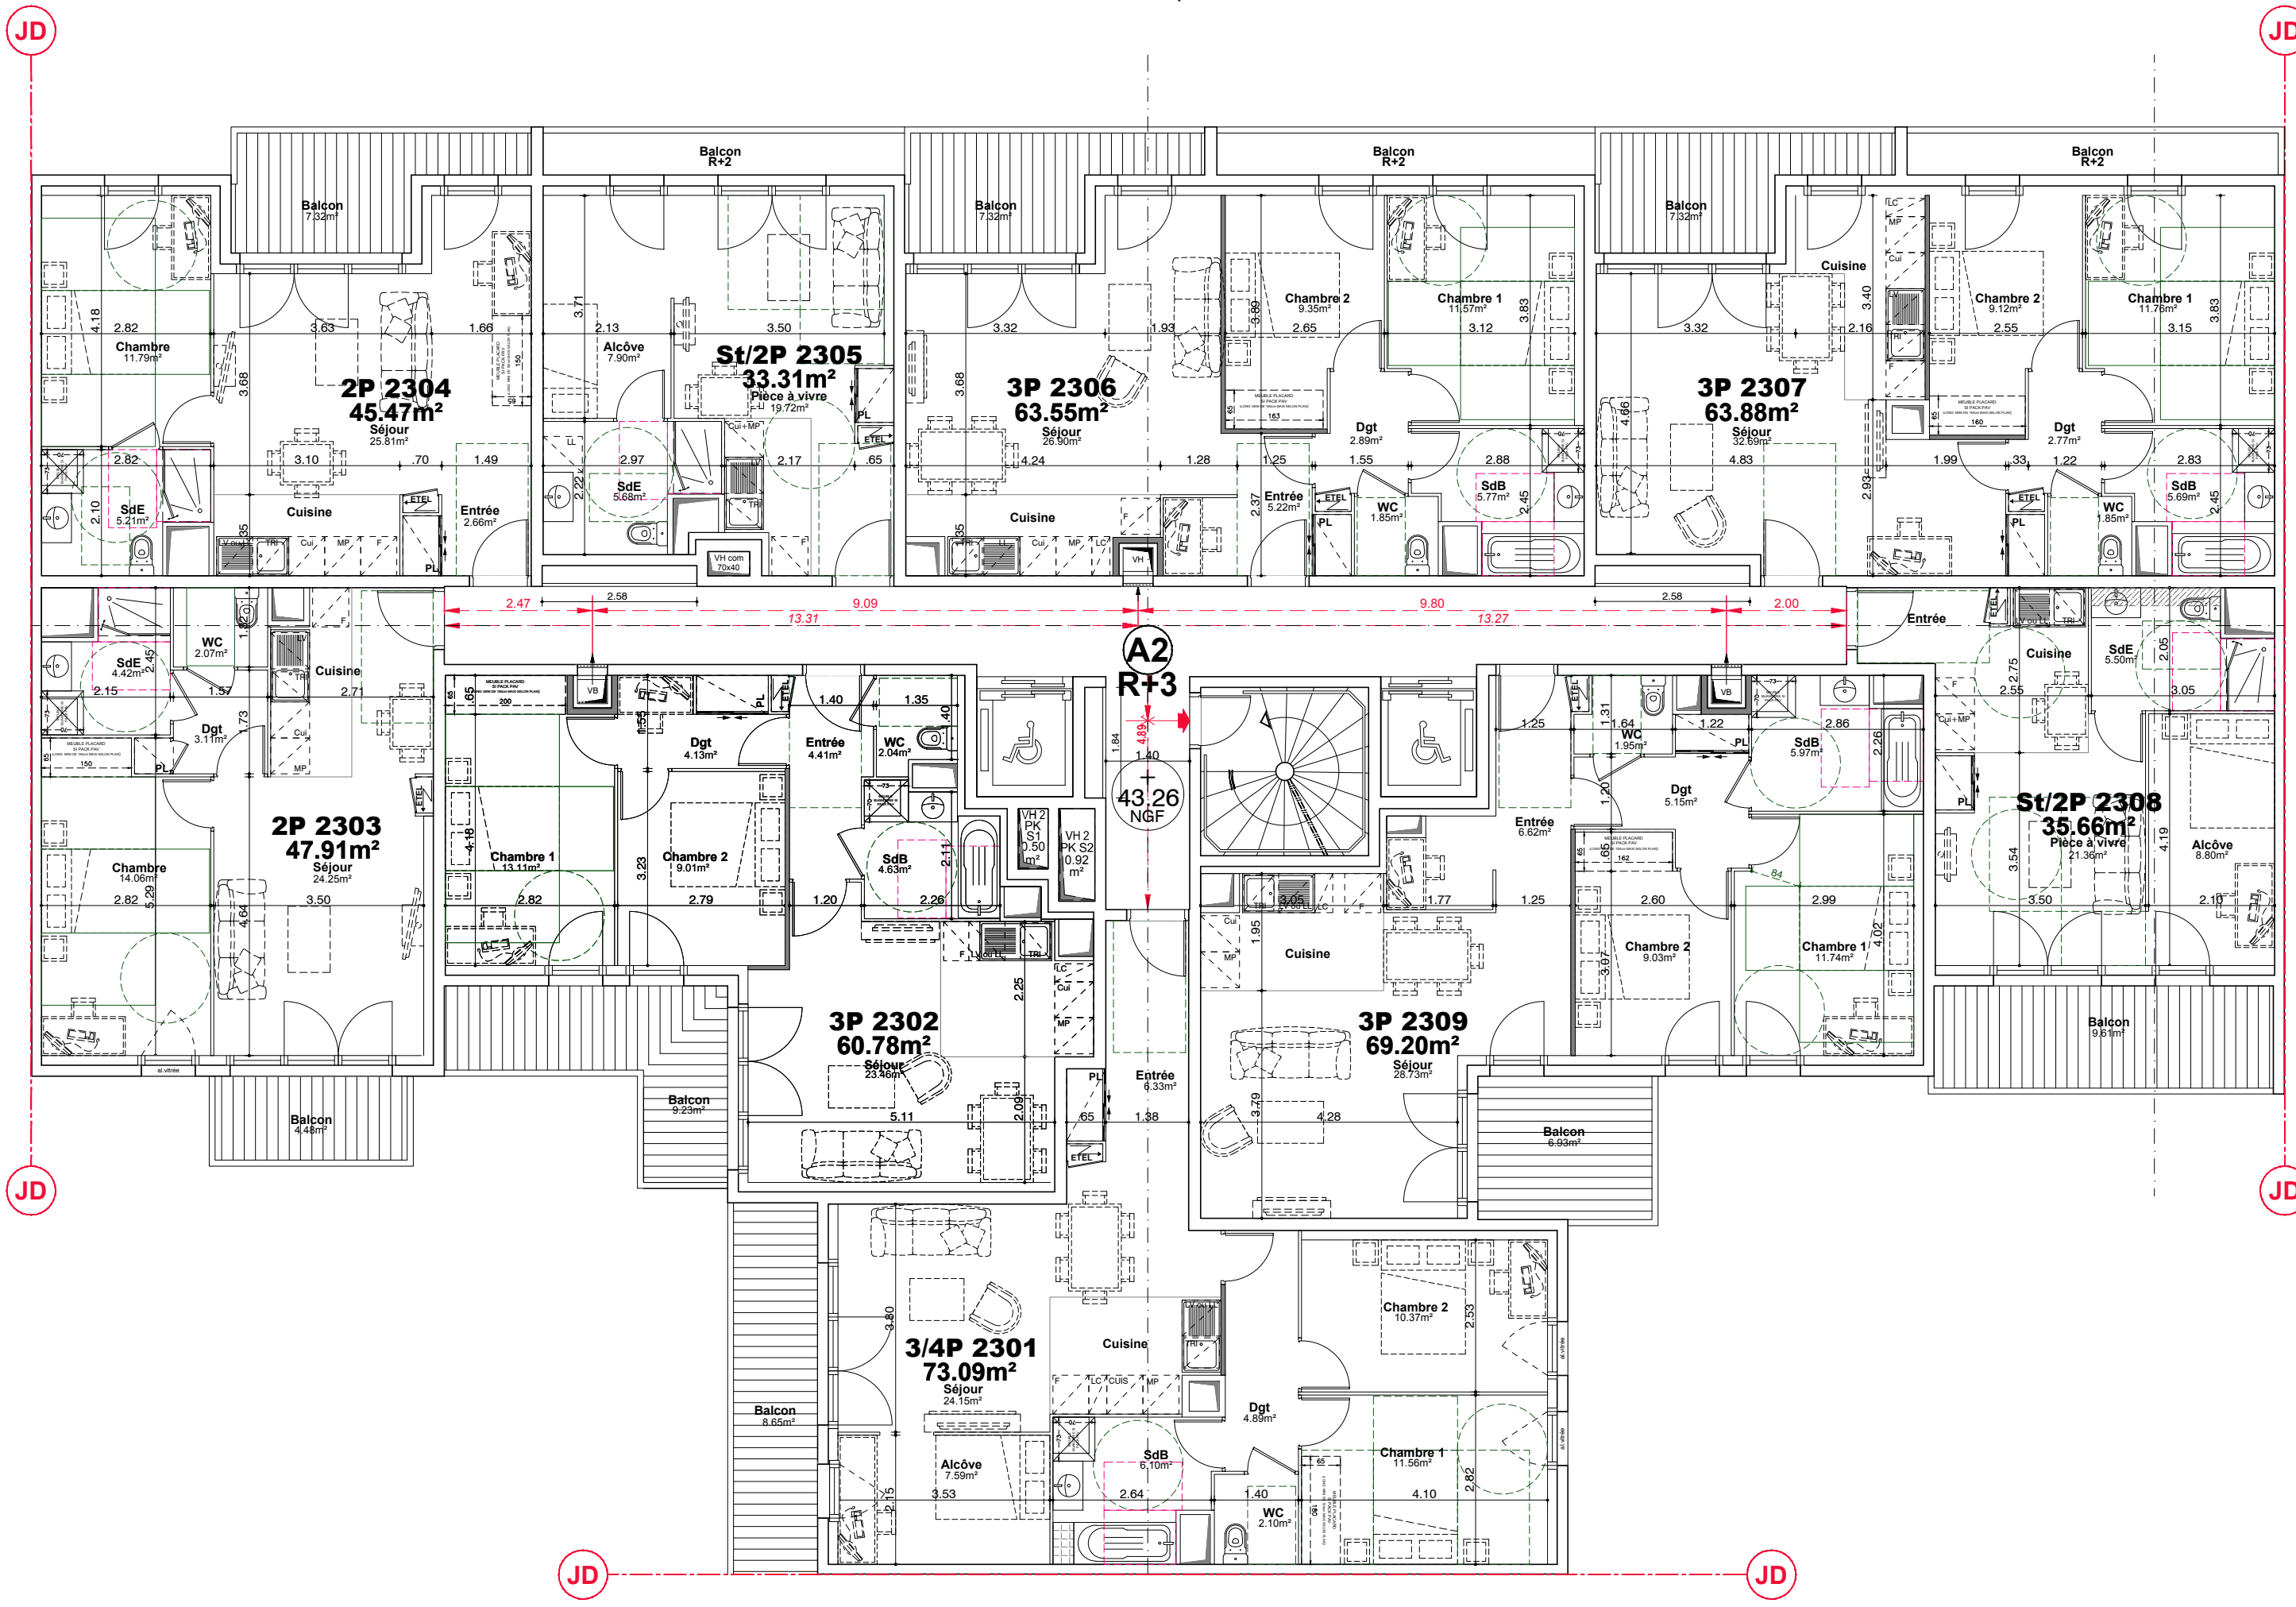

JD



JD

JD

JD

JD

JD

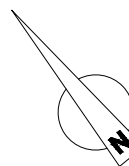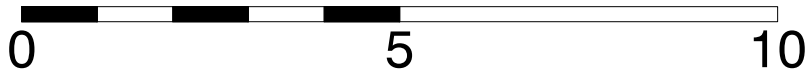


Maître d'Ouvrage :  
**ALTAREA COGEDIM**  
 87 rue de RICHELIEU  
 75002 Paris

Architecte :  
**FGDN**  
 Architectes Associés à Paris  
 10, rue du Colisée  
 75008 Paris  
 01 46 26 00 00 fgdn@fgdn.org

Ville de **Sartrouville**  
 Avenues  
 Maurice Bertheaux,  
 Carnot, Pasteur  
 et Jean Jaurès  
 78500 SARTROUVILLE

**CONSTRUCTIONS D'UN IMMEUBLE  
 DE LOGEMENTS**  
**4ème ETAGE**  
**Bâtiments A2**

Date : 30/11/2022	Indice : B
Phase : PC A01	Plan n° : <b>A2</b>
Plan : ARCHITECTE	<b>R+4</b>
Echelle : 1/100	

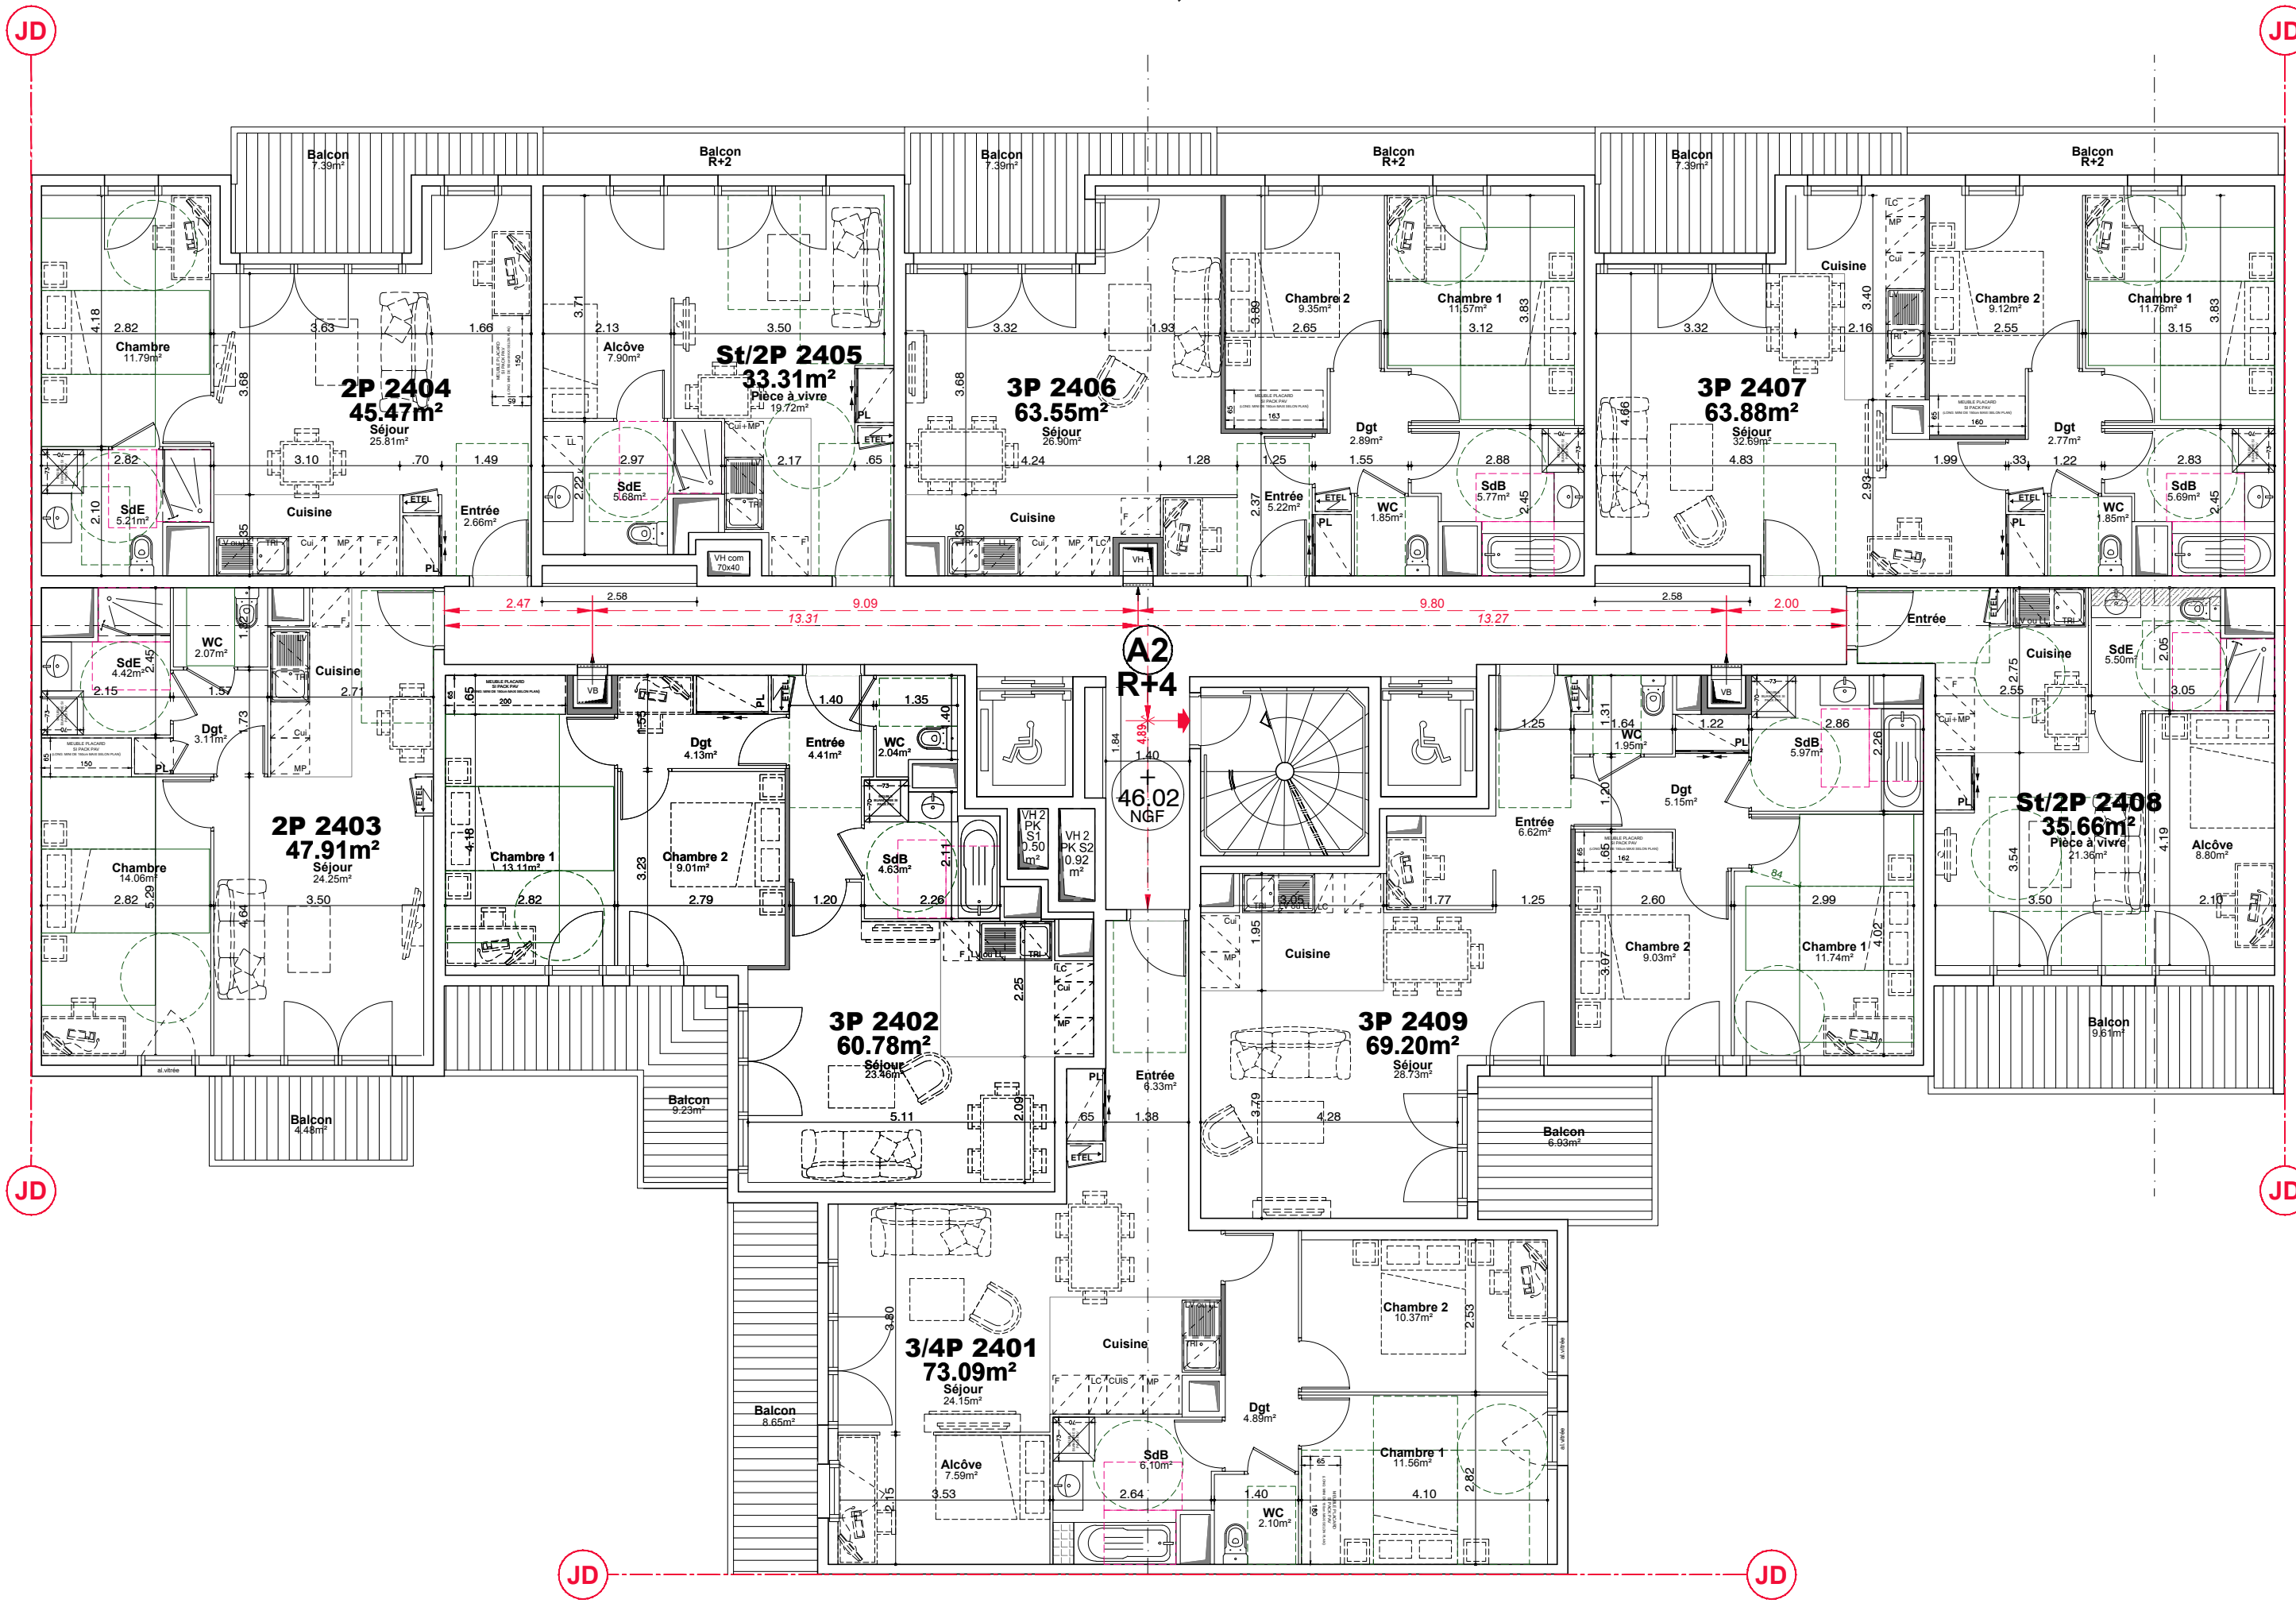

JD



JD

JD

JD

JD

JD

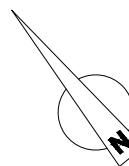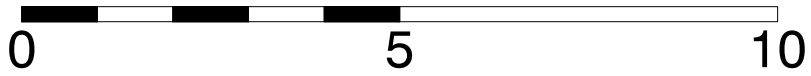


Maître d'Ouvrage :  
**ALTAREA COGEDIM**  
 87 rue de RICHELIEU  
 75002 Paris



Architecte :  
**FGDN**  
 Architectes Associés à Paris  
 10, rue du Colisée  
 75008 Paris  
 01 46 26 00 00 fgdn@fgdn.org

Ville de **Sartrouville**  
 Avenues  
 Maurice Bertheaux,  
 Carnot, Pasteur  
 et Jean Jaures  
 78500 SARTROUVILLE

**CONSTRUCTIONS D'UN IMMEUBLE  
 DE LOGEMENTS**  
**5ème ETAGE**  
**Bâtiments A2**

Date : 30/11/2022	Indice : B
Phase : PC A01	Plan n° : <b>A2</b>
Plan : ARCHITECTE	<b>R+5</b>
Echelle : 1/100	

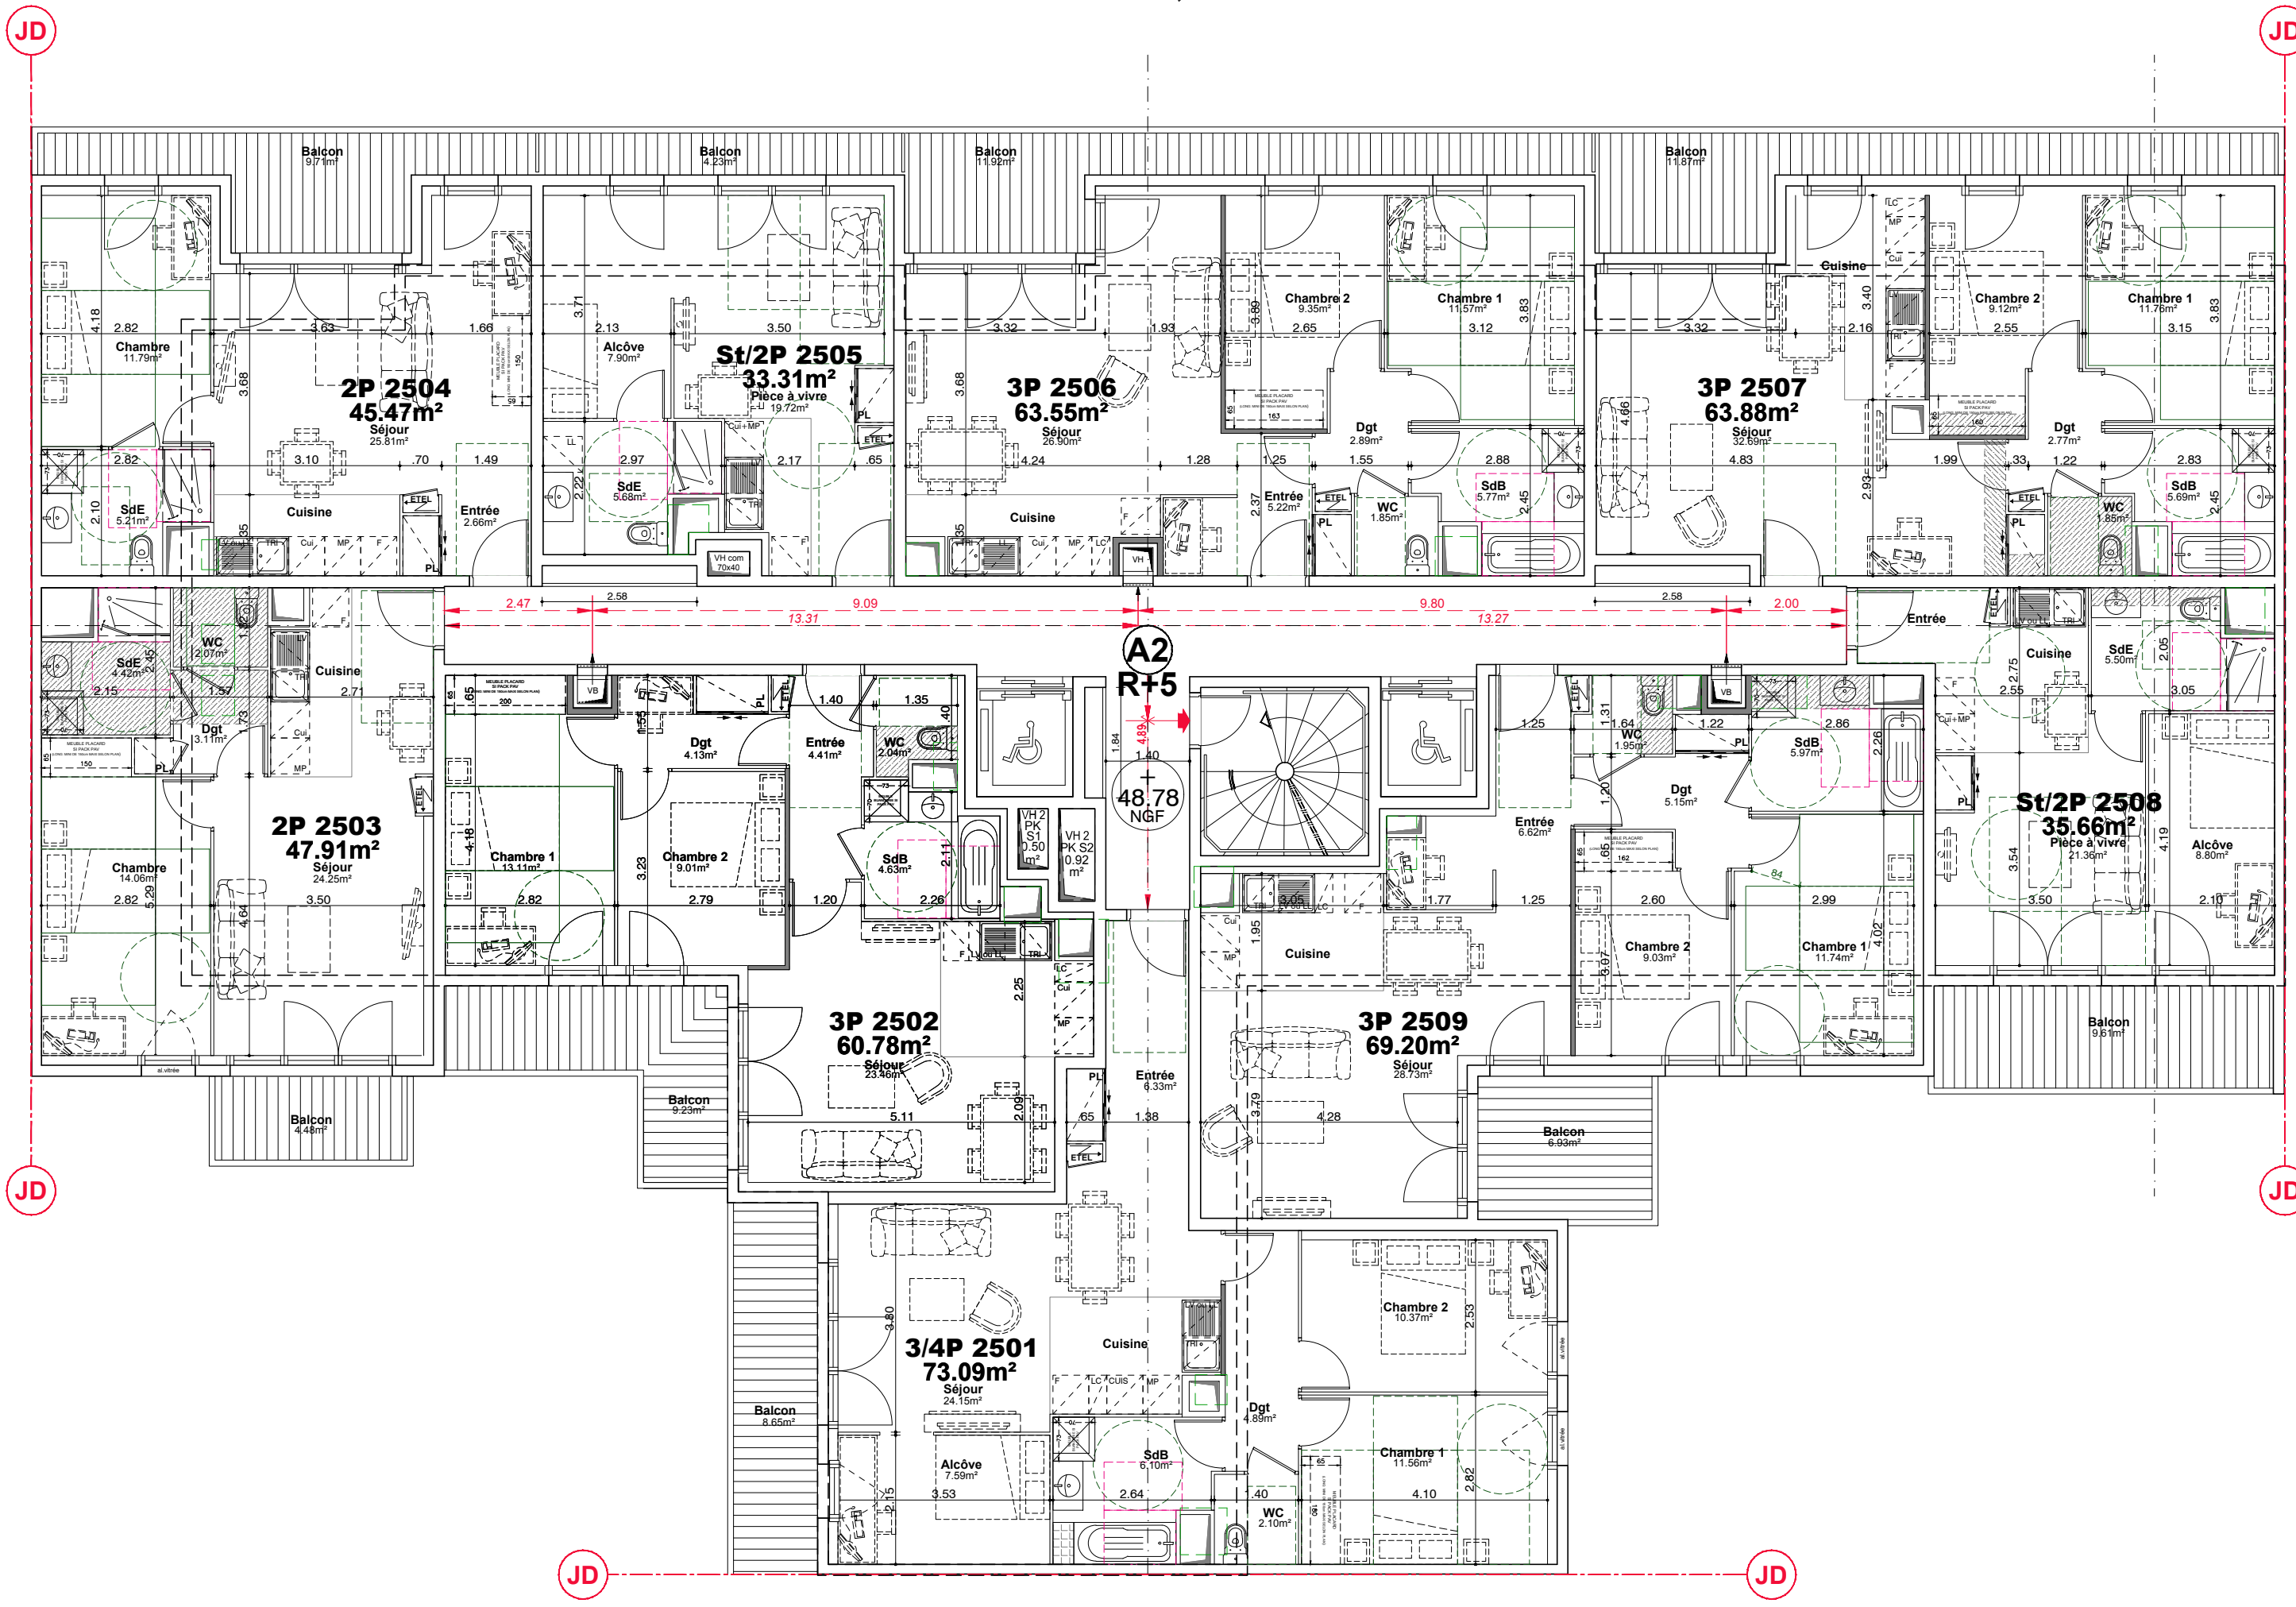

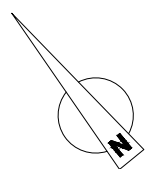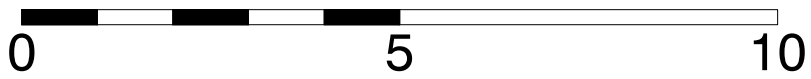


Maitre d'Ouvrage :  
**ALTAREA COGEDIM**  
 87 rue de RICHELIEU  
 75002 Paris



Architecte :  
**FGDN**  
 Architectes Associés à Paris  
 10, rue du Colisée  
 75008 Paris  
 01 46 26 00 00 fgdn@fgdn.org

Ville de **Sartrouville**  
 Avenues  
 Maurice Bertheaux,  
 Carnot, Pasteur  
 et Jean Jaures  
 78500 SARTROUVILLE

CONSTRUCTIONS D'UN IMMEUBLE  
 DE LOGEMENTS  
**6ème ETAGE**  
**Bâtiments A2**

Date : 30/11/2022	Indice : B
Phase : PC A01	Plan n° : <b>A2</b>
Plan : ARCHITECTE	<b>R+6</b>
Echelle : 1/100	

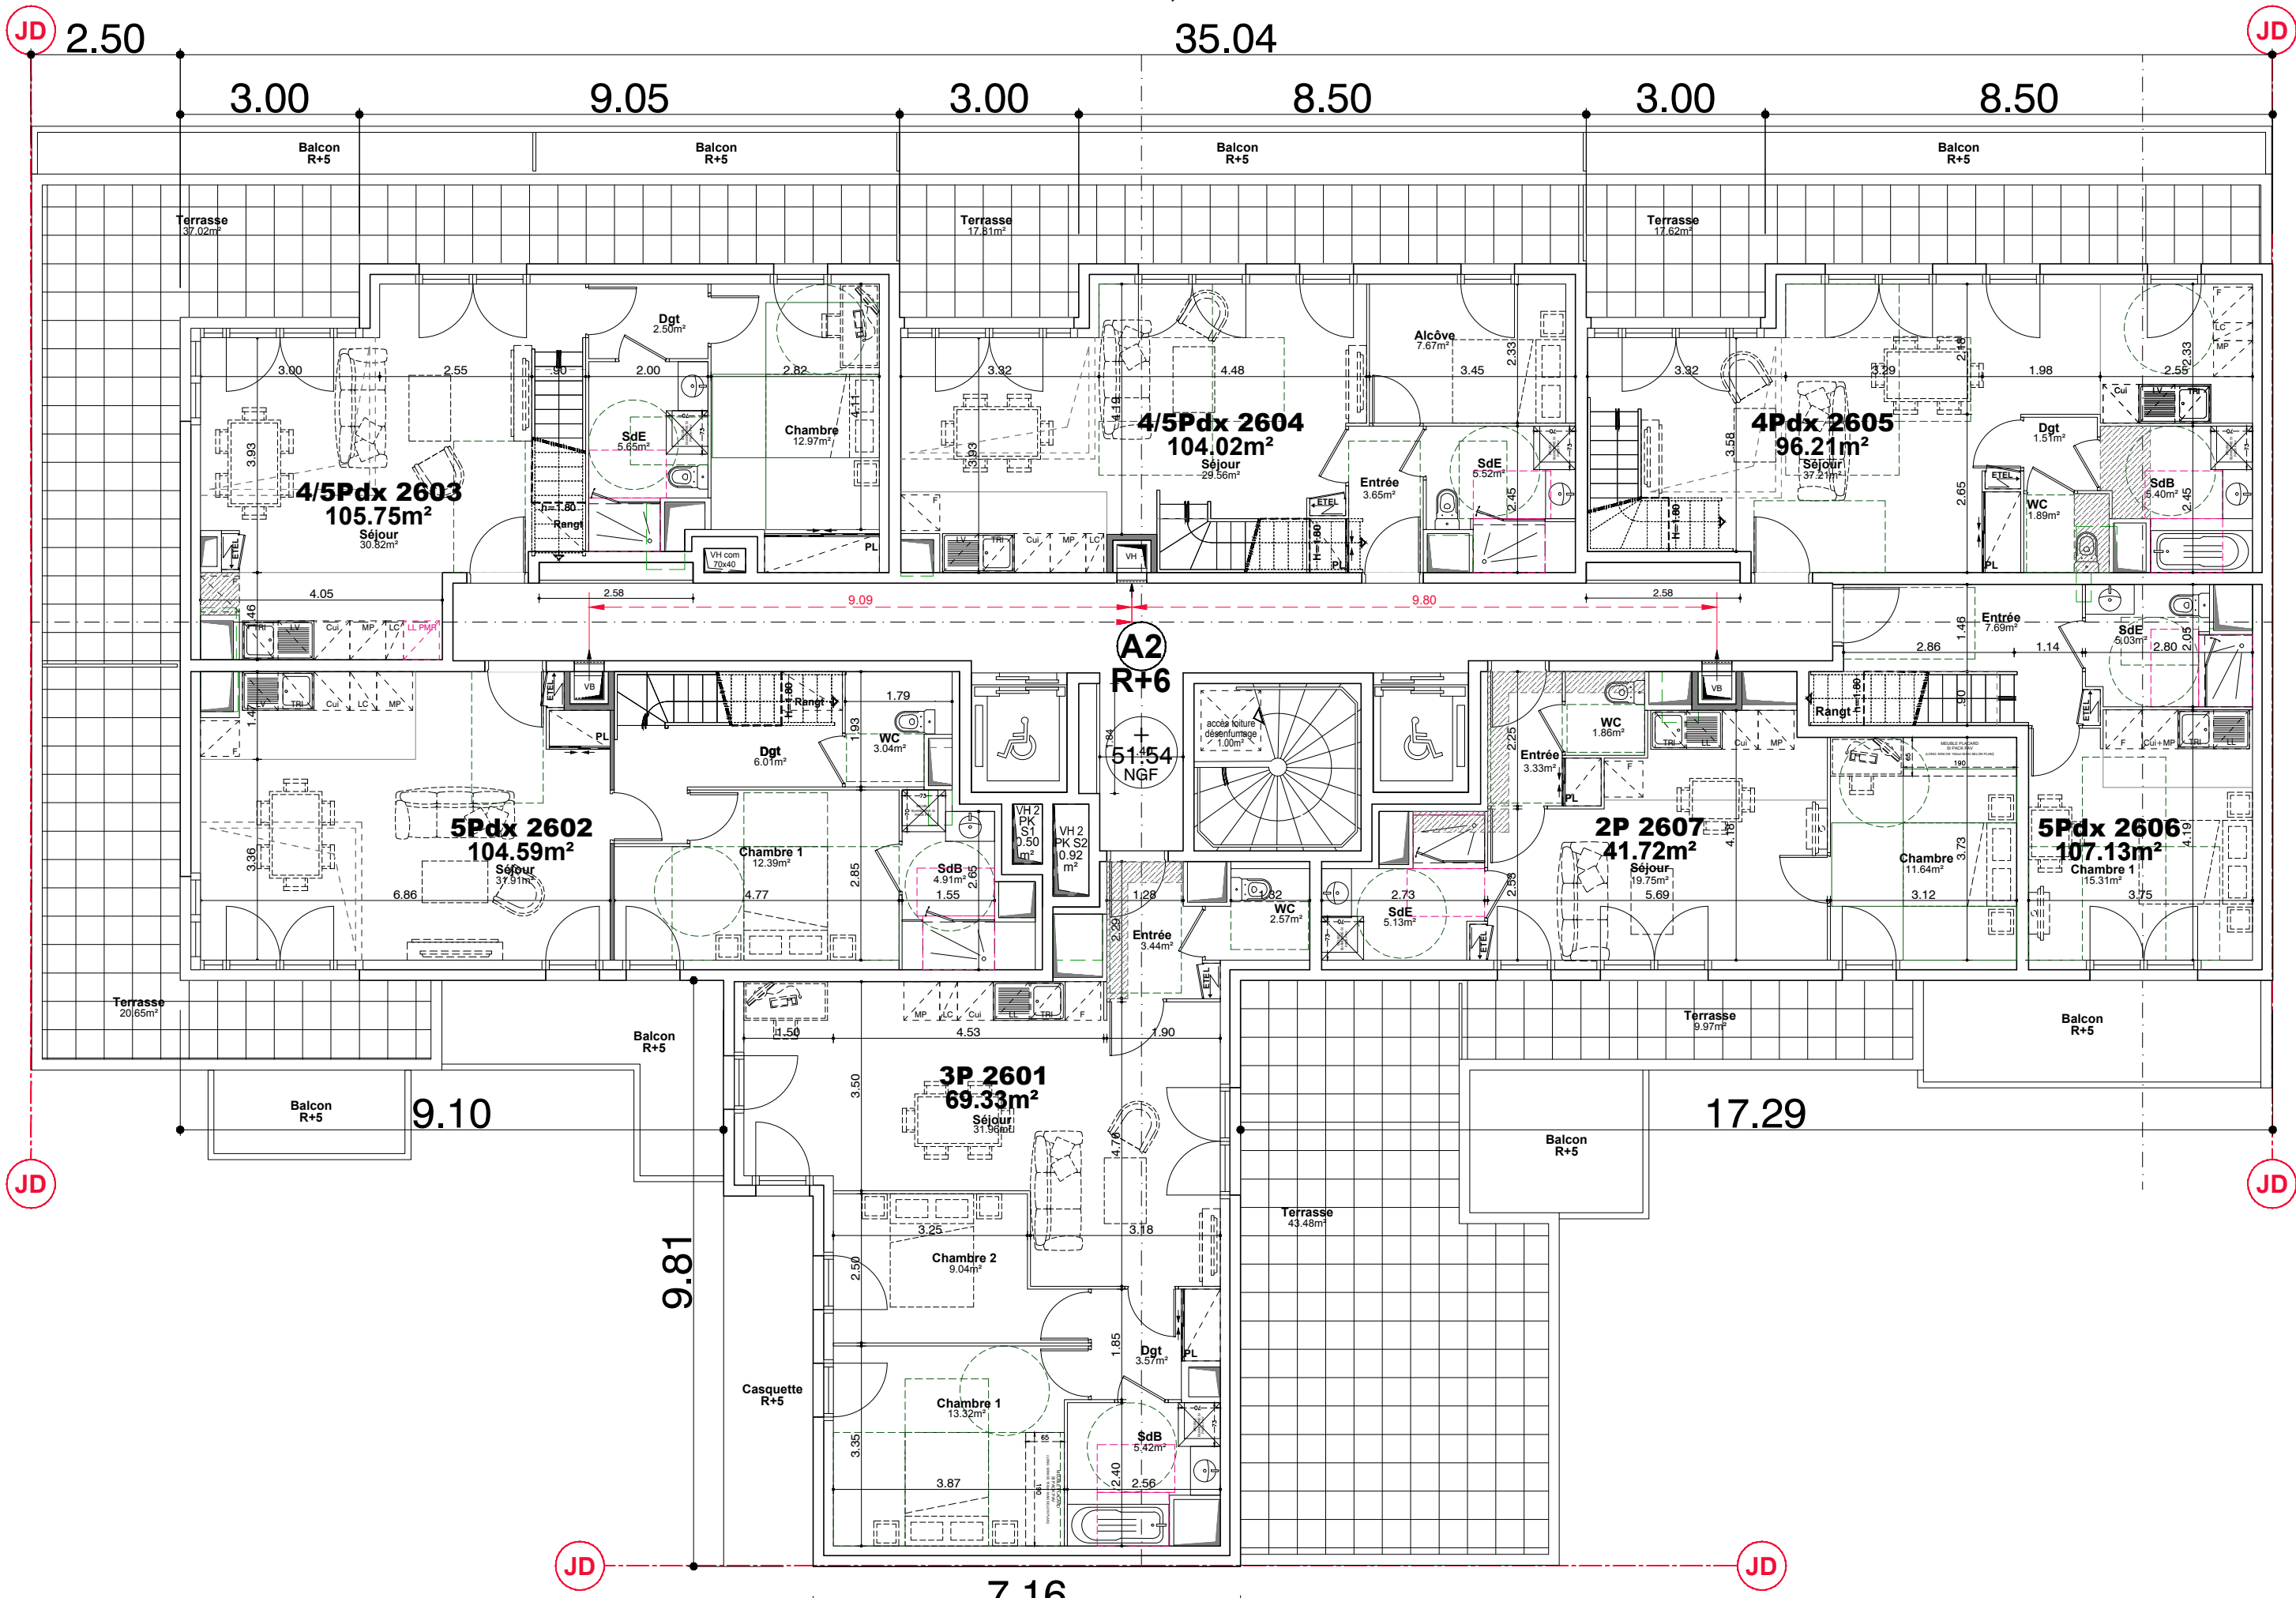

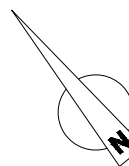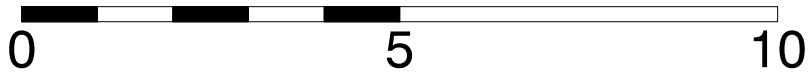

Maitre d'Ouvrage :  
**ALTAREA COGEDIM**  
 87 rue de RICHELIEU  
 75002 Paris

Architecte :  
**FGDN**  
 Architectes Associés à l'urbanisme  
 10, rue du Collège  
 75008 Paris  
 01 46 26 00 00 fgdn@fgdn.org

Ville de **Sartrouville**  
 Avenues  
 Maurice Bertheaux,  
 Carnot, Pasteur  
 et Jean Jaurès  
 78500 SARTROUVILLE

CONSTRUCTIONS D'UN IMMEUBLE  
 DE LOGEMENTS  
**7ème ETAGE**  
**Bâtiments A2**

Date : 30/11/2022	Indice : B
Phase : PC A01	Plan n° : <b>A2</b>
Plan : ARCHITECTE	<b>R+7</b>
Echelle : 1/100	

