

Maitre d'Ouvrage :



ALTAREA COGEDIM
87 rue de RICHELIEU
75002 Paris

Architecte :



FGDN
Architectes Associés à Urbanisme
10, rue du Colisée
75008 Paris
01 46 26 00 00 fgdn@fgdn.org


Ville de **Sartrouville**

Avenues
Maurice Berteaux,
Carnot, Pasteur
et Jean Jaurès
78500 SARTROUVILLE

CONSTRUCTIONS D'UN IMMEUBLE
DE LOGEMENTS

REZ-DE-CHAUSSEE
Bâtiment A6

Date : 30/11/2022	Indice : B
Phase : PC A01	Plan n° : A6
Plan : ARCHITECTE	RDC
Echelle : 1/200	

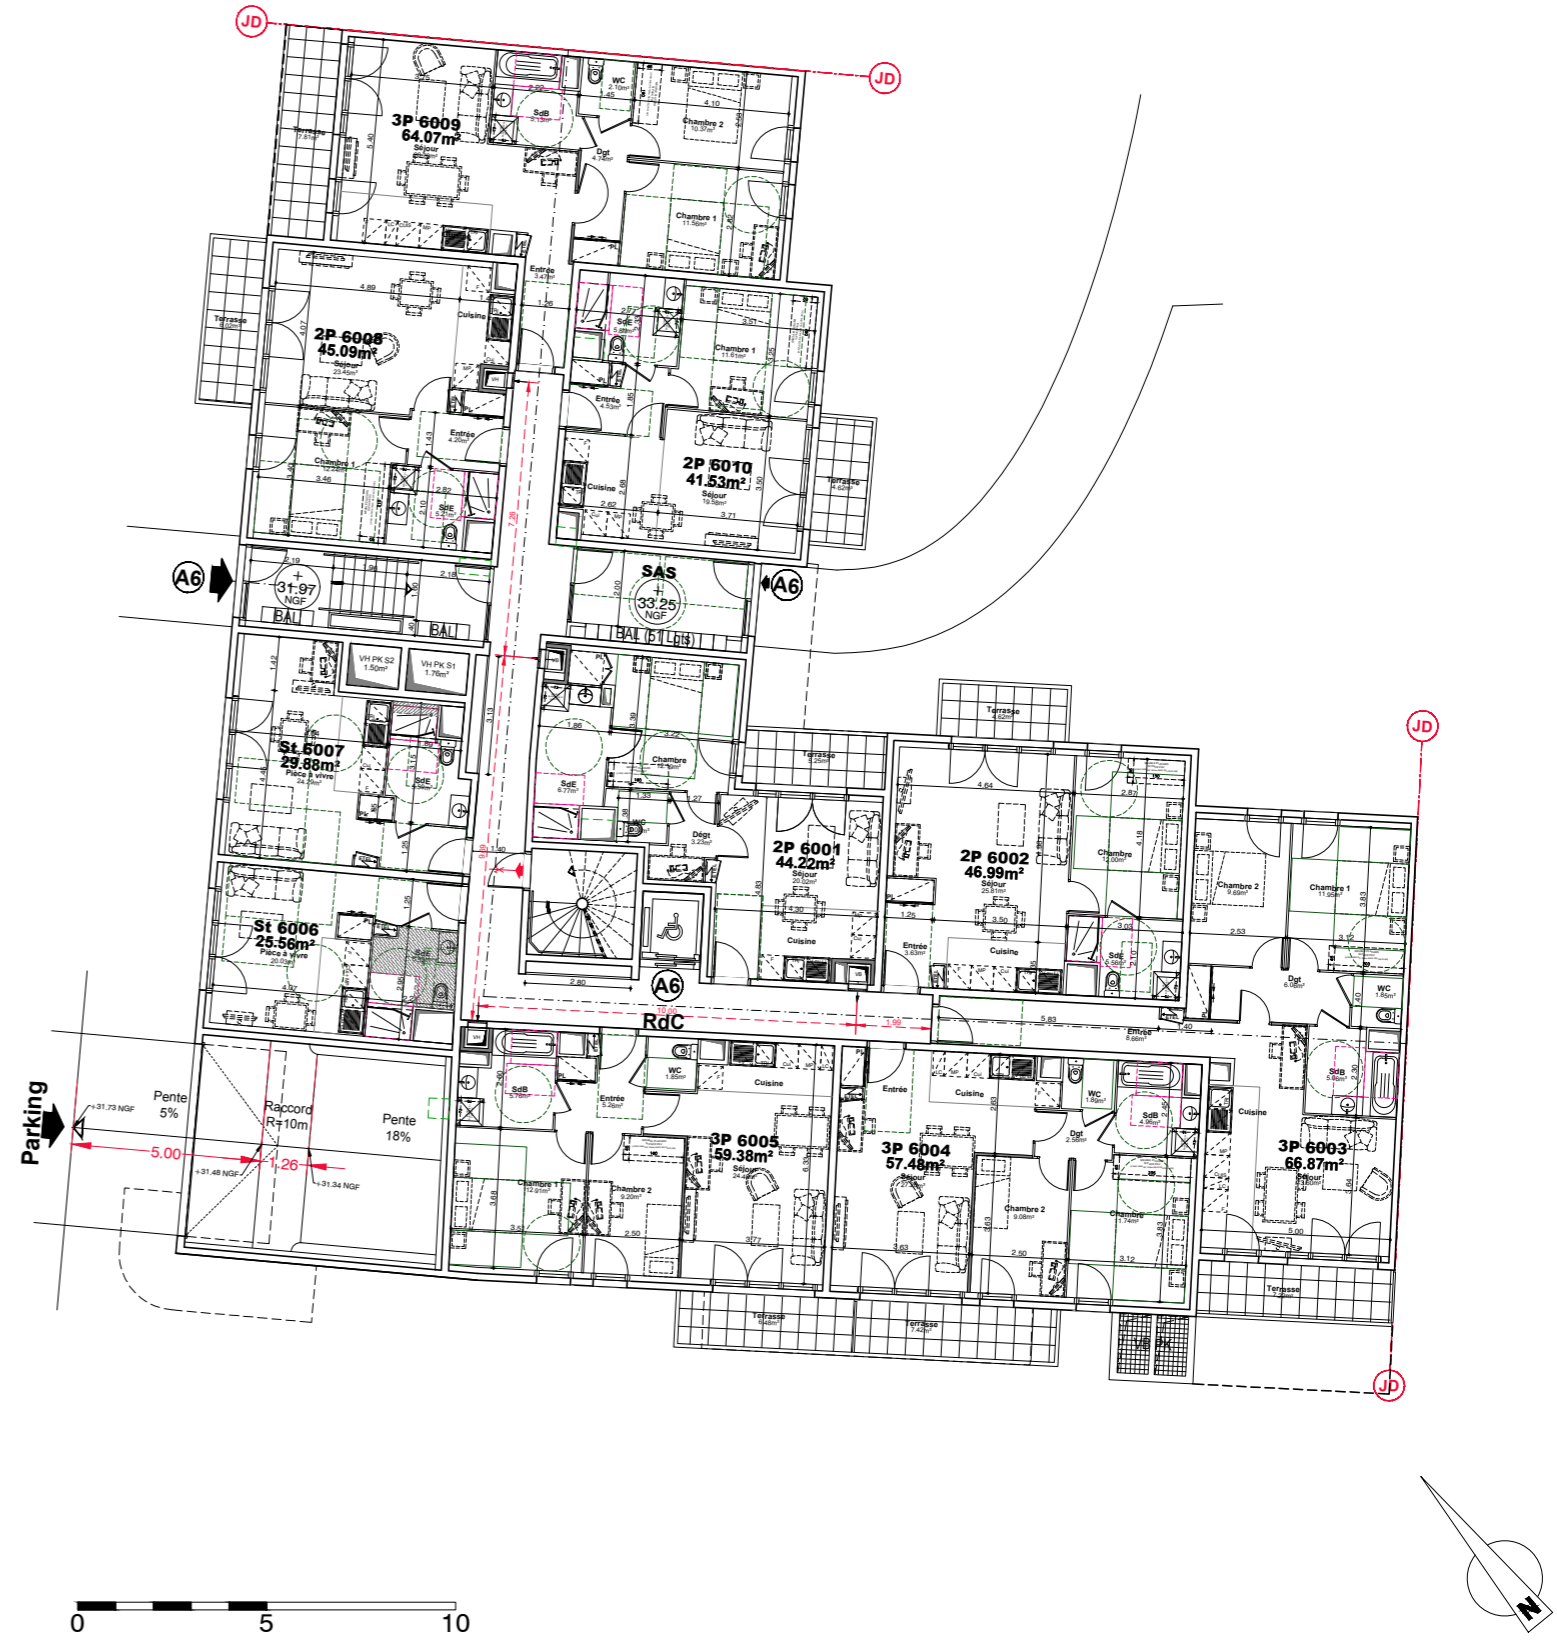

Maitre d'Ouvrage :



ALTAREA COGEDIM
87 rue de RICHELIEU
75002 Paris

Architecte :



FGDN
Architectes Associés à l'urbanisme
10, rue du Collège
75008 Paris
01 46 26 00 00 fgdn@fgdn.org




Ville de *Sartrouville*




Avenues
Maurice Berteaux,
Carnot, Pasteur
et Jean Jaurès
78500 SARTROUVILLE




CONSTRUCTIONS D'UN IMMEUBLE
DE LOGEMENTS

1er ETAGE
Bâtiment A6

Date : 30/11/2022	Indice : B
Phase : PC A01	Plan n° : A6
Plan : ARCHITECTE	R+1
Echelle : 1/200	

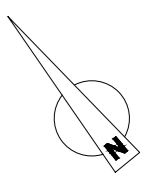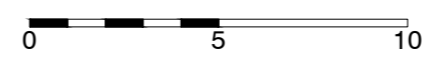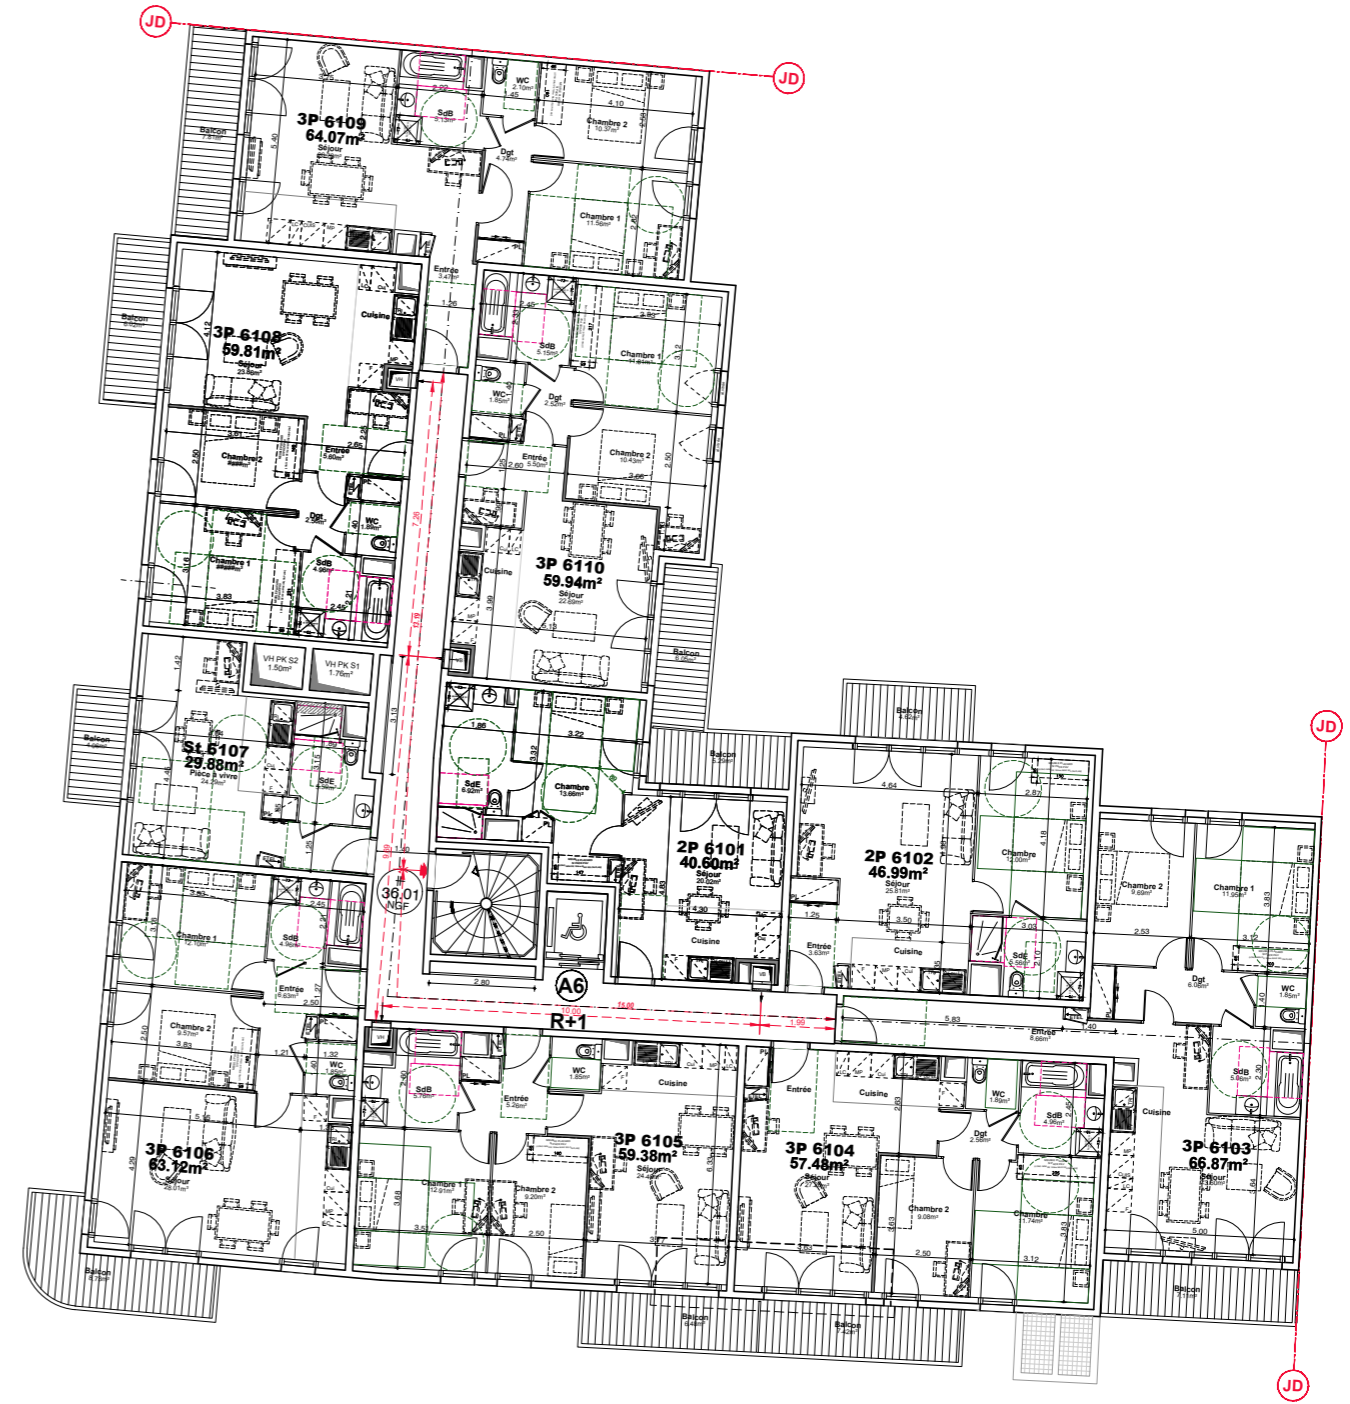

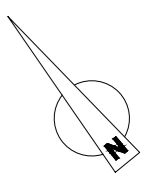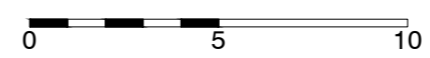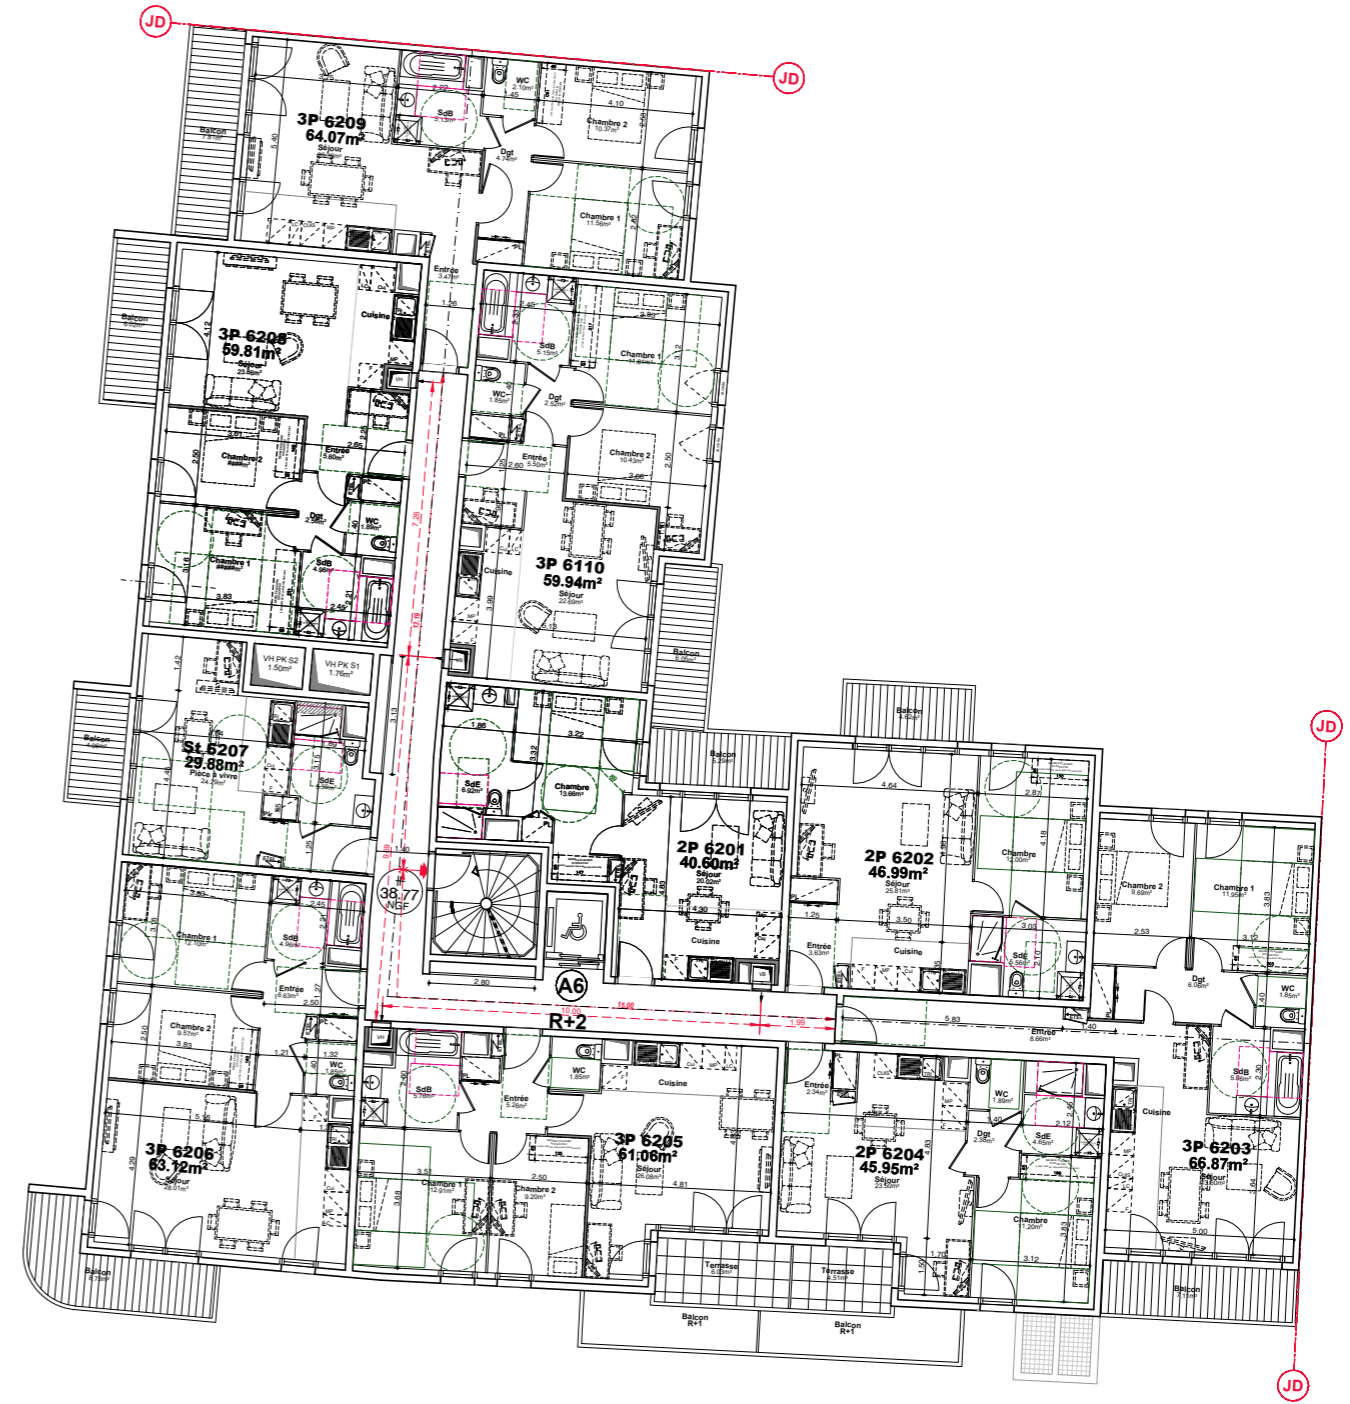

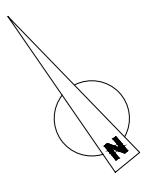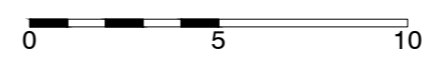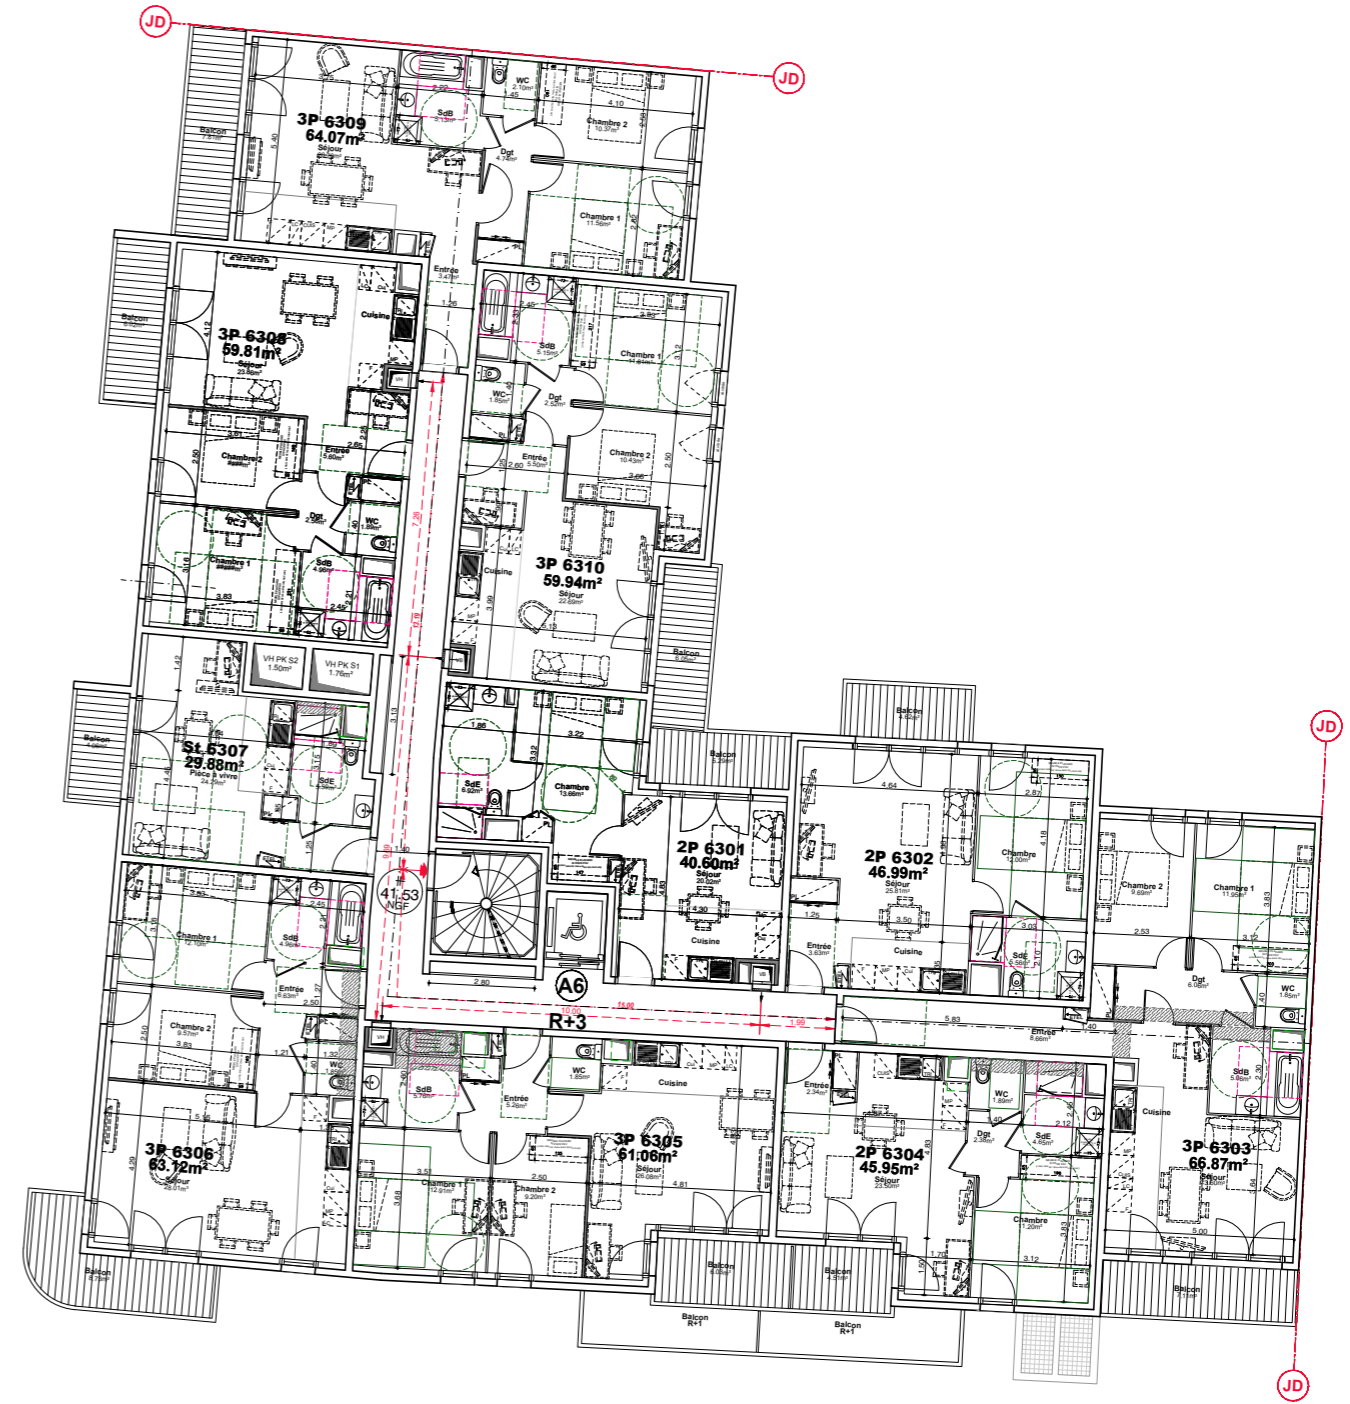

Maitre d'Ouvrage :



ALTAREA COGEDIM
87 rue de RICHELIEU
75002 Paris

Architecte :



FGDN
Architectes Associés à l'urbanisme
10, rue du Collège
75008 Paris
01 46 26 00 00 fgdn@fgdn.org




Ville de Sartrouville

Avenues
Maurice Bertheaux,
Carnot, Pasteur
et Jean Jaurès
78500 SARTROUVILLE

CONSTRUCTIONS D'UN IMMEUBLE
DE LOGEMENTS

4ème ETAGE
Bâtiment A6

Date : 30/11/2022	Indice : B
Phase : PC A01	Plan n° : A6
Plan : ARCHITECTE	R+4
Echelle : 1/200	

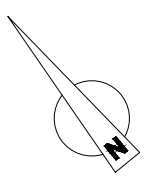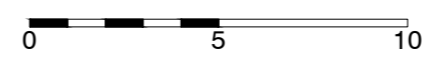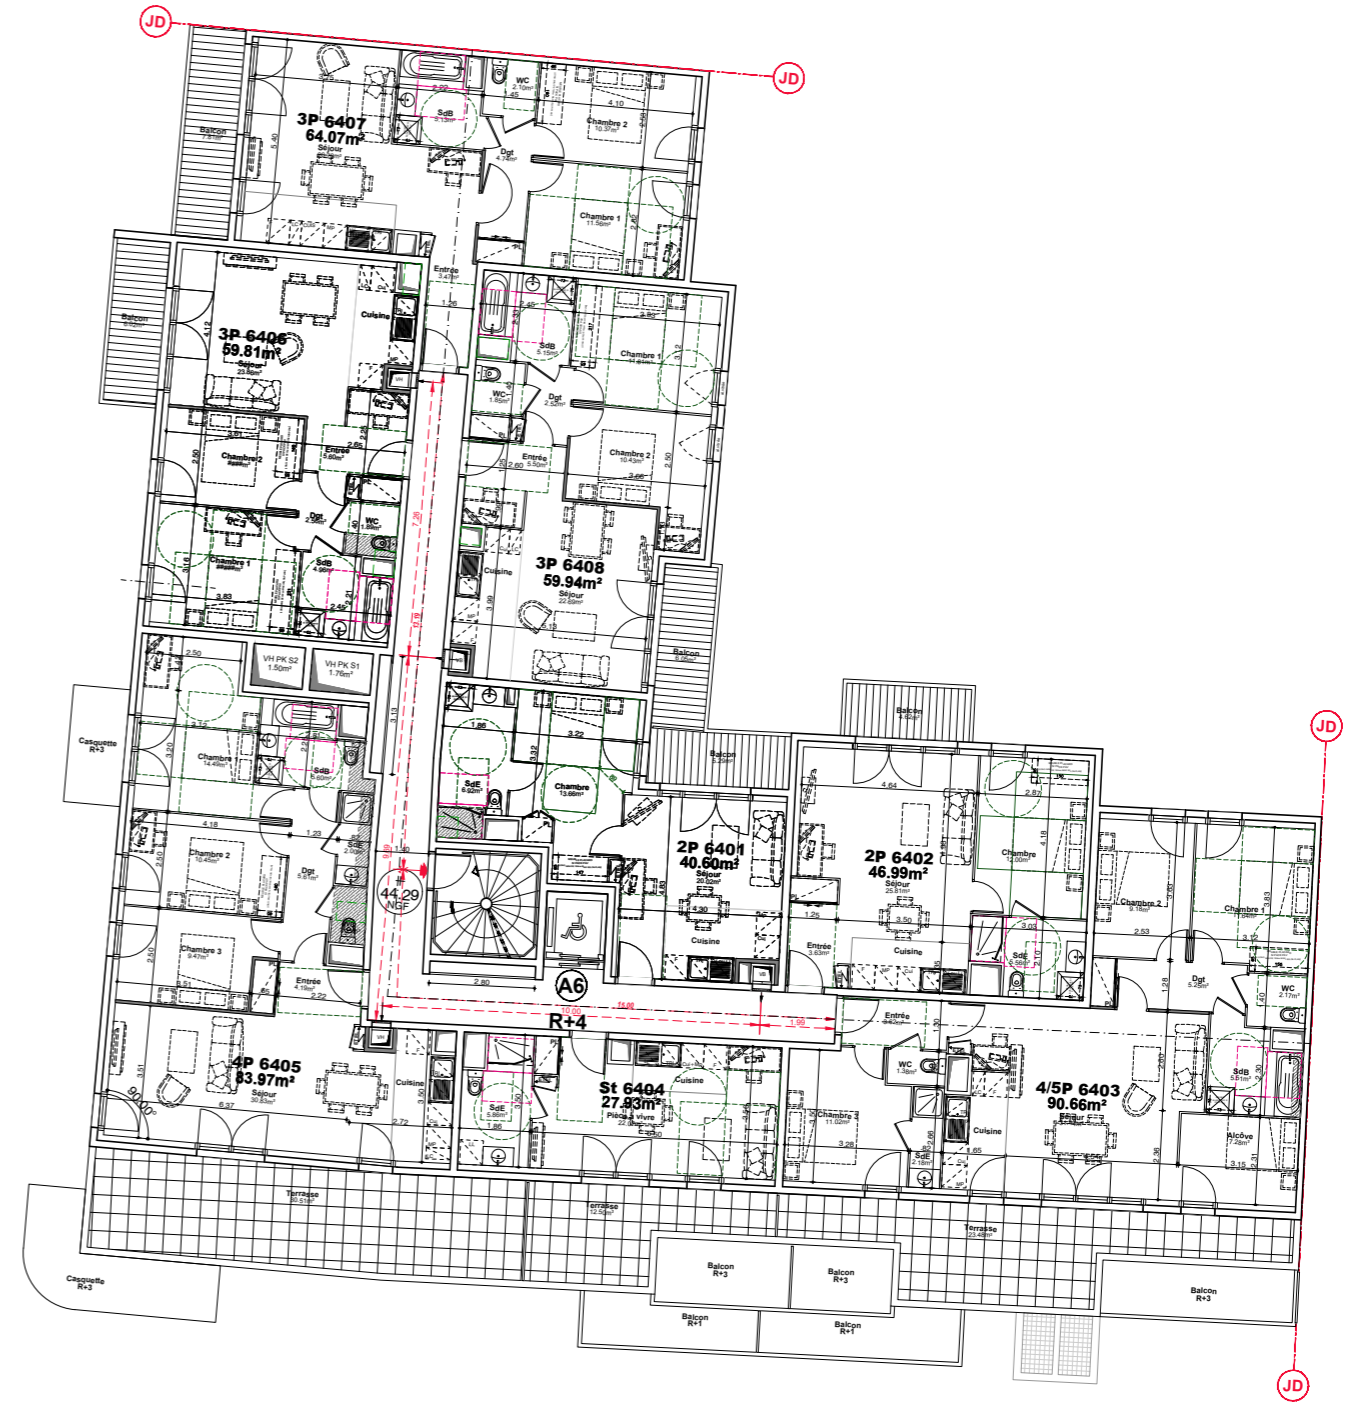

Maitre d'Ouvrage :



ALTAREA COGEDIM
87 rue de RICHELIEU
75002 Paris

Architecte :



FGDN
Architectes Associés à l'urbanisme
10, rue du Colisée
75008 Paris
01 46 26 00 00 fgdn@fgdn.org

Ville de **Sartrouville**

Avenues
Maurice Berteaux,
Carnot, Pasteur
et Jean Jaurès
78500 SARTROUVILLE

CONSTRUCTIONS D'UN IMMEUBLE
DE LOGEMENTS

5ème ETAGE
Bâtiment A6

Date : 30/11/2022	Indice : B
Phase : PC A01	Plan n° :
Plan : ARCHITECTE	A6
Echelle : 1/200	R+5

