

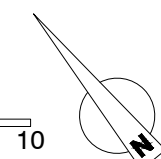


Parking R-1 - 62 places
 section minimale des VB : 3.72 m²
 et des VH mécaniques: 1.86 m²

VH	VB
VH 1 : 0.93m ²	VB 1 : 1.64m ²
VH 2 : 1.01m ²	VB 2 : 1.64m ²
Total : 1.95m²	Total : 4.32m²

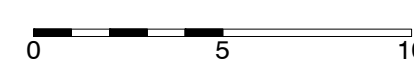

Maître d'Ouvrage : ALTAREA COGEDIM 87 rue de RICHELIEU 75002 Paris	Architecte : FGDN Architectes Associés & urbanisme 10, rue du Collège 75006 Paris 01 46 26 00 00 fgdn@fgdn.org	 Avenues Maurice Berteaux, Carnot, Pasteur et Jean Jaurès 78500 SARTROUVILLE	CONSTRUCTIONS D'UN IMMEUBLE DE LOGEMENTS 1er SOUS-SOL Bâtiment B	Date : 30/11/2022 Phase : PC A02 Plan : ARCHITECTE Echelle : 1/200	Indice : B Plan n° : B R-1
---	---	--	--	---	--

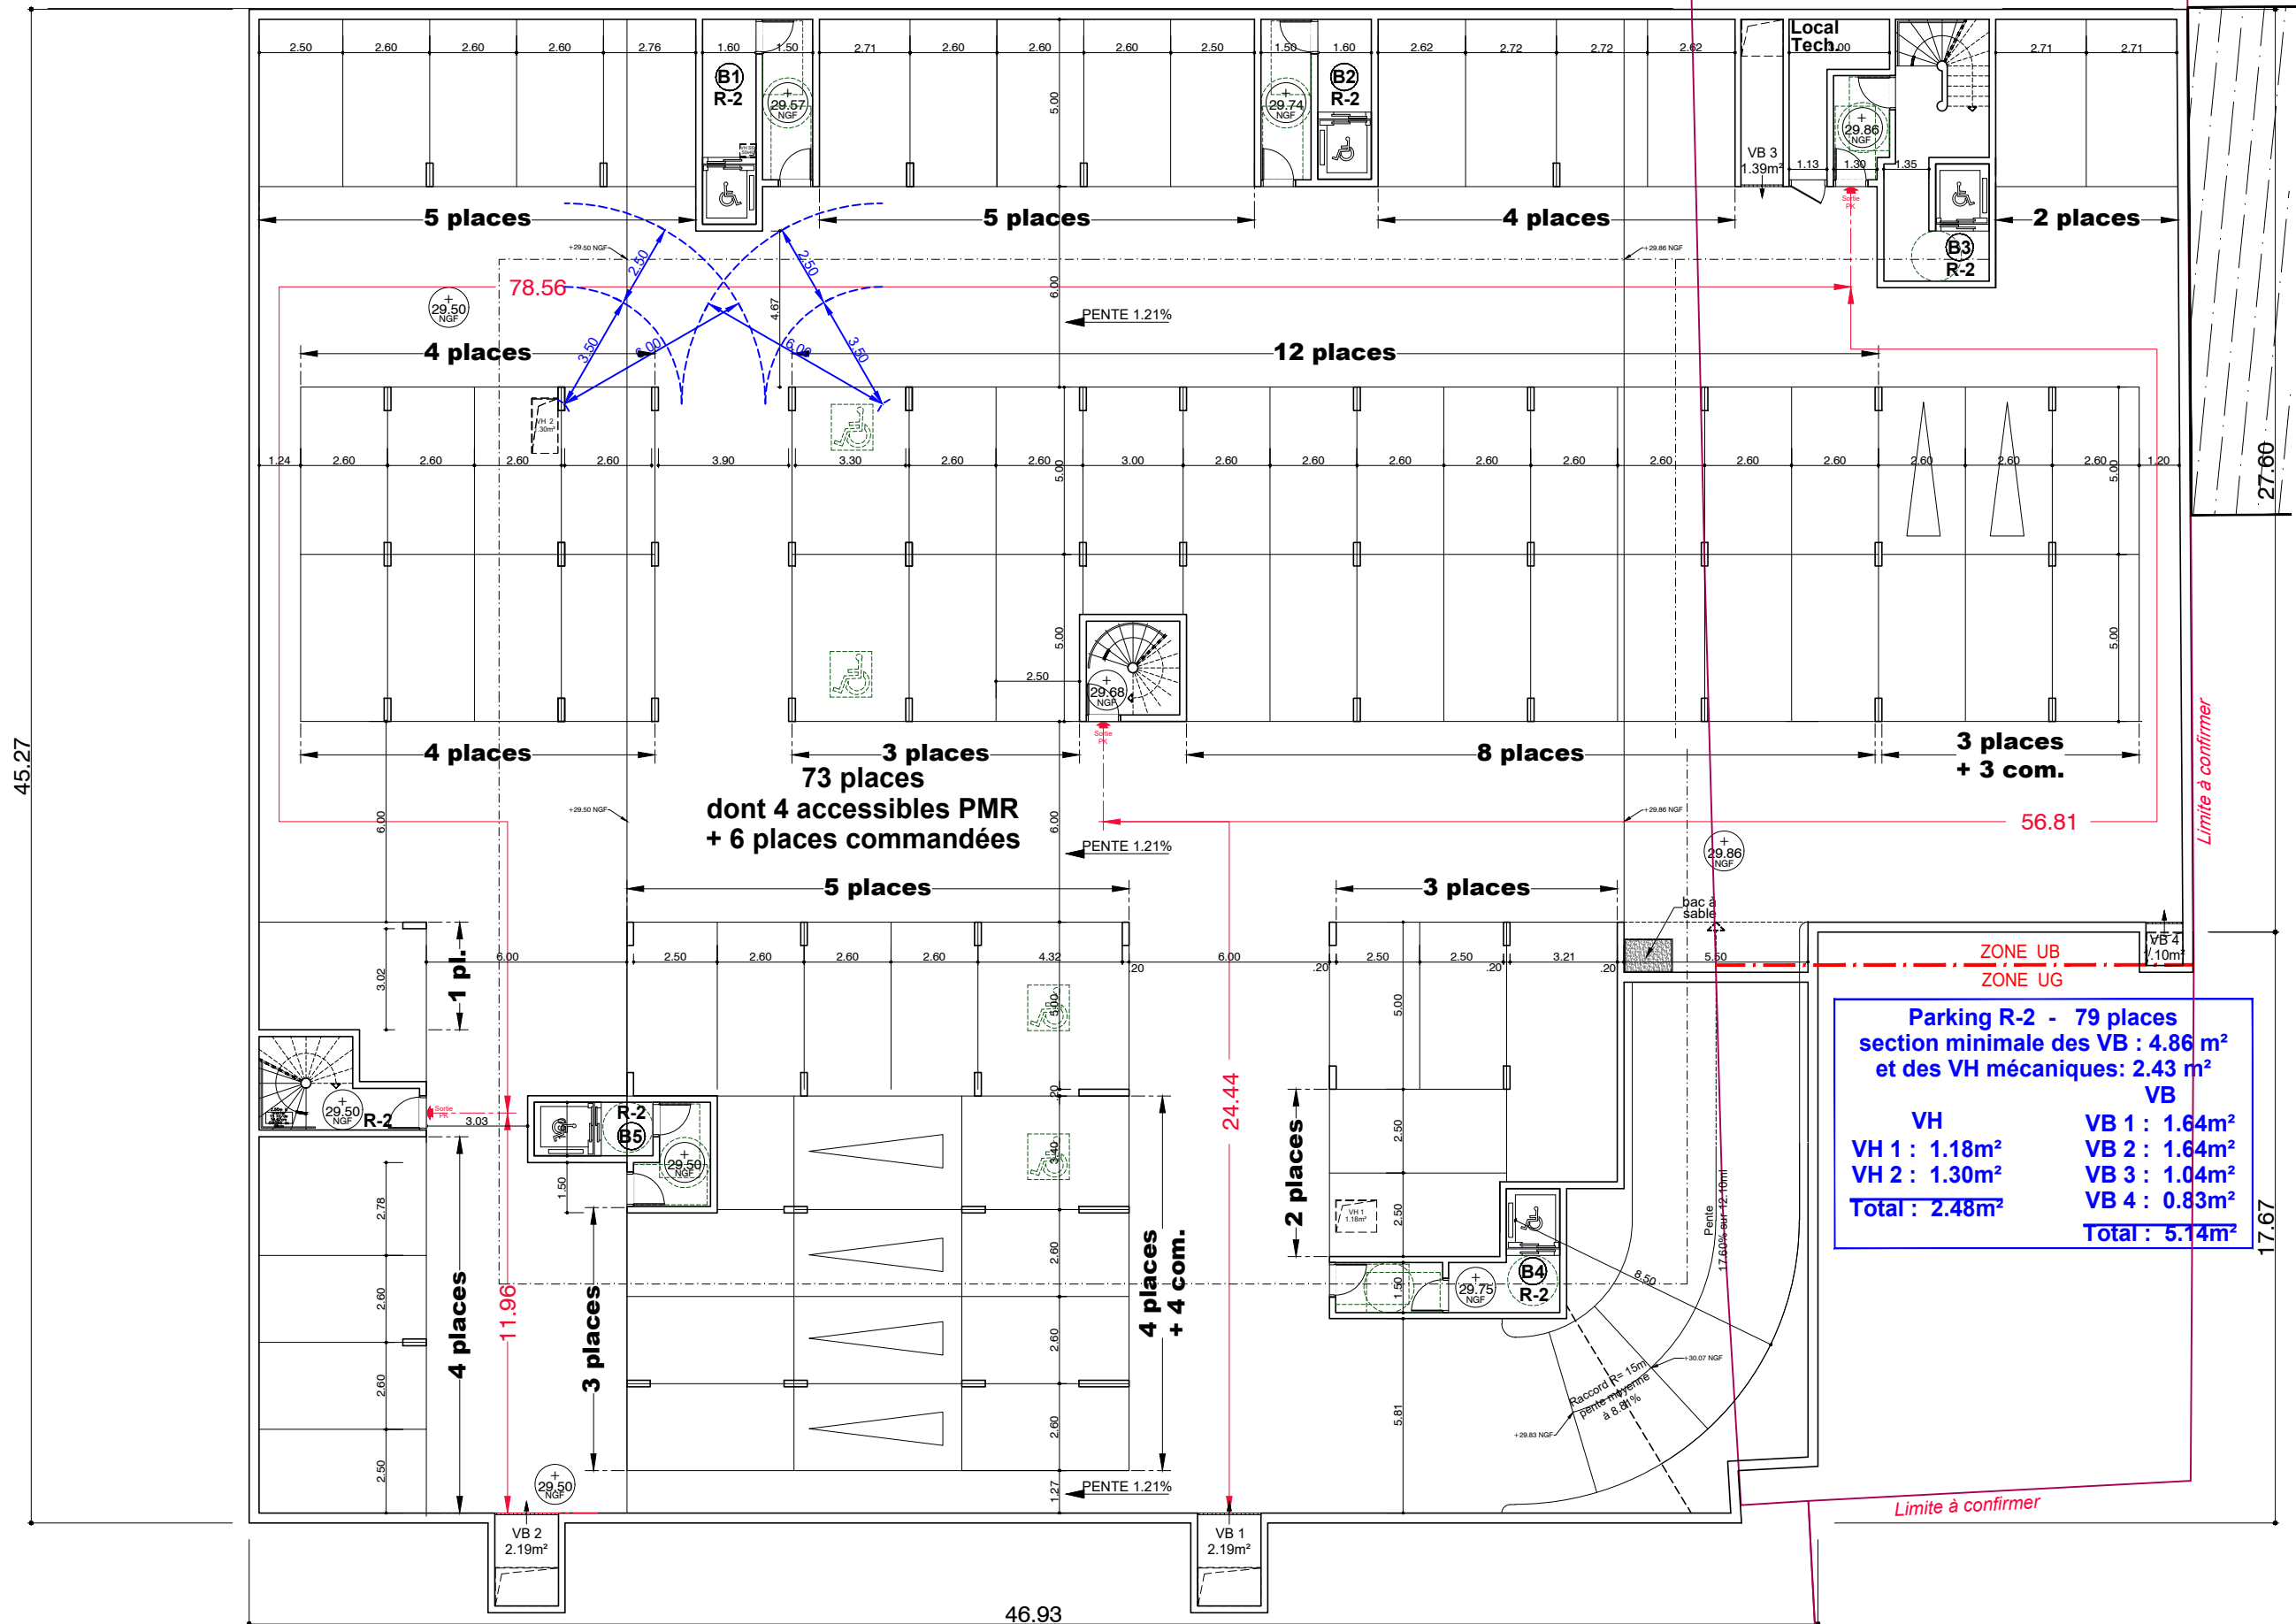



45.27

27.60

Limite à confirmer

17.67

46.93

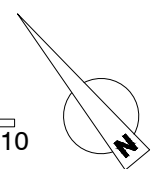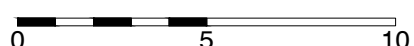

Maître d'Ouvrage : ALTAREA COGEDIM 87 rue de RICHELIEU 75002 Paris	Architecte : FGDN Architectes Associés 10, rue du Collège 75008 Paris 01 46 26 00 00 fgdn@fgdn.org	 Avenues Maurice Berteaux, Carnot, Pasteur et Jean Jaurès 78500 SARTROUVILLE	CONSTRUCTIONS D'UN IMMEUBLE DE LOGEMENTS 2ème SOUS-SOL Bâtiment B	Date : 30/11/2022 Phase : PC A02 Plan : ARCHITECTE Echelle : 1/200	Indice : B Plan n° : B R-2
---	---	---	--	---	---