


Maître d'Ouvrage :
ALTAREA COGEDIM
 87 rue de RICHELIEU
 75002 Paris



Architecte :
FGDN
 Architectes Associés à Paris
 10, rue du Collège
 75008 Paris
 01 46 26 00 00 fgdn@fgdn.org

Ville de **Sartrouville**
 Avenues
 Maurice Bertheaux,
 Carnot, Pasteur
 et Jean Jaurès
 78500 SARTROUVILLE

CONSTRUCTIONS D'UN IMMEUBLE
 DE LOGEMENTS
REZ-DE-CHAUSSEE
Bâtiment B1

Date : 30/11/2022	Indice :B
Phase : PC A02	Plan n° : B1
Plan : ARCHITECTE	RDC
Echelle : 1/100	

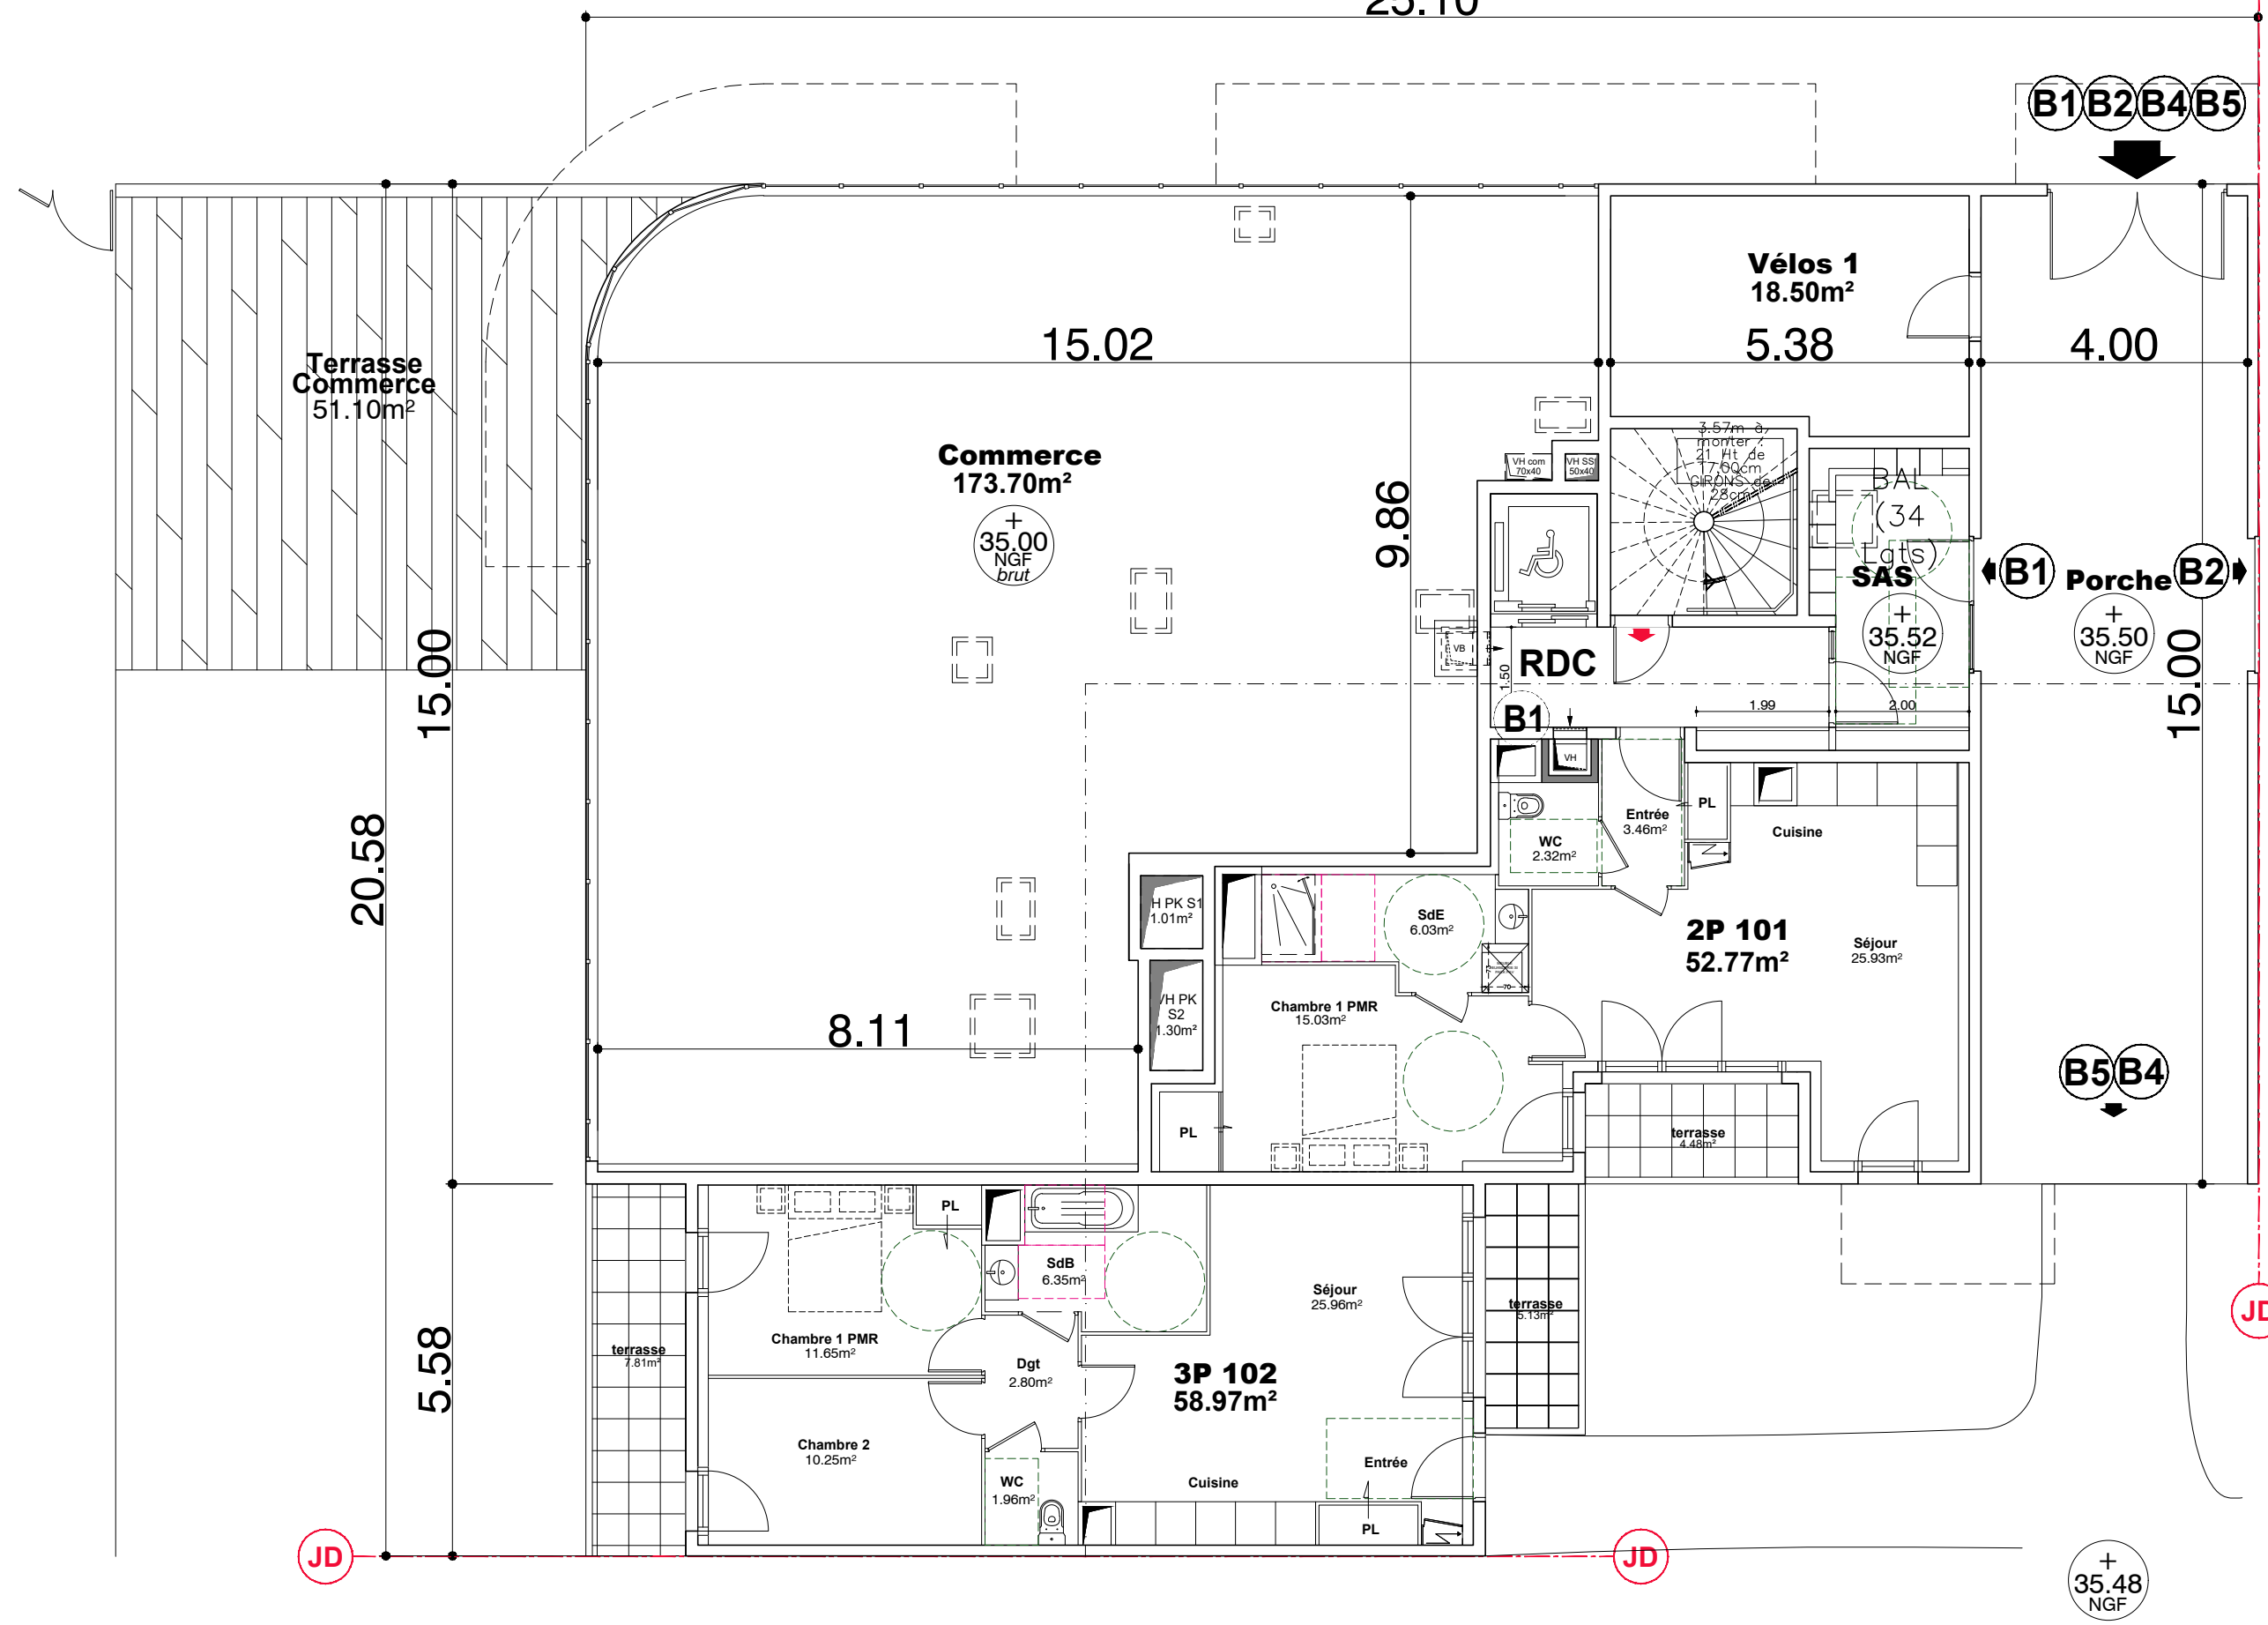

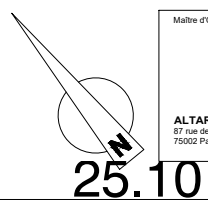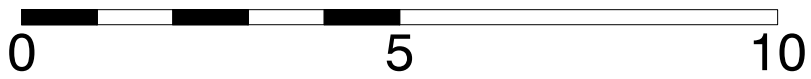


Maître d'Ouvrage :
ALTEAREA COGEDIM
 87 rue de RICHELIEU
 75002 Paris



Architecte :
FGDN
 Architectes Associés à Paris
 10, rue du Colisée
 75008 Paris
 01 46 26 00 00 fgdn@fgdn.org

Ville de **Sartrouville**
 Avenues
 Maurice Bertheaux,
 Carnot, Pasteur
 et Jean Jaures
 78500 SARTROUVILLE

CONSTRUCTIONS D'UN IMMEUBLE DE LOGEMENTS
1er ETAGE
Bâtiment B1

Date : 30/11/2022	Indice : B
Phase : PC A02	Plan n° : B1
Plan : ARCHITECTE	R+1
Echelle : 1/100	

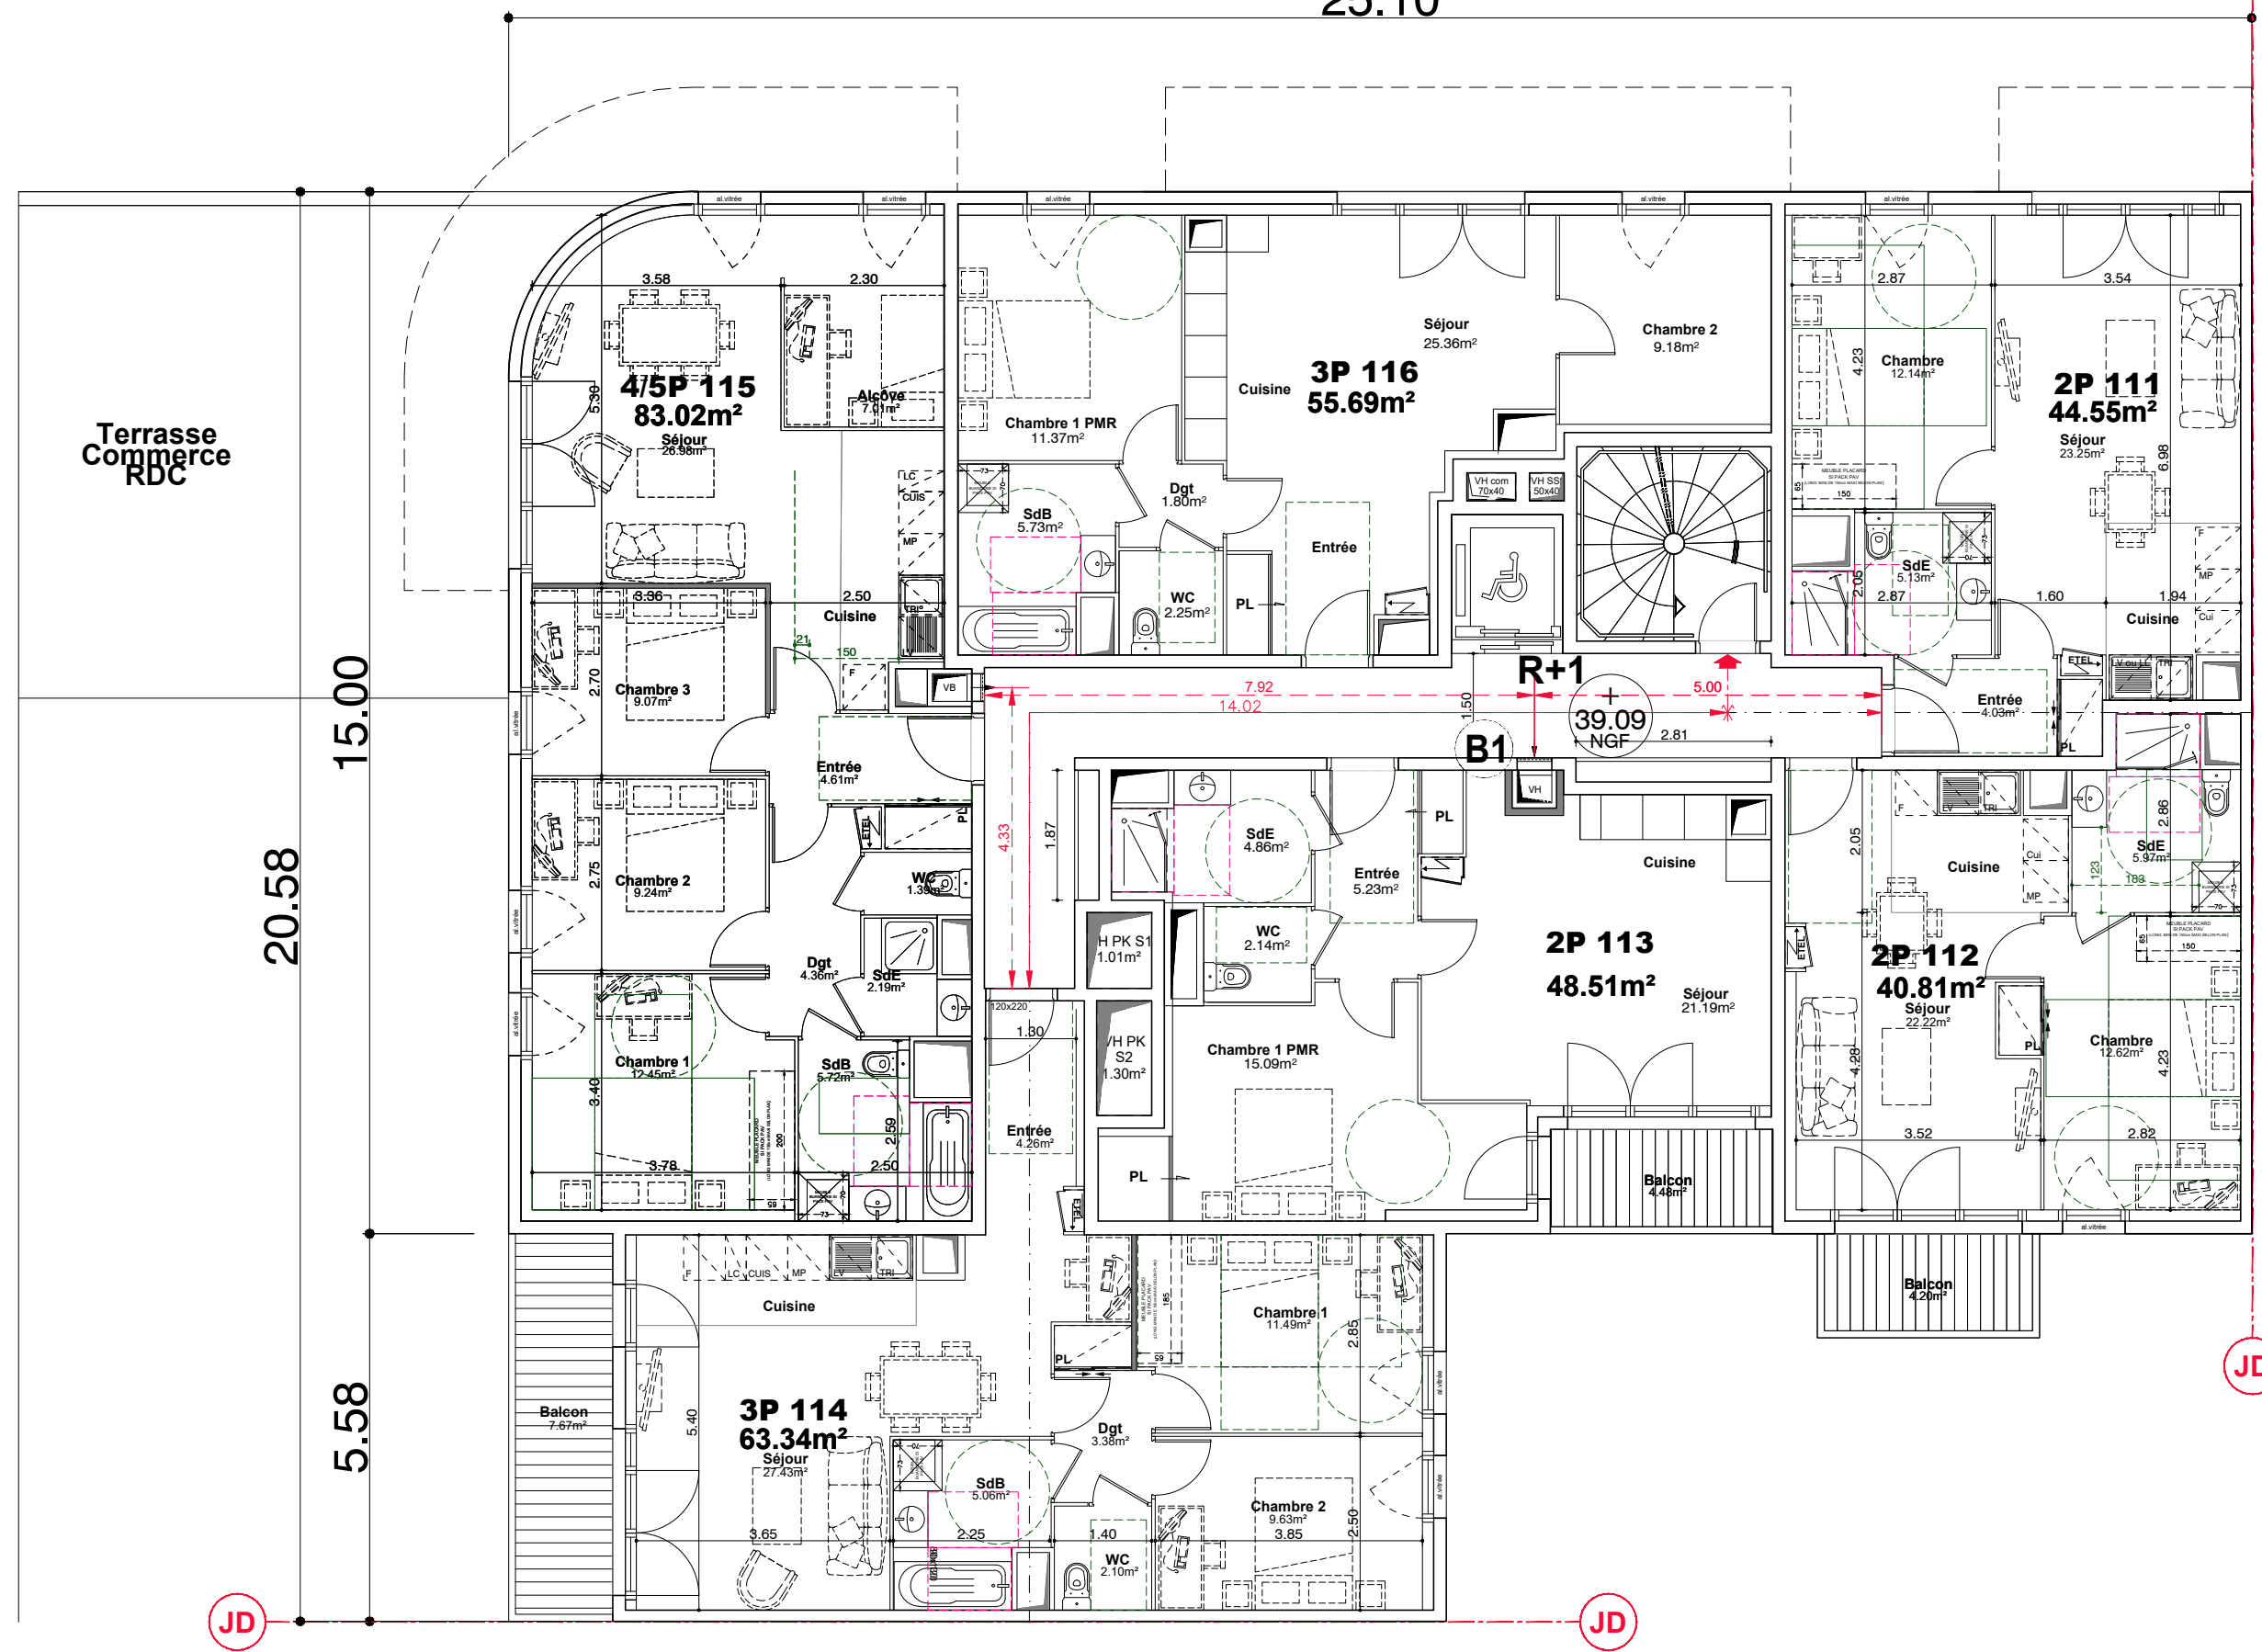

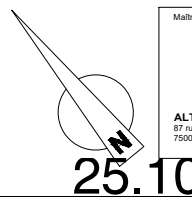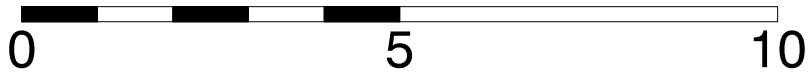


Maître d'Ouvrage :
ALTEAREA COGEDIM
 87 rue de RICHELIEU
 75002 Paris

Architecte :
FGDN
 Architectes Associés à Paris
 10, rue du Colisée
 75008 Paris
 01 46 26 00 00 fgdn@fgdn.org

Ville de **Sartrouville**
 Avenues
 Maurice Bertheaux,
 Carnot, Pasteur
 et Jean Jaures
 78500 SARTROUVILLE

**CONSTRUCTIONS D'UN IMMEUBLE
 DE LOGEMENTS**
2ème ETAGE
Bâtiment B1



Date : 30/11/2022	Indice : B
Phase : PC A02	Plan n° : B1
Plan : ARCHITECTE	R+2
Echelle : 1/100	

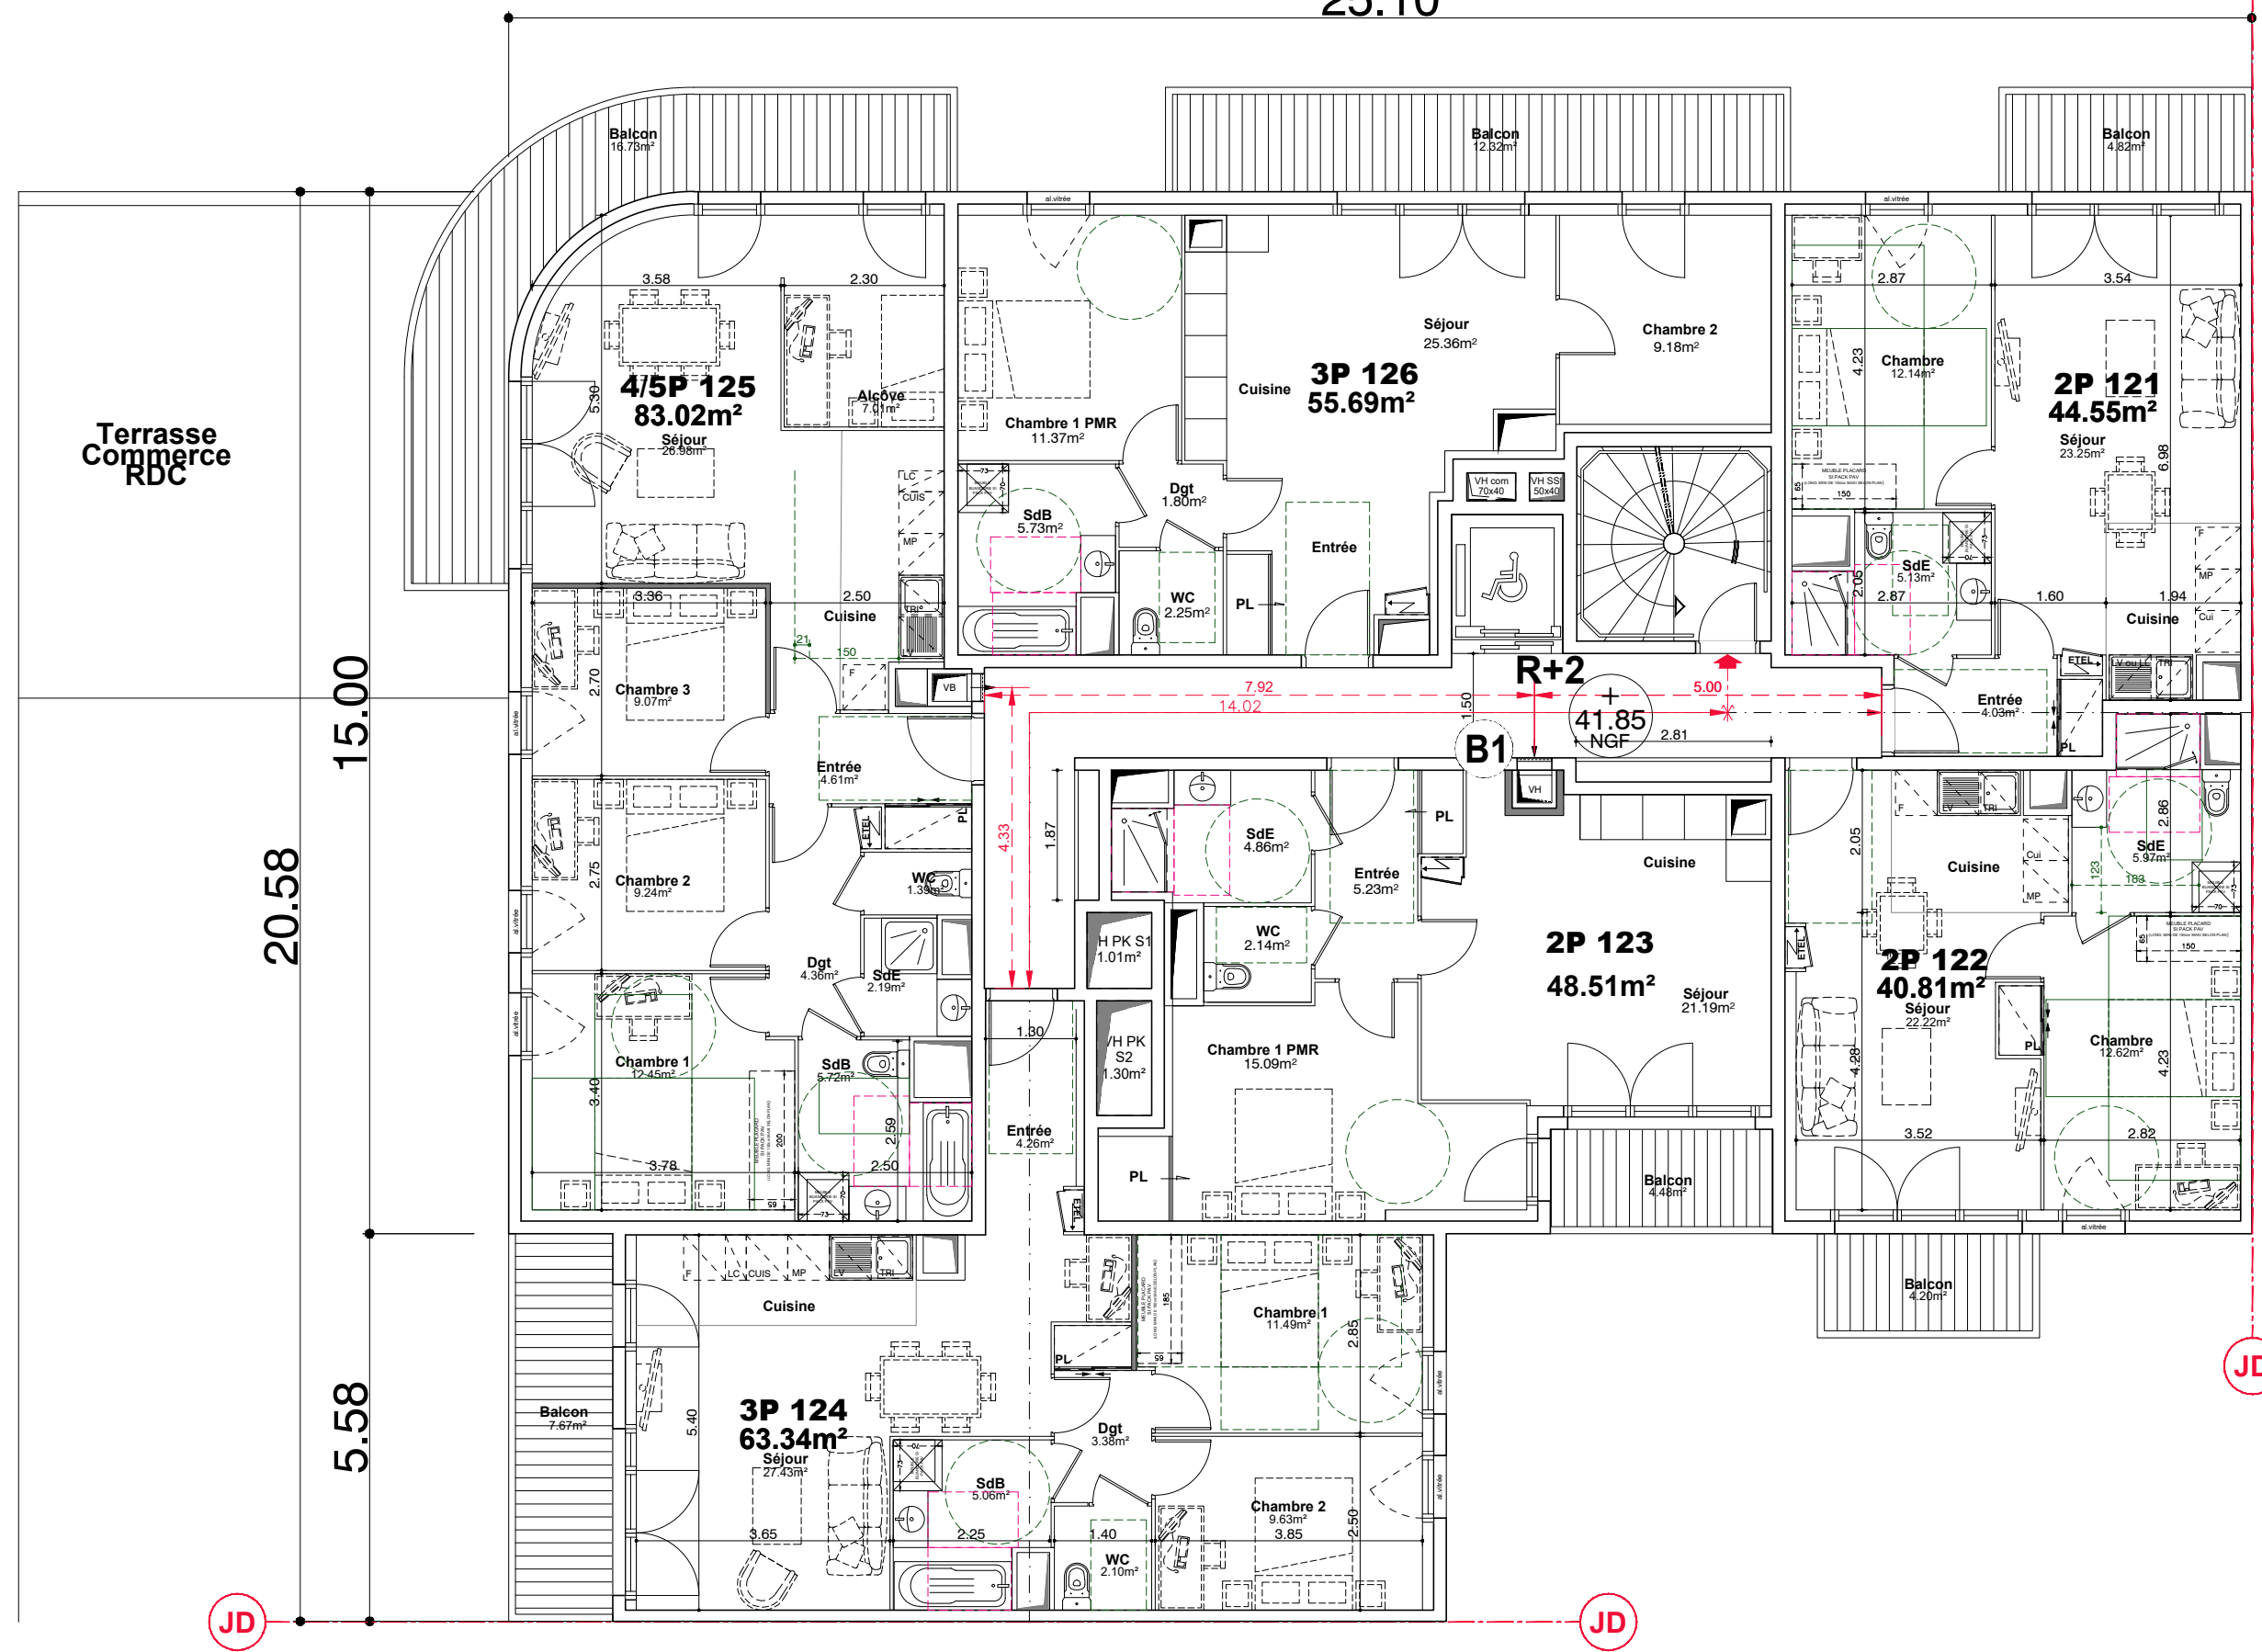

JD

JD

JD

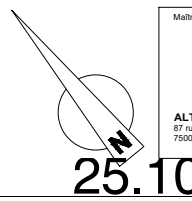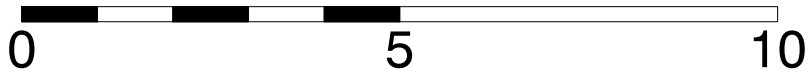


Maître d'Ouvrage :
ALTEAREA COGEDIM
 87 rue de RICHELIEU
 75002 Paris



Architecte :
FGDN
 Architectes Associés à Paris
 10, rue du Colisée
 75008 Paris
 01 46 26 00 00 fgdn@fgdn.org

Ville de **Sartrouville**
 Avenues
 Maurice Bertheaux,
 Carnot, Pasteur
 et Jean Jaures
 78500 SARTROUVILLE

**CONSTRUCTIONS D'UN IMMEUBLE
 DE LOGEMENTS**
3ème ETAGE
Bâtiment B1

Date : 30/11/2022	Indice : B
Phase : PC A02	Plan n° : B1
Plan : ARCHITECTE	R+3
Echelle : 1/100	

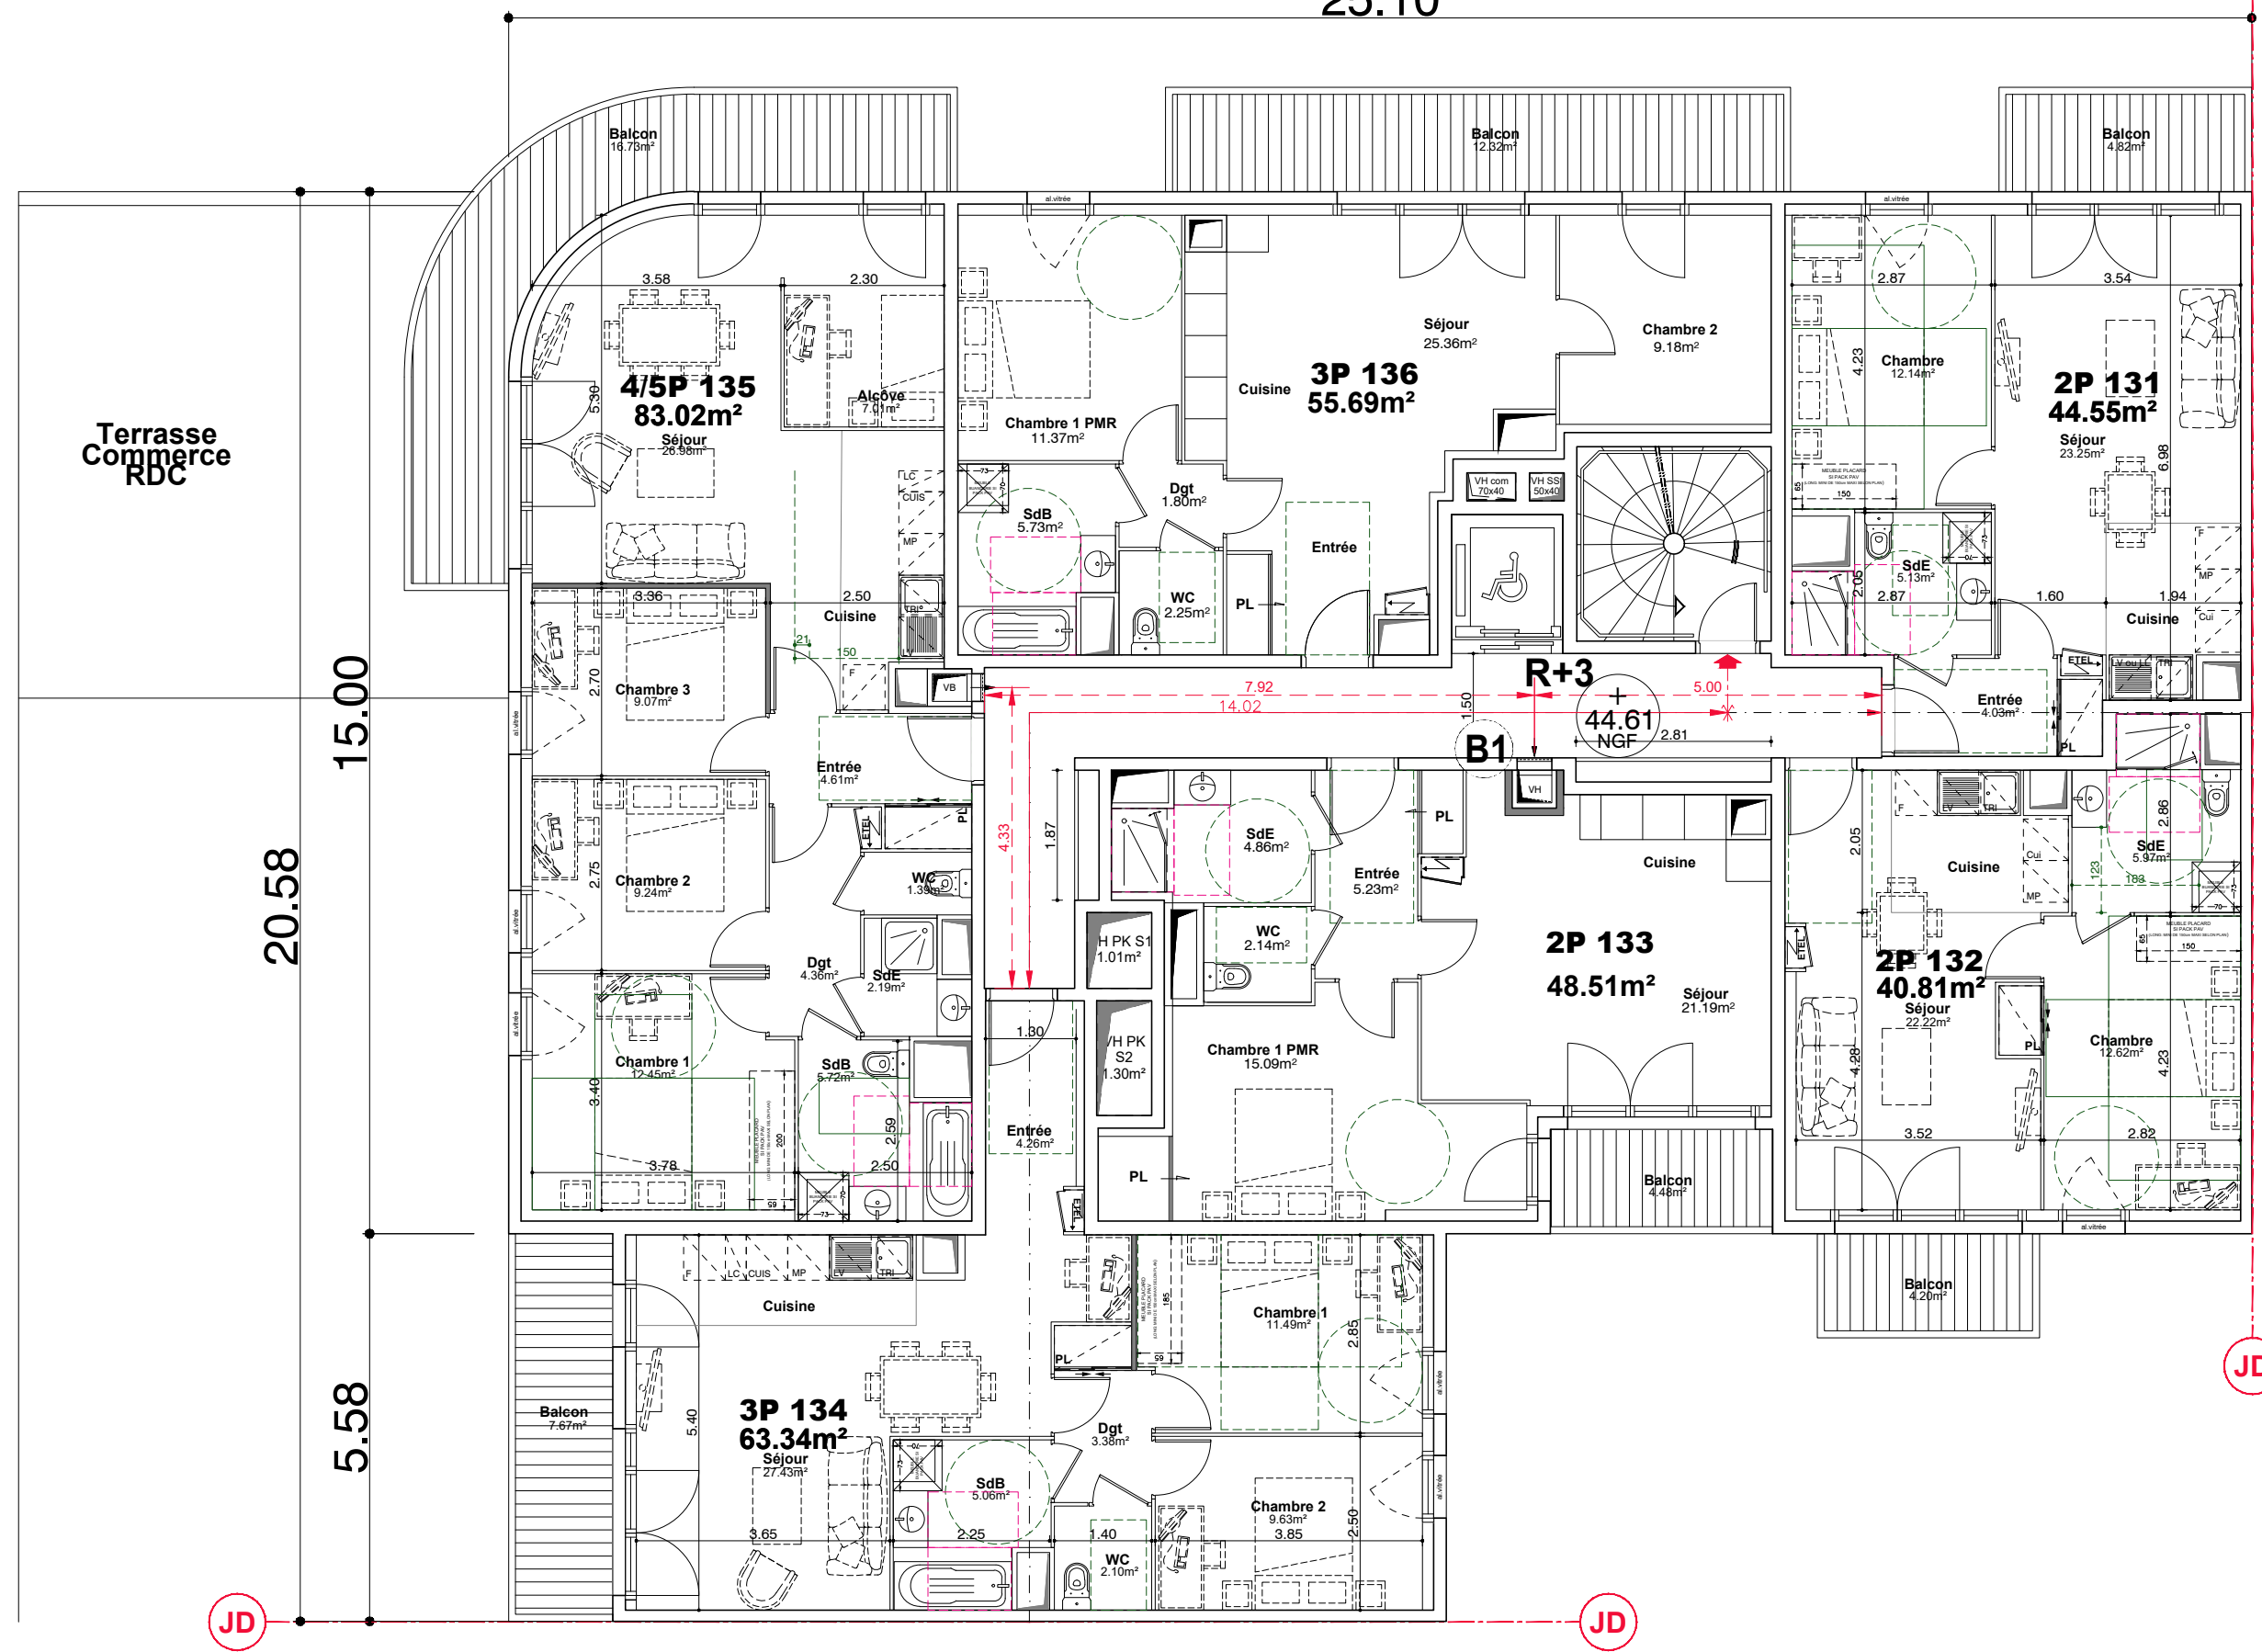

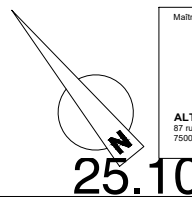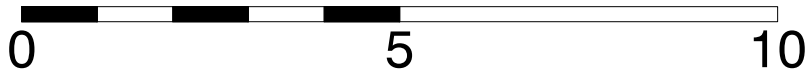

Maître d'Ouvrage :
ALTEAREA COGEDIM
 87 rue de RICHELIEU
 75002 Paris


Architecte :
FGDN
 Architectes Associés à Paris
 10, rue du Colisée
 75008 Paris
 01 46 26 00 00 fgdn@fgdn.org

Ville de **Sartrouville**
 Avenues
 Maurice Bertheaux,
 Carnot, Pasteur
 et Jean Jaures
 78500 SARTROUVILLE

CONSTRUCTIONS D'UN IMMEUBLE DE LOGEMENTS

4ème ETAGE
Bâtiment B1



Date : 30/11/2022	Indice : B
Phase : PC A02	Plan n° : B1
Plan : ARCHITECTE	R+4
Echelle : 1/100	

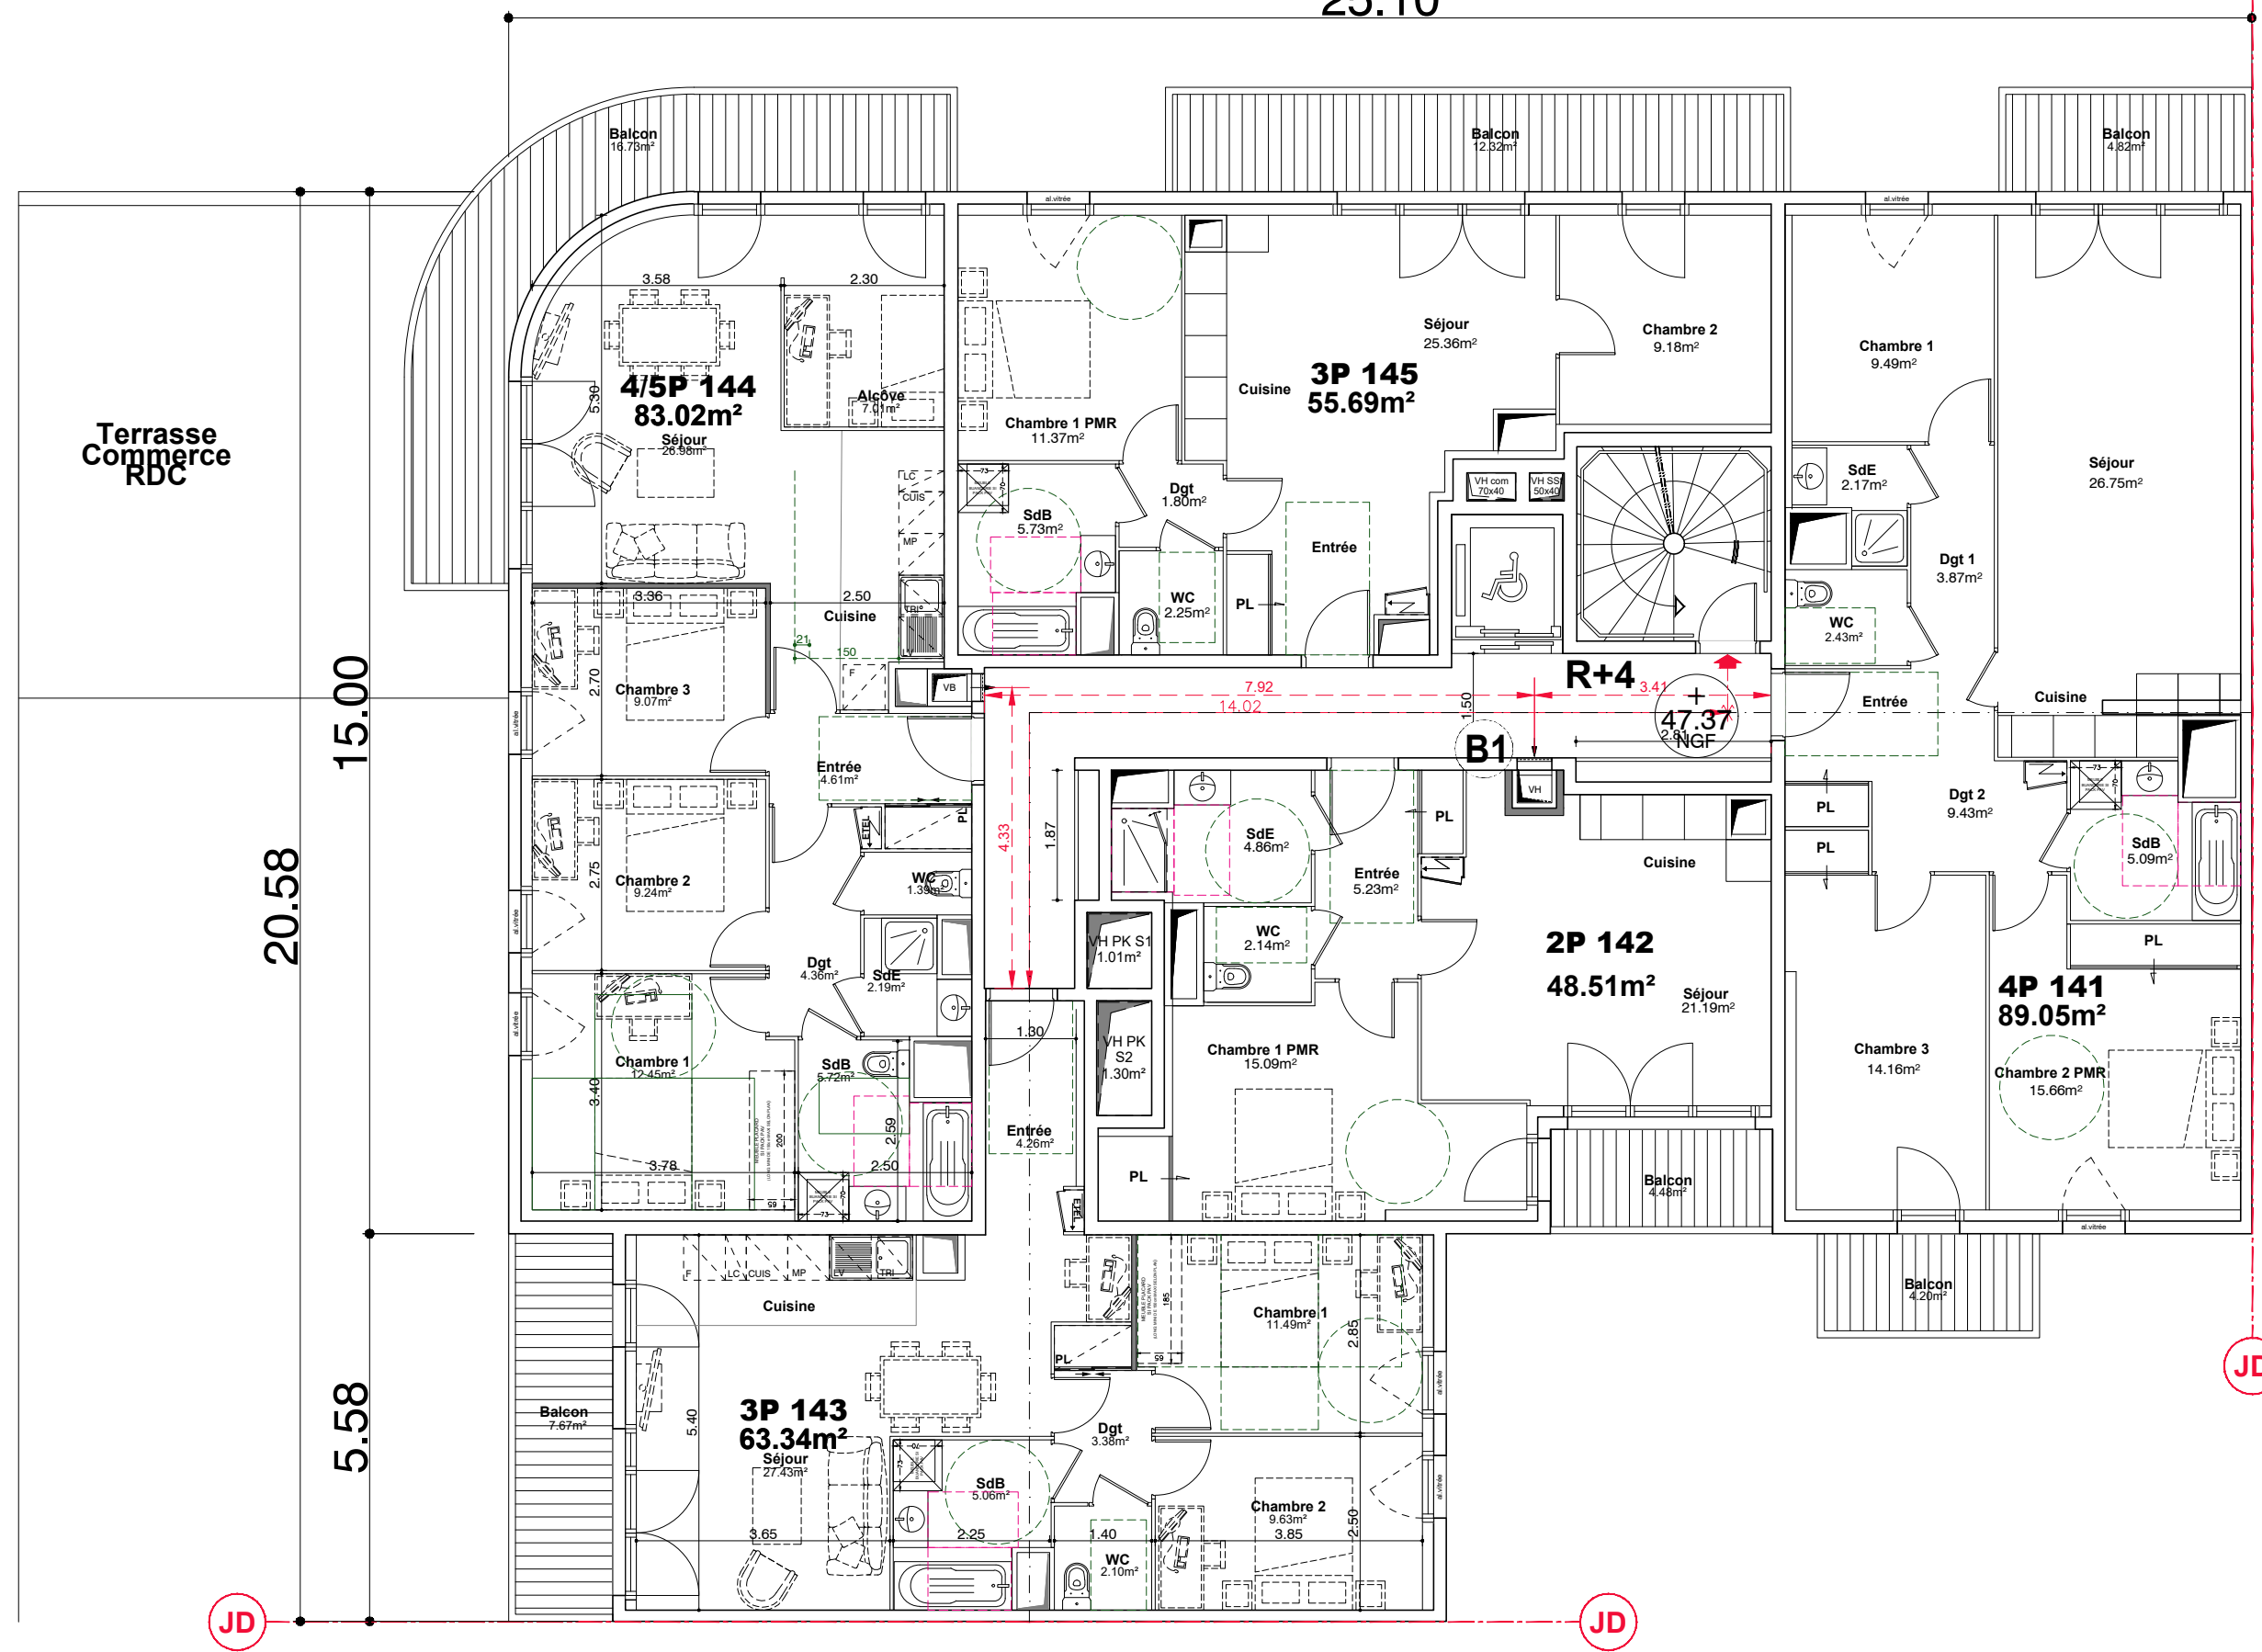

JD

JD

JD

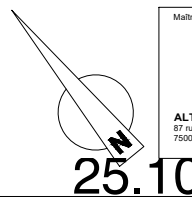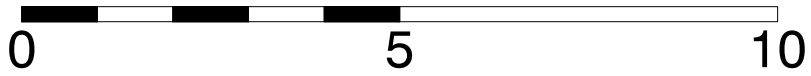

Maître d'Ouvrage :
ALTEAREA COGEDIM
 87 rue de RICHELIEU
 75002 Paris


Architecte :
FGDN
 Architectes Associés à Paris
 10, rue du Colisée
 75008 Paris
 01 46 26 00 00 fgdn@fgdn.org



Ville de **Sartrouville**
 Avenues
 Maurice Bertheaux,
 Carnot, Pasteur
 et Jean Jaurès
 78500 SARTROUVILLE

**CONSTRUCTIONS D'UN IMMEUBLE
 DE LOGEMENTS**

**5ème ETAGE
 Bâtiment B1**

Date : 30/11/2022	Indice : B
Phase : PC A02	Plan n° : B1
Plan : ARCHITECTE	R+5
Echelle : 1/100	

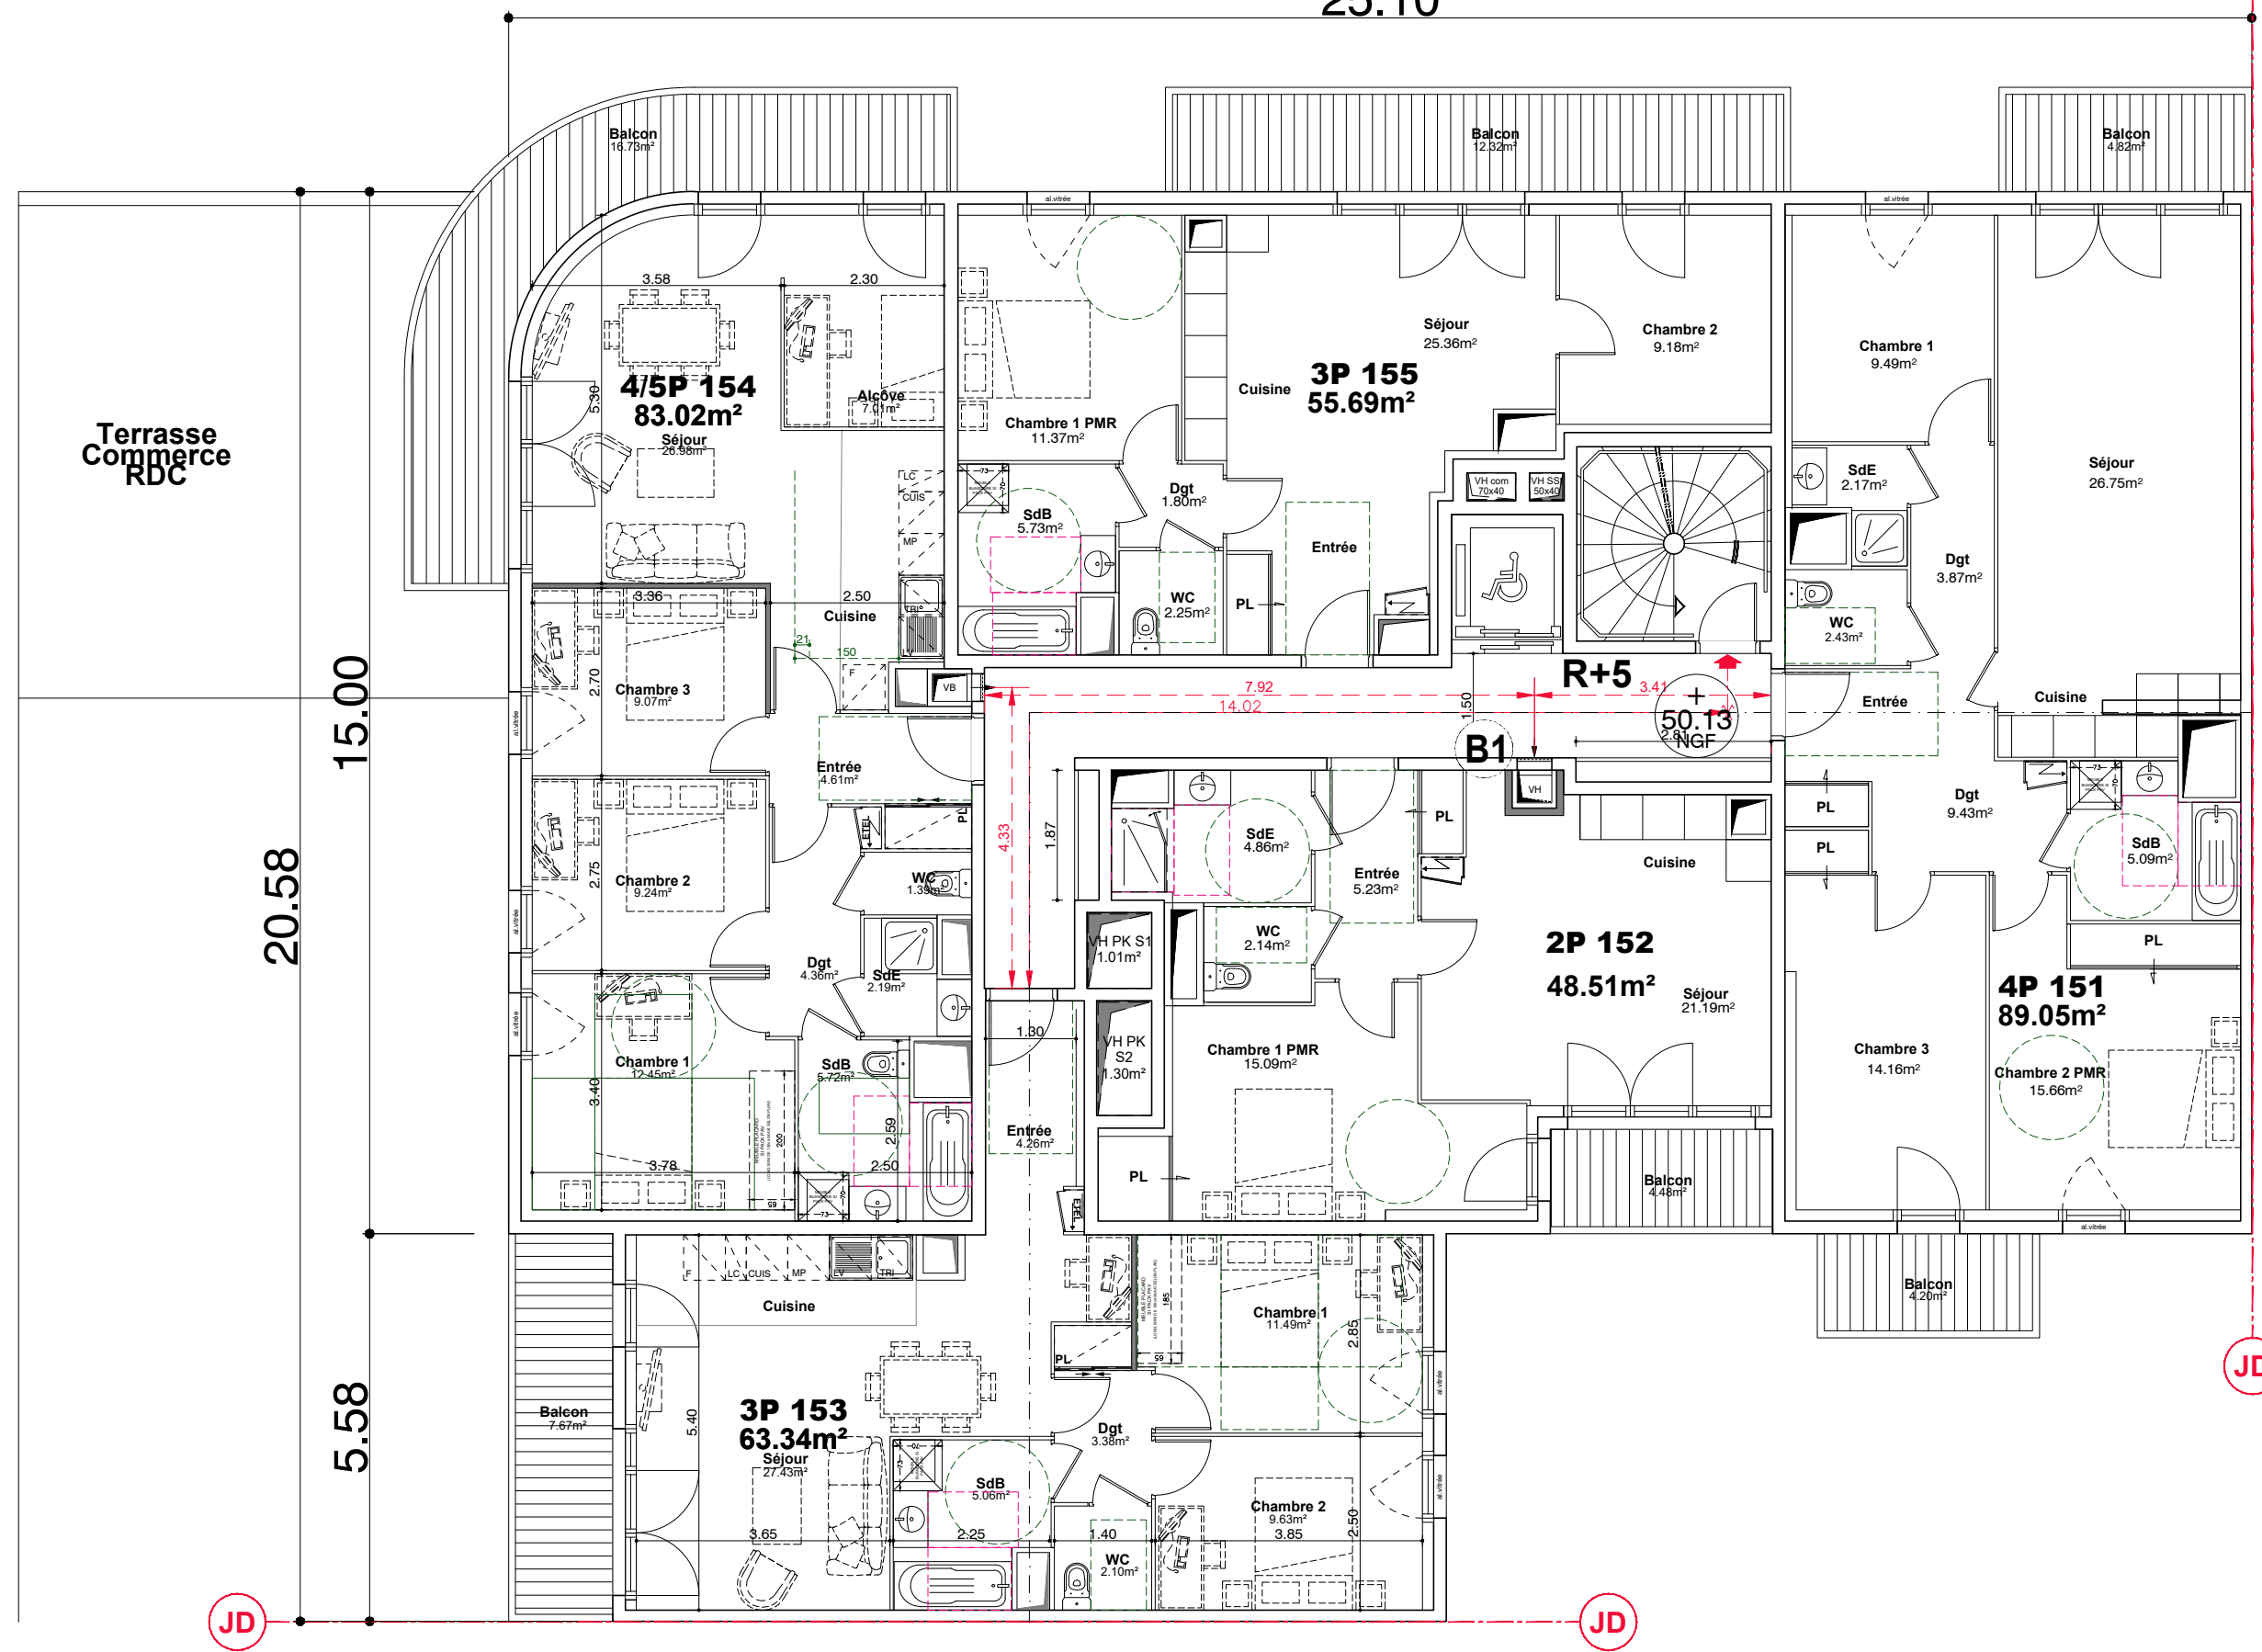

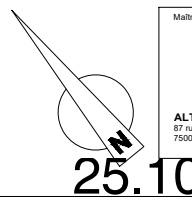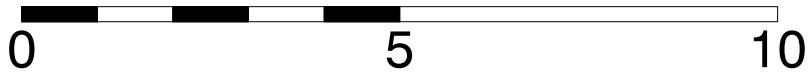


Maître d'Ouvrage :
ALTEAREA COGEDIM
 87 rue de RICHELIEU
 75002 Paris

Architecte :
FGDN
 Architectes Associés à Paris
 10, rue du Colisée
 75008 Paris
 01 46 26 00 00 fgdn@fgdn.org

Ville de **Sartrouville**
 Avenues
 Maurice Bertheaux,
 Carnot, Pasteur
 et Jean Jaurès
 78500 SARTROUVILLE

CONSTRUCTIONS D'UN IMMEUBLE
 DE LOGEMENTS
6ème ETAGE
Bâtiment B1



Date : 30/11/2022	Indice : B
Phase : PC A02	Plan n° : B1
Plan : ARCHITECTE	R+6
Echelle : 1/100	

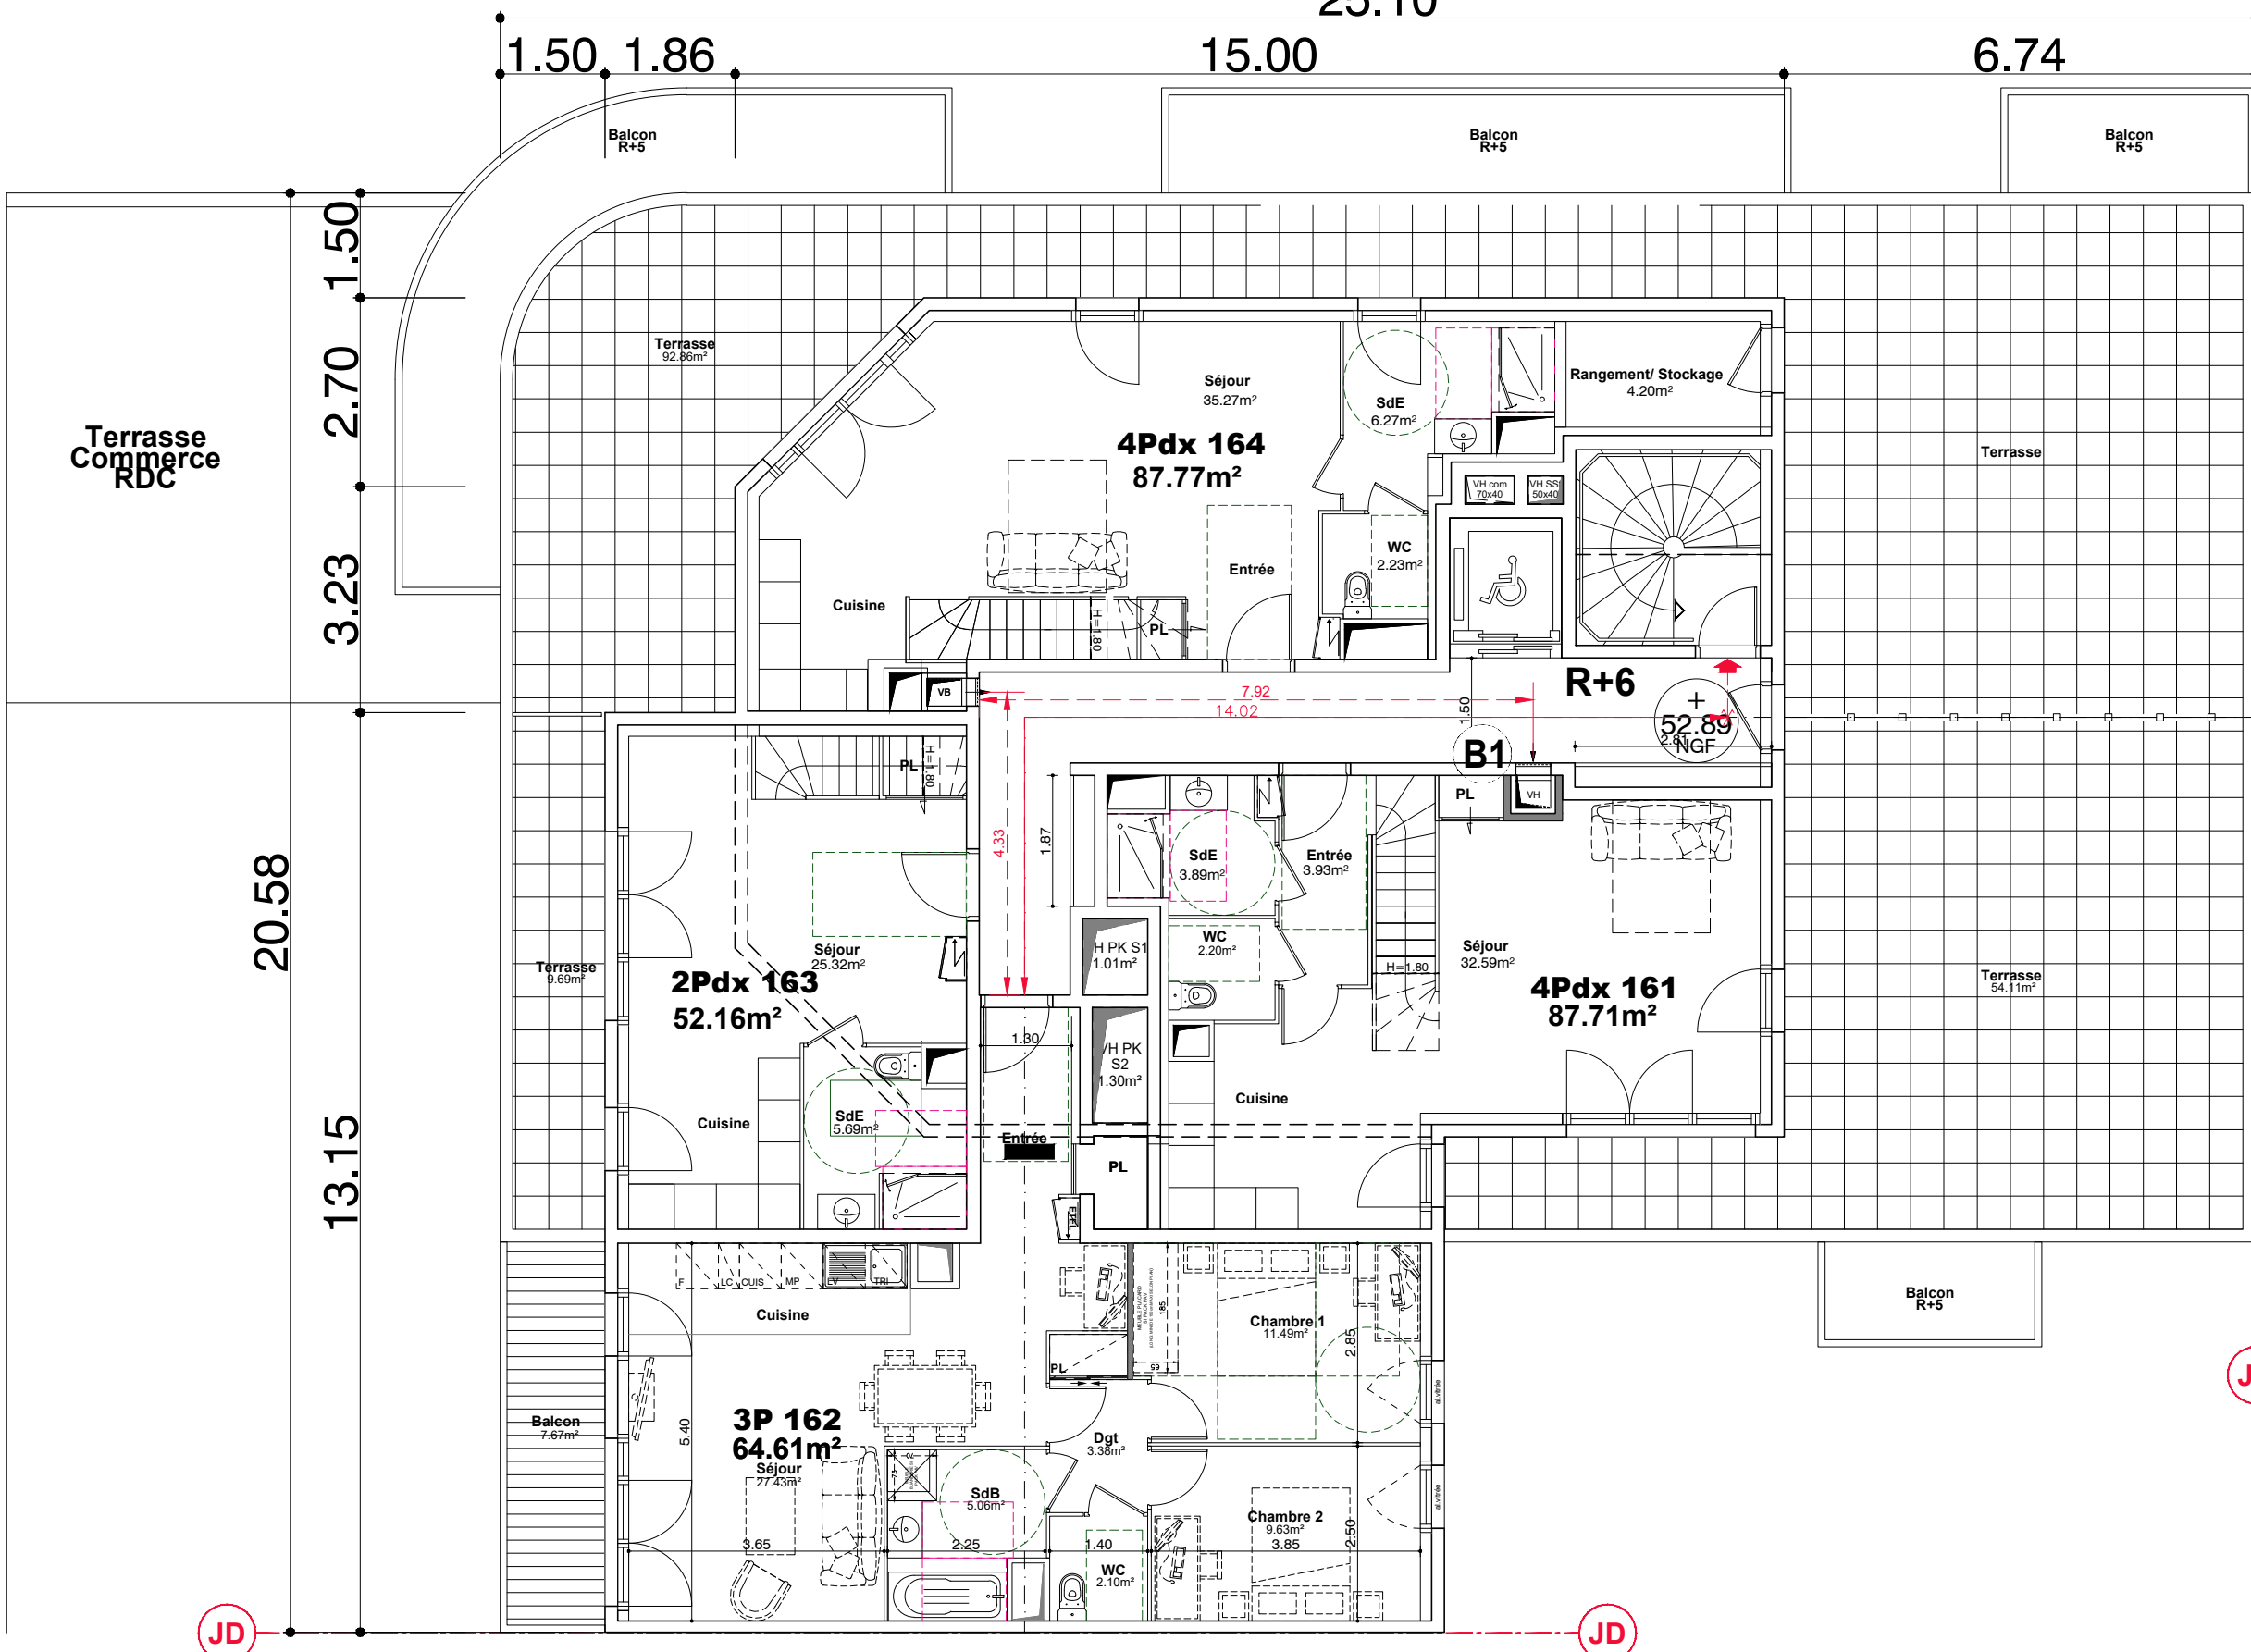

JD

JD

JD

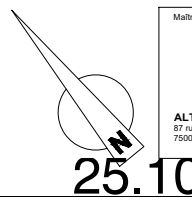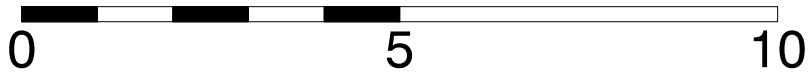

Maître d'Ouvrage :
ALTAREA COGEDIM
 87 rue de RICHELIEU
 75002 Paris



Architecte :
FGDN
 Architectes Associés à l'urbanisme
 10, rue du Colisée
 75008 Paris
 01 46 26 00 00 fgdn@fgdn.org




Ville de **Sartrouville**
 Avenues
 Maurice Bertheaux,
 Carnot, Pasteur
 et Jean Jaures
 78500 SARTROUVILLE



**CONSTRUCTIONS D'UN IMMEUBLE
 DE LOGEMENTS**
**7ème ETAGE
 Bâtiment B1**



Date : 30/11/2022	Indice :B
Phase : PC A02	Plan n° : B1
Plan : ARCHITECTE	R+7
Echelle : 1/100	

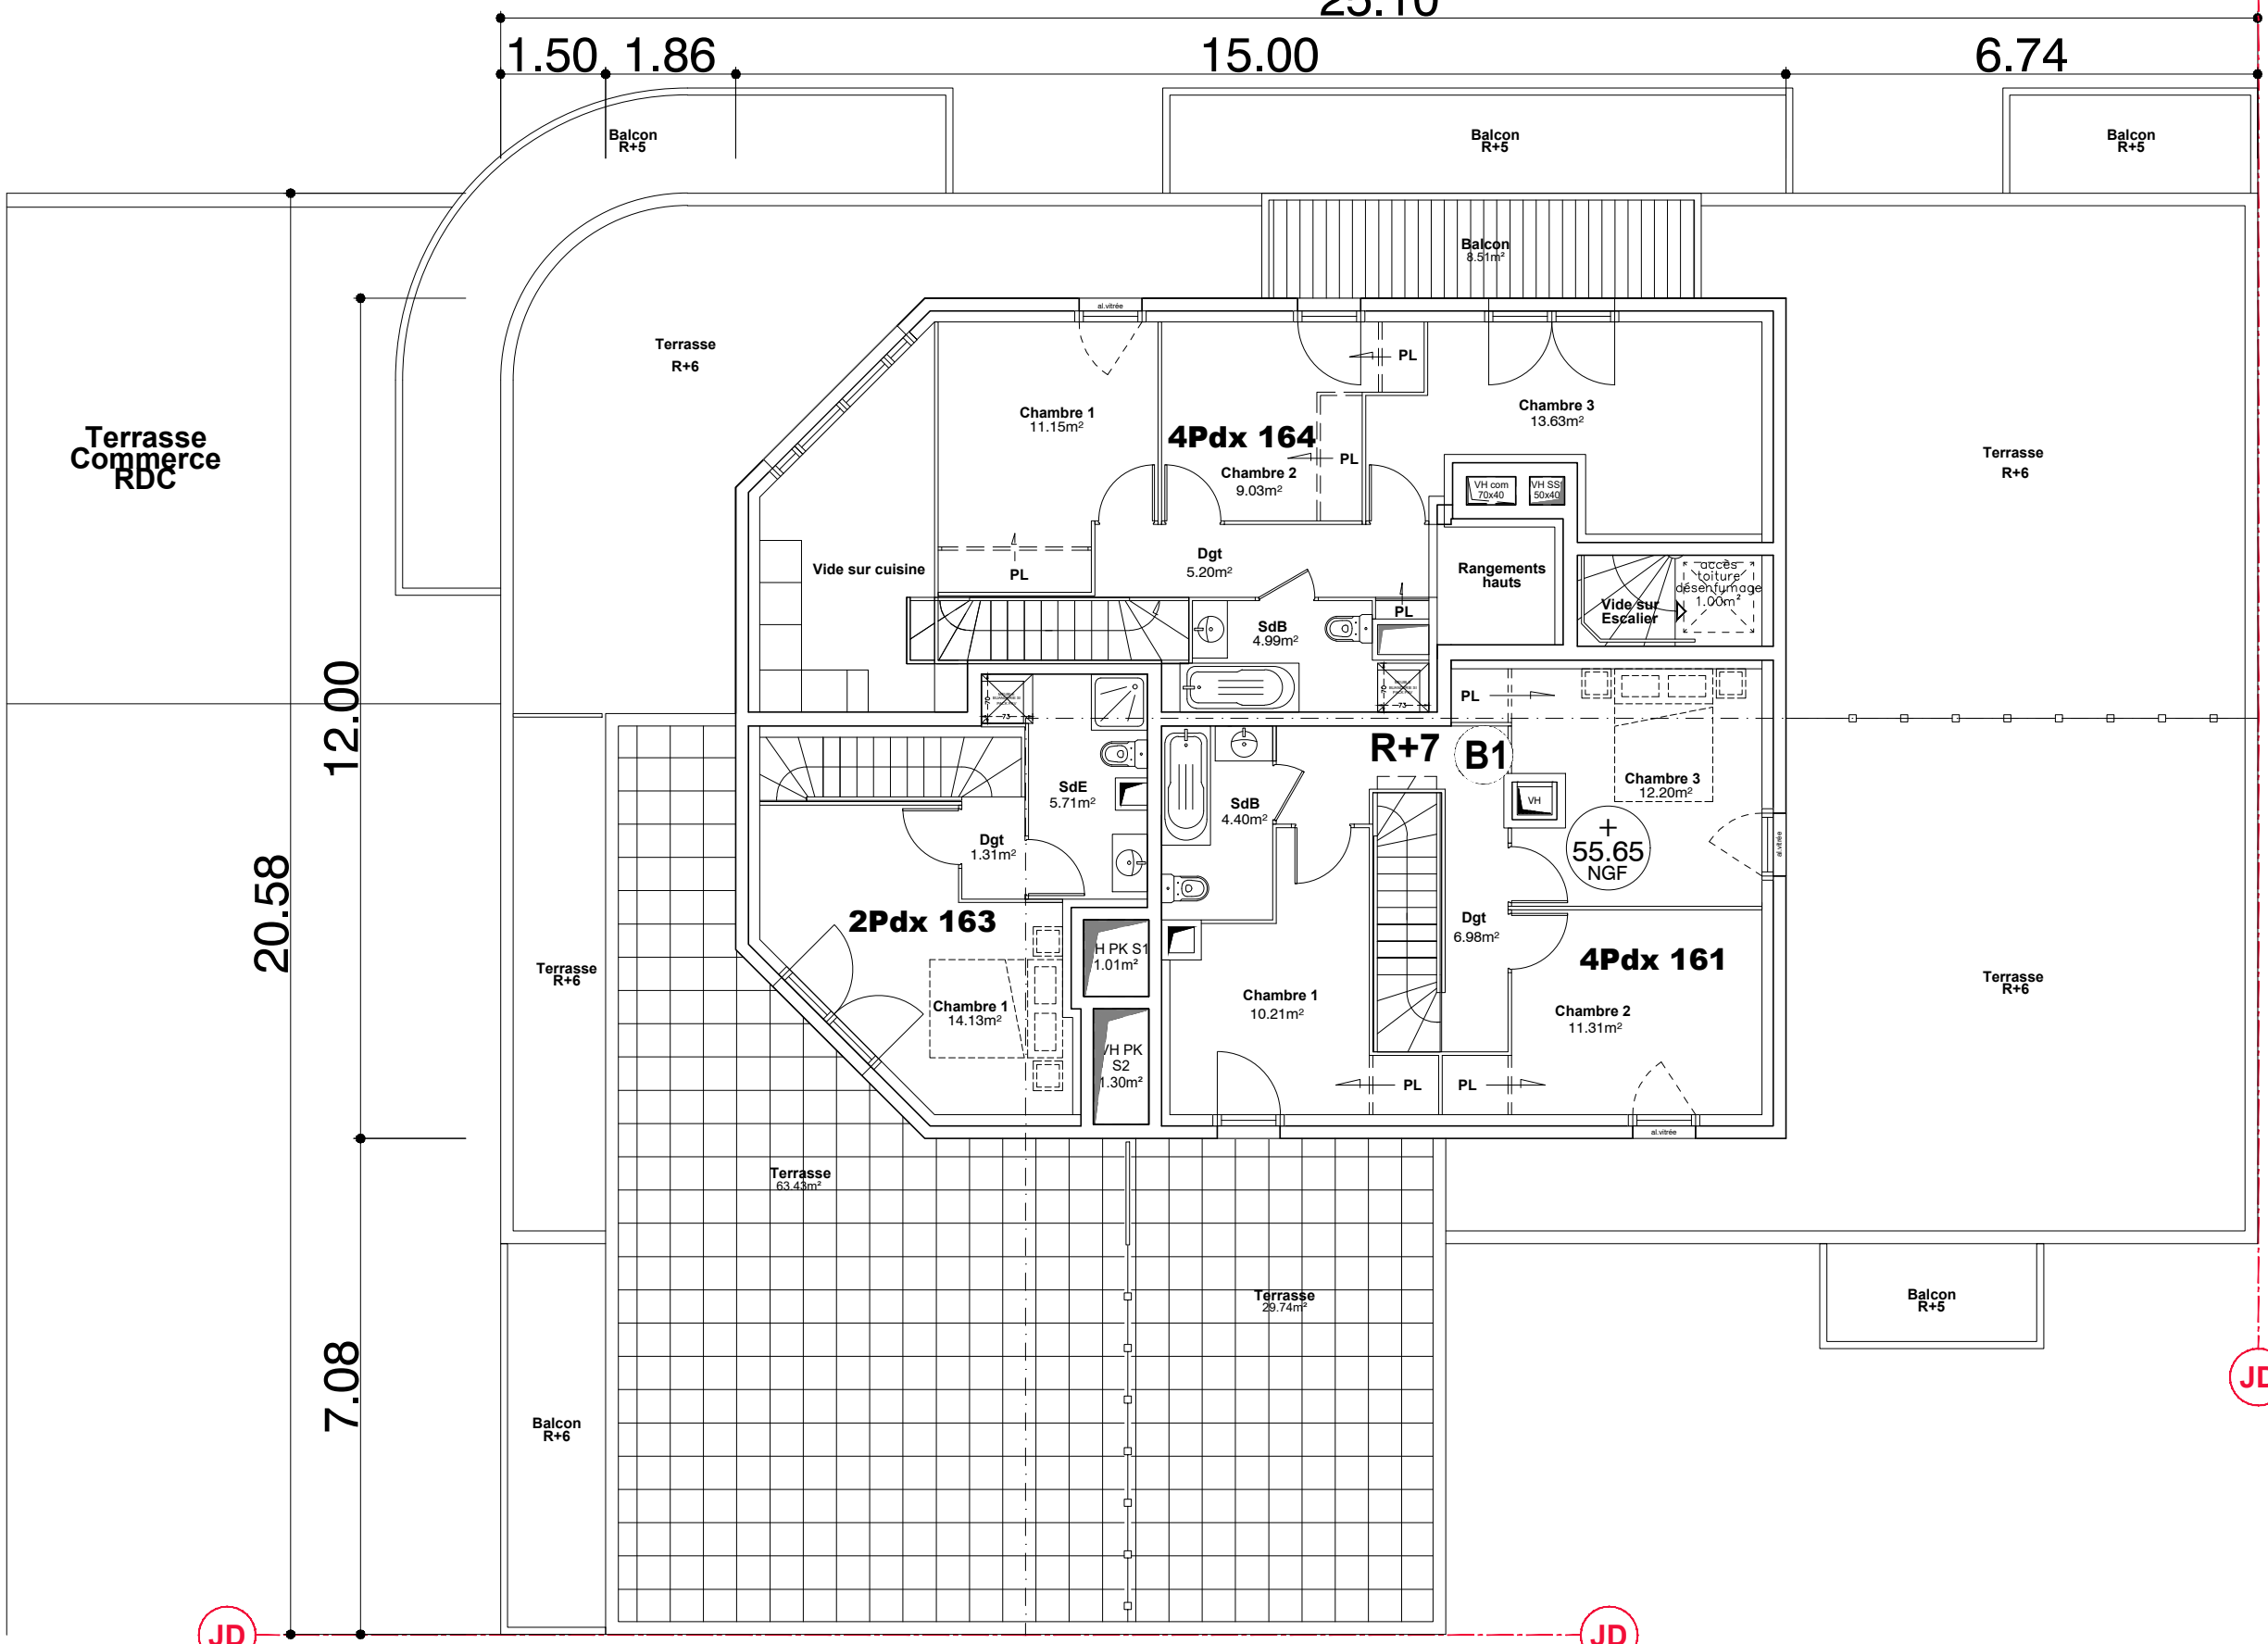

JD

JD

JD

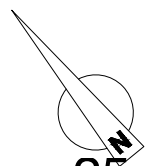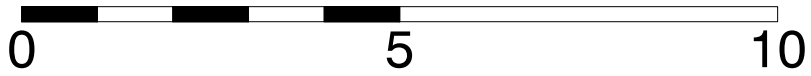

Maître d'Ouvrage :
ALTEAREA COGEDIM
 87 rue de RICHELIEU
 75002 Paris

Architecte :
FGDN
 Architectes Associés à Paris
 10, rue du Collège
 75008 Paris
 01 46 26 00 00 fgdn@fgdn.org

Ville de **Sartrouville**
 Avenues Maurice Bertheaux,
 Carnot, Pasteur
 et Jean Jaures
 78500 SARTROUVILLE

CONSTRUCTIONS D'UN IMMEUBLE
 DE LOGEMENTS
7ème ETAGE
Bâtiment B1

Date : 30/11/2022	Indice :B
Phase : PC A02	Plan n° : B1
Plan : ARCHITECTE	TOIT
Echelle : TOITURE	

