

0 5 10

JD

JD

Maître d'Ouvrage :



ALTAREA COGEDIM
87 rue de RICHELIEU
75002 Paris

Architecte :



FGDN
Architectes Associés à Paris
10, rue du Collège
75008 Paris
01 46 26 00 00 fgdn@fgdn.org



Ville de Sartrouville

Avenues
Maurice Bertheaux,
Carnot, Pasteur
et Jean Jaurès
78500 SARTROUVILLE

CONSTRUCTIONS D'UN IMMEUBLE
DE LOGEMENTS

REZ-DE-CHAUSSEE
Bâtiment B5

Date : 30/11/2022	Indice : B
Phase : PC A02	Plan n° : B5
Plan : ARCHITECTE	RDC
Echelle : 1/100	

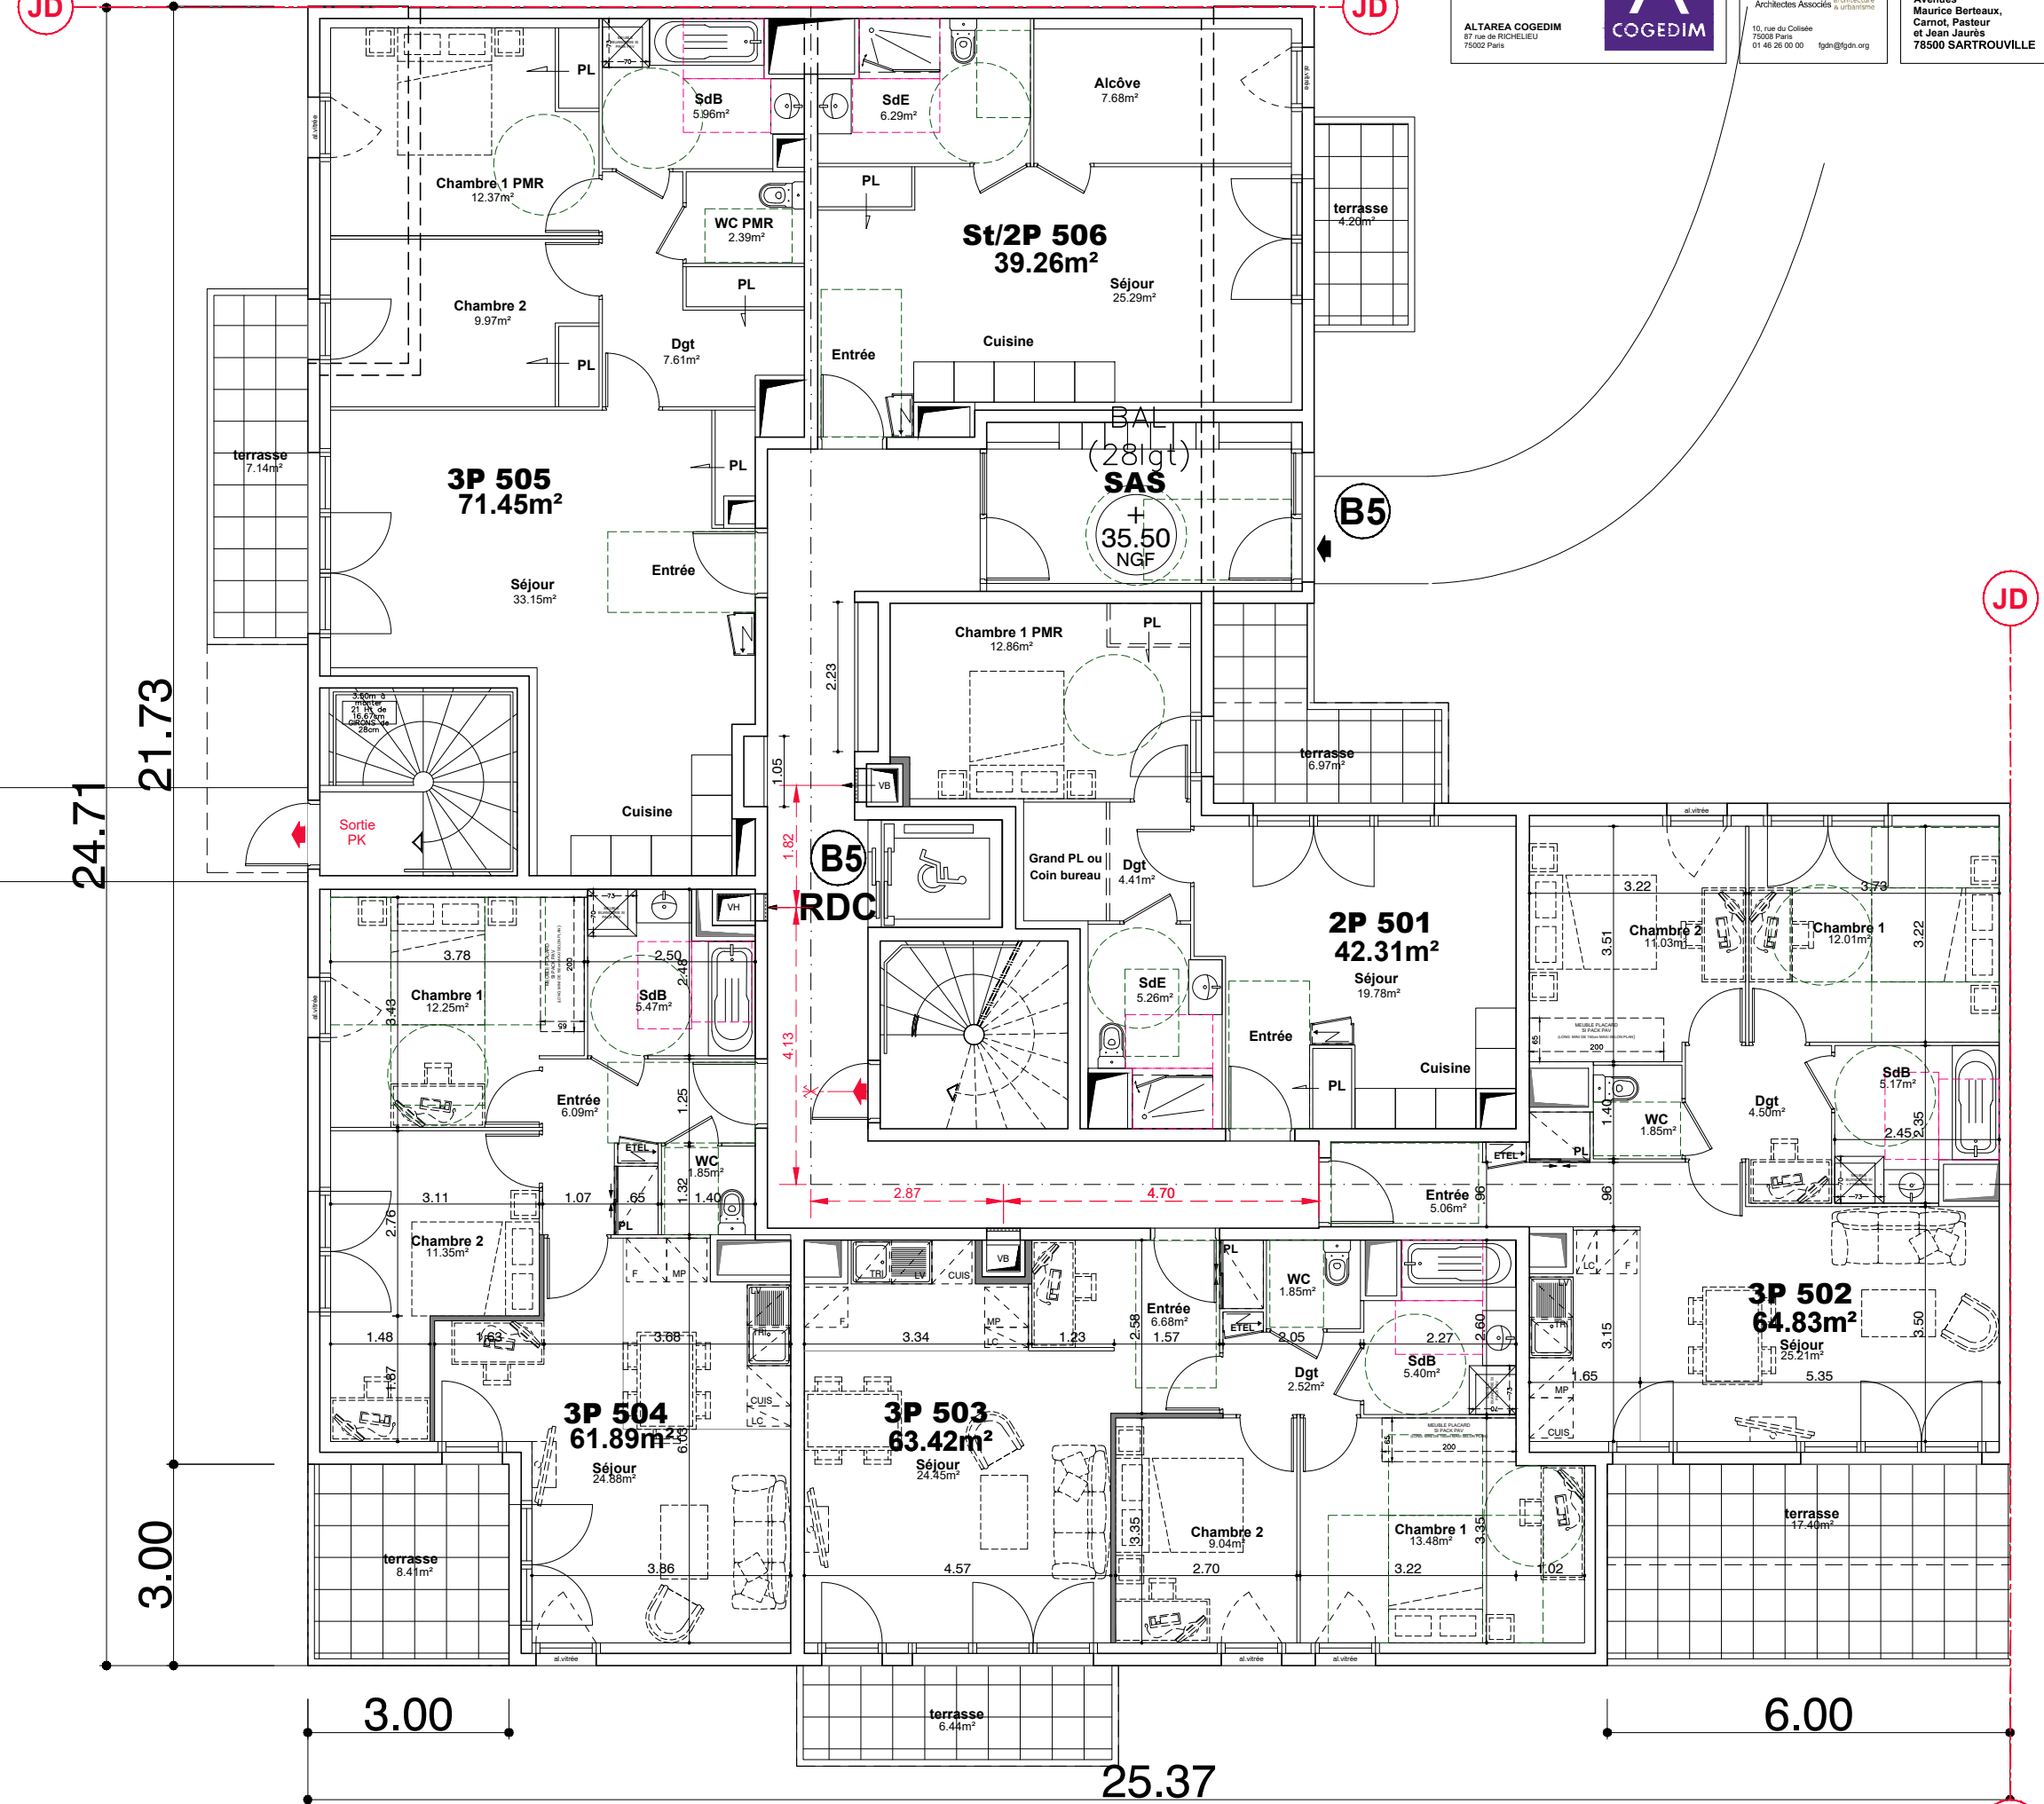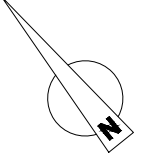

JD

JD

0 5 10

JD

JD

Maitre d'Ouvrage :



ALTAREA COGEDIM
87 rue de RICHELIEU
75002 Paris

Architecte :



FGDN
Architectes Associés à Paris
10, rue du Colisée
75008 Paris
01 46 26 00 00 fgdn@fgdn.org


Ville de Sartrouville

Avenues
Maurice Bertheaux,
Carnot, Pasteur
et Jean Jaurès
78500 SARTROUVILLE

CONSTRUCTIONS D'UN IMMEUBLE
DE LOGEMENTS

1er ETAGE
Bâtiment B5

Date : 30/11/2022
Phase : PC A02
Plan n° : **B5**
R+1
Echelle : 1/100

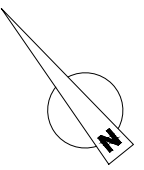

5.30

24.71

16.41


3.00

3.00

25.37

6.00

JD

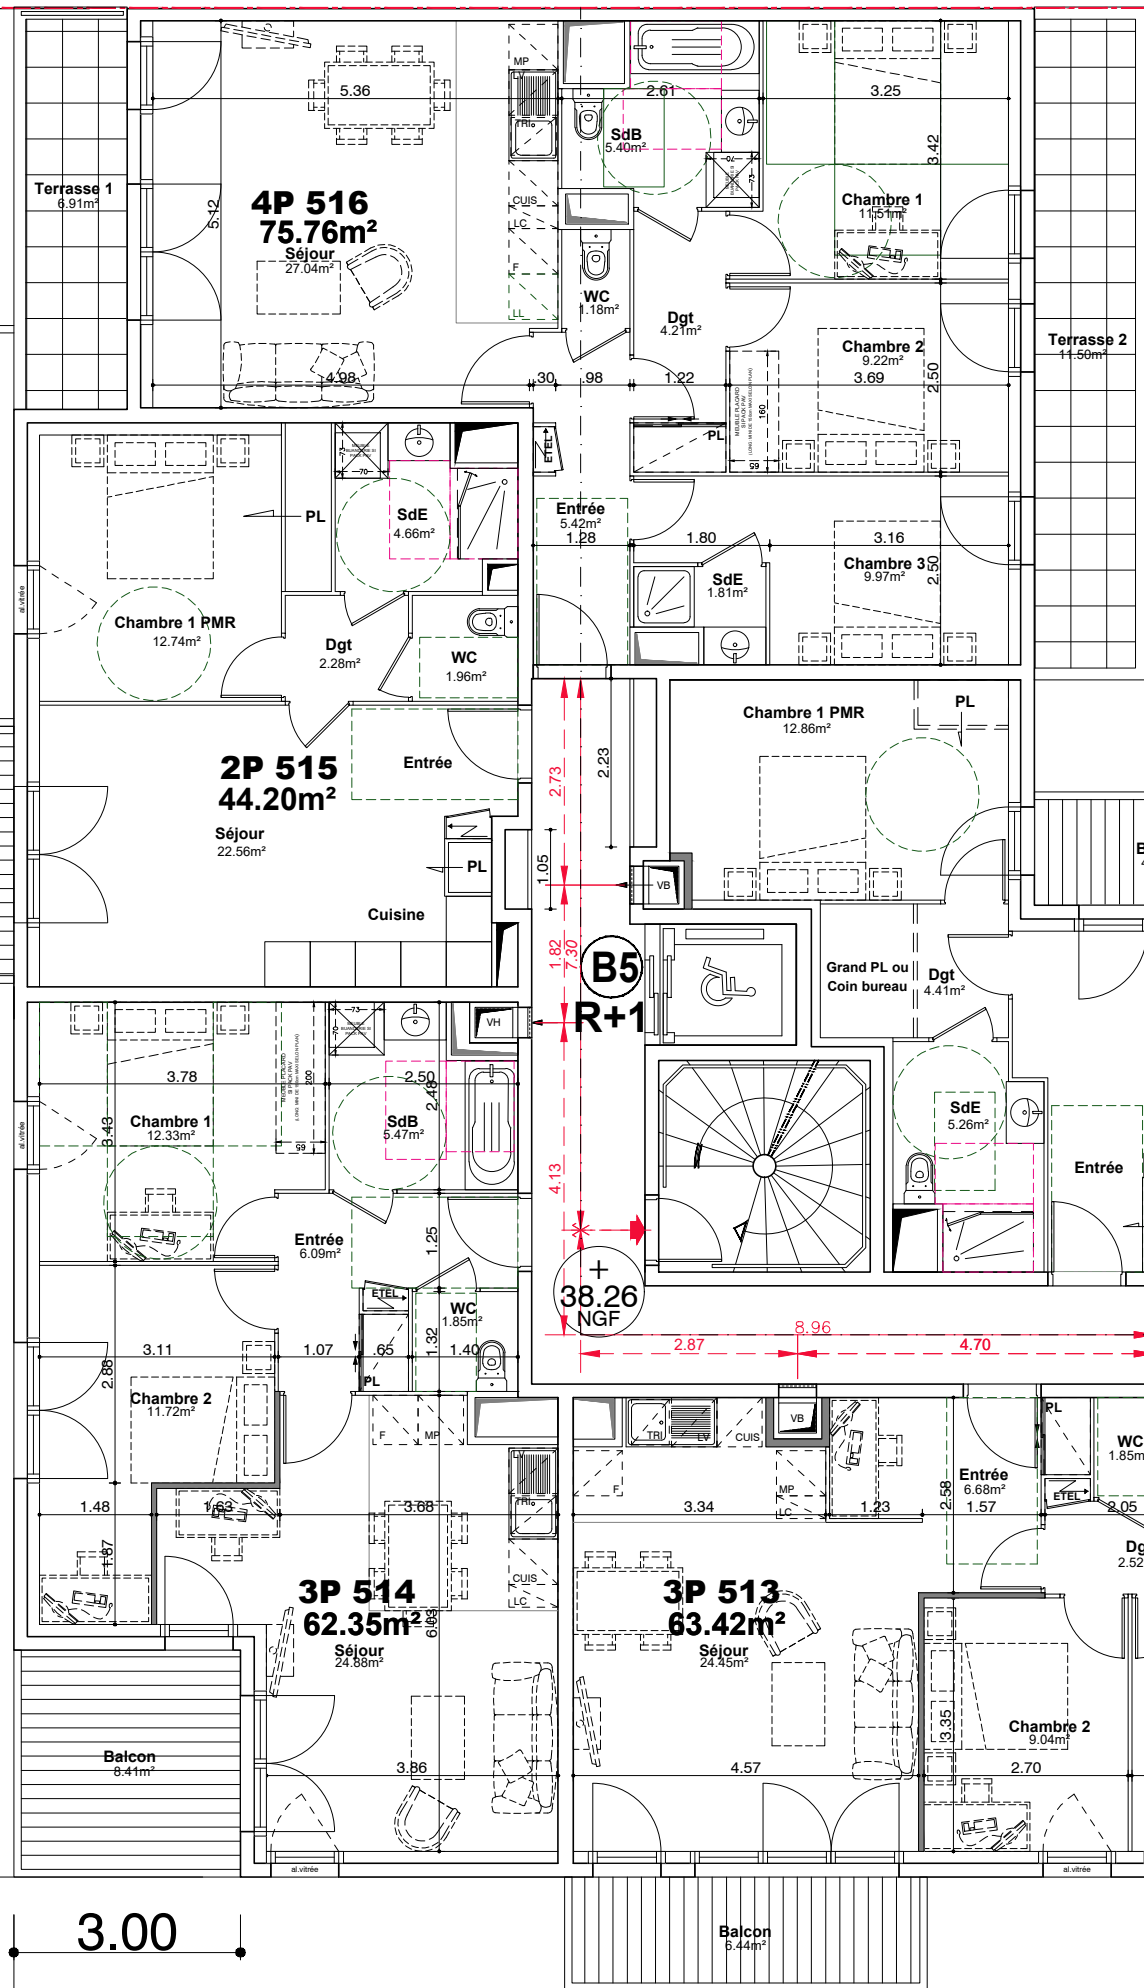

0 5 10

JD

JD

Maitre d'Ouvrage :



ALTAREA COGEDIM
87 rue de RICHELIEU
75002 Paris

Architecte :



FGDN
Architectes Associés à Paris
10, rue du Colisée
75008 Paris
01 46 26 00 00 fgdn@fgdn.org


Ville de Sartrouville

Avenues
Maurice Bertheaux,
Carnot, Pasteur
et Jean Jaurès
78500 SARTROUVILLE

CONSTRUCTIONS D'UN IMMEUBLE
DE LOGEMENTS

2ème ETAGE
Bâtiment B5

Date :	30/11/2022	Indice :	B
Phase :	PC A02	Plan n° :	B5
Plan :	ARCHITECTE		R+2
Echelle :	1/100		

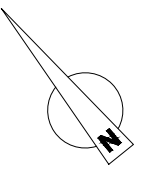

5.30

24.71

16.41


3.00

3.00

25.37

6.00

JD

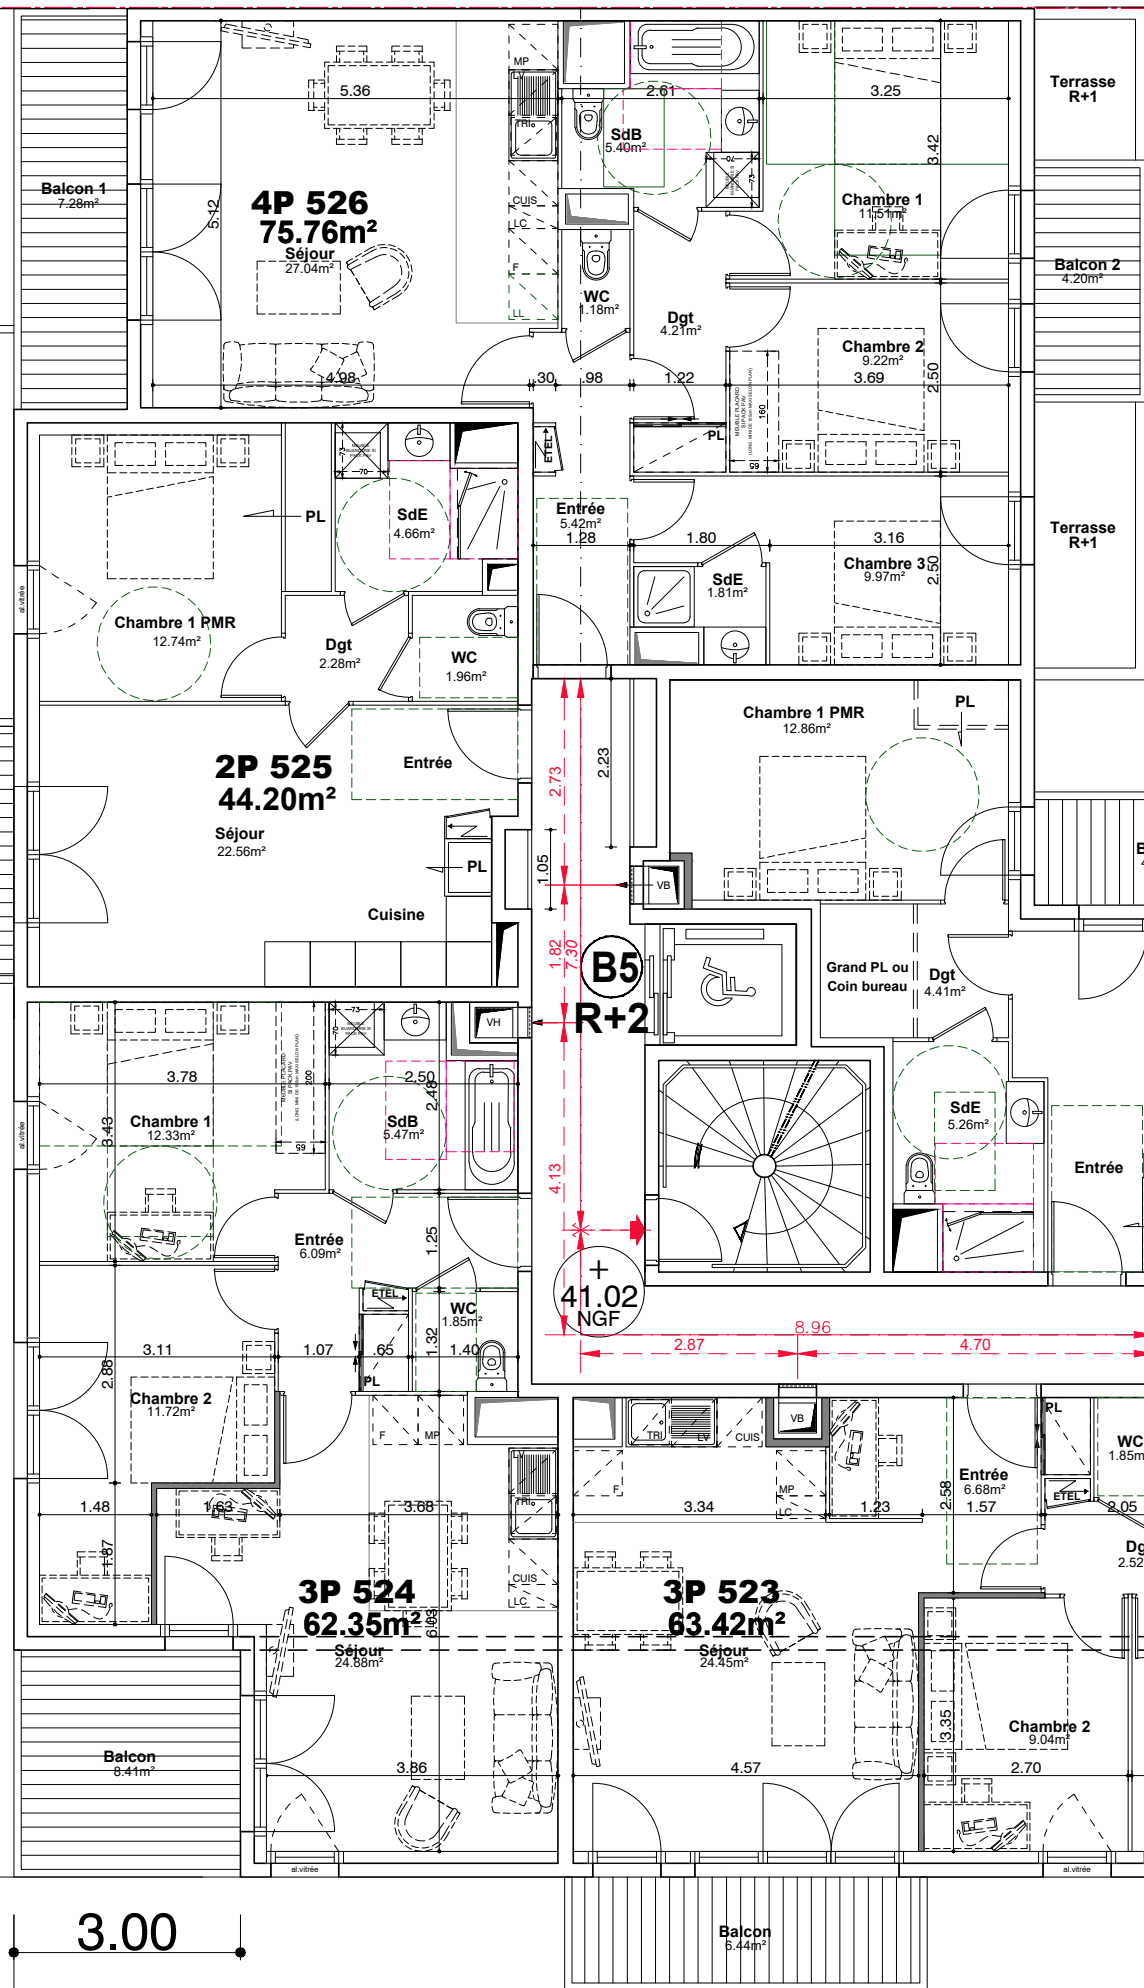

B5
R+2

41.02
NGF

0 5 10

JD

JD

Maître d'Ouvrage :



ALTAREA COGEDIM
87 rue de RICHELIEU
75002 Paris

Architecte :



FGDN
Architectes Associés à Paris
10, rue du Colisée
75008 Paris
01 46 26 00 00 fgdn@fgdn.org


Ville de Sartrouville

Avenues
Maurice Bertheaux,
Carnot, Pasteur
et Jean Jaurès
78500 SARTROUVILLE


CONSTRUCTIONS D'UN IMMEUBLE
DE LOGEMENTS

3ème ETAGE
Bâtiment B5

Date :	30/11/2022	Indice :	B
Phase :	PC A02	Plan n° :	B5
Plan :	ARCHITECTE		R+3
Echelle :	1/100		

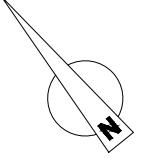

5.30
24.71
16.41
3.00

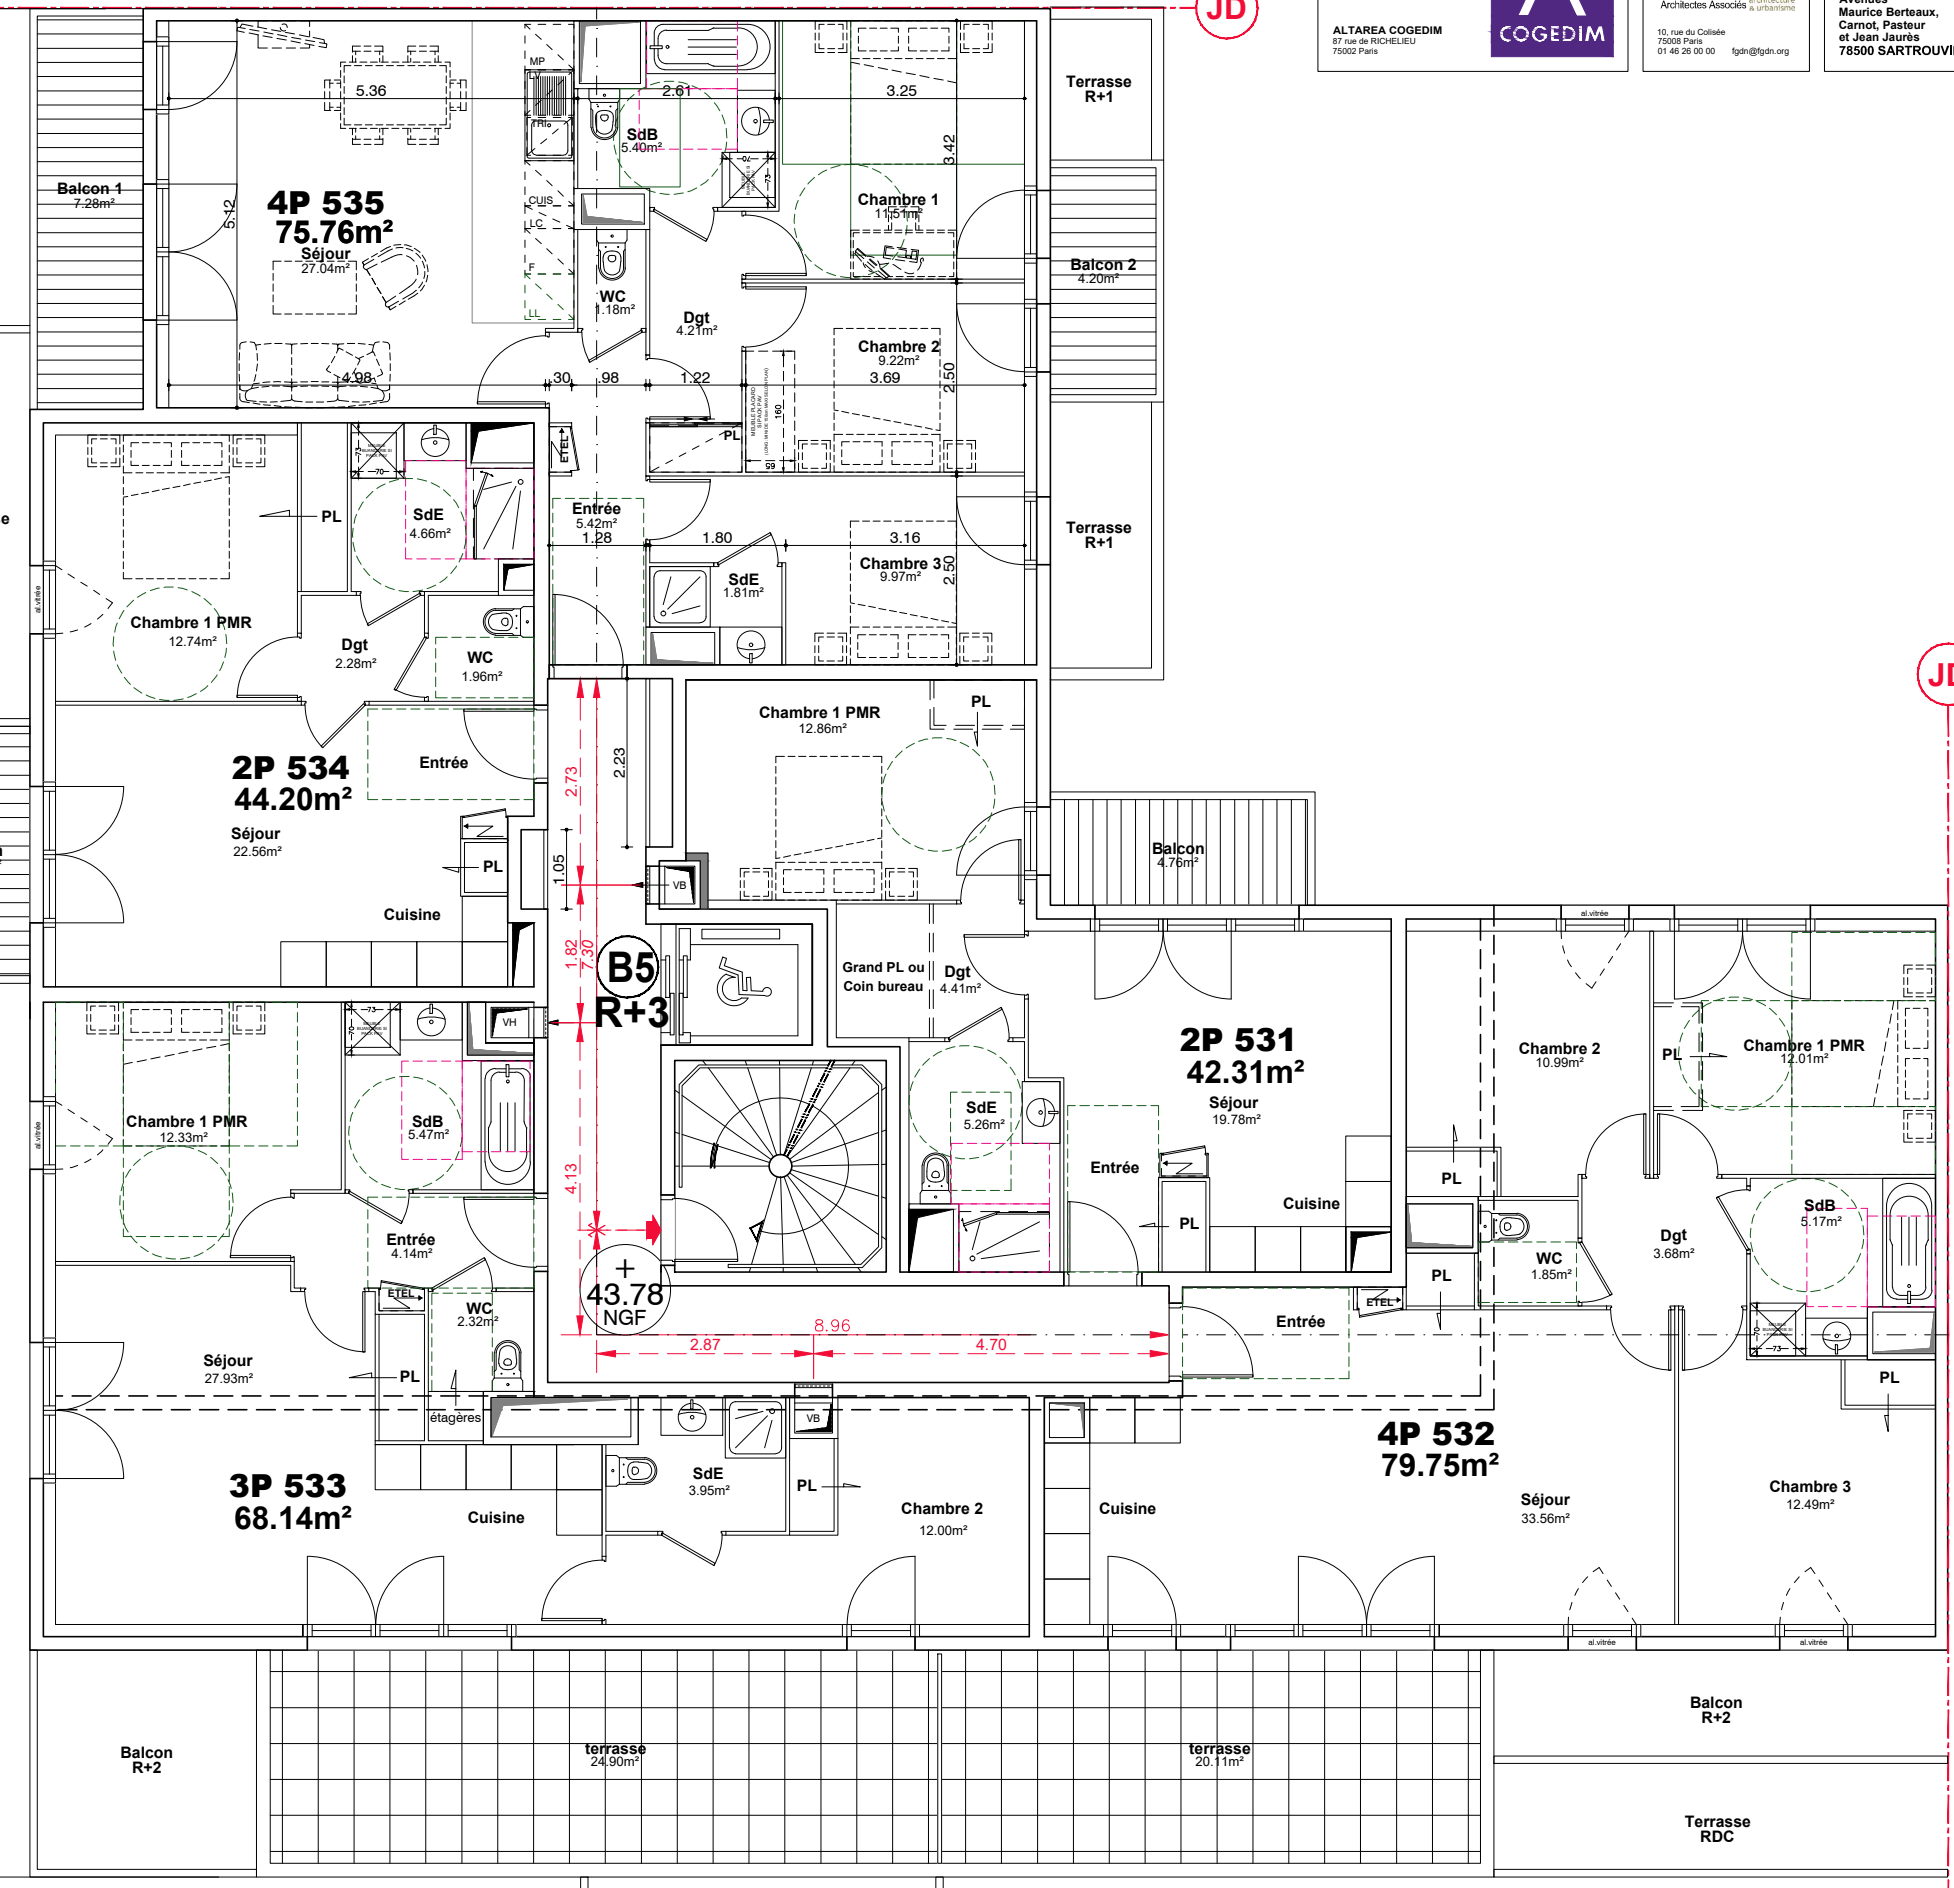

JD

JD

3.00

Balcon R+2

25.37

6.00

0 5 10

JD

JD

Maître d'Ouvrage :
ALTAREA COGEDIM
 87 rue de RICHELIEU
 75002 Paris




Architecte :
FGDN
 Architectes Associés à Paris
 10, rue du Colisée
 75008 Paris
 01 46 26 00 00 fgdn@fgdn.org


Ville de **Sartrouville**
 Avenues
 Maurice Bertheaux,
 Carnot, Pasteur
 et Jean Jaurès
 78500 SARTROUVILLE

CONSTRUCTIONS D'UN IMMEUBLE
 DE LOGEMENTS
4ème ETAGE
Bâtiment B5

Date : 30/11/2022	Indice : B
Phase : PC A02	Plan n° : B5
Plan : ARCHITECTE	R+4
Echelle : 1/100	

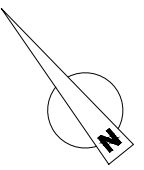

5.30
 24.71
 13.23
 3.18
 3.00

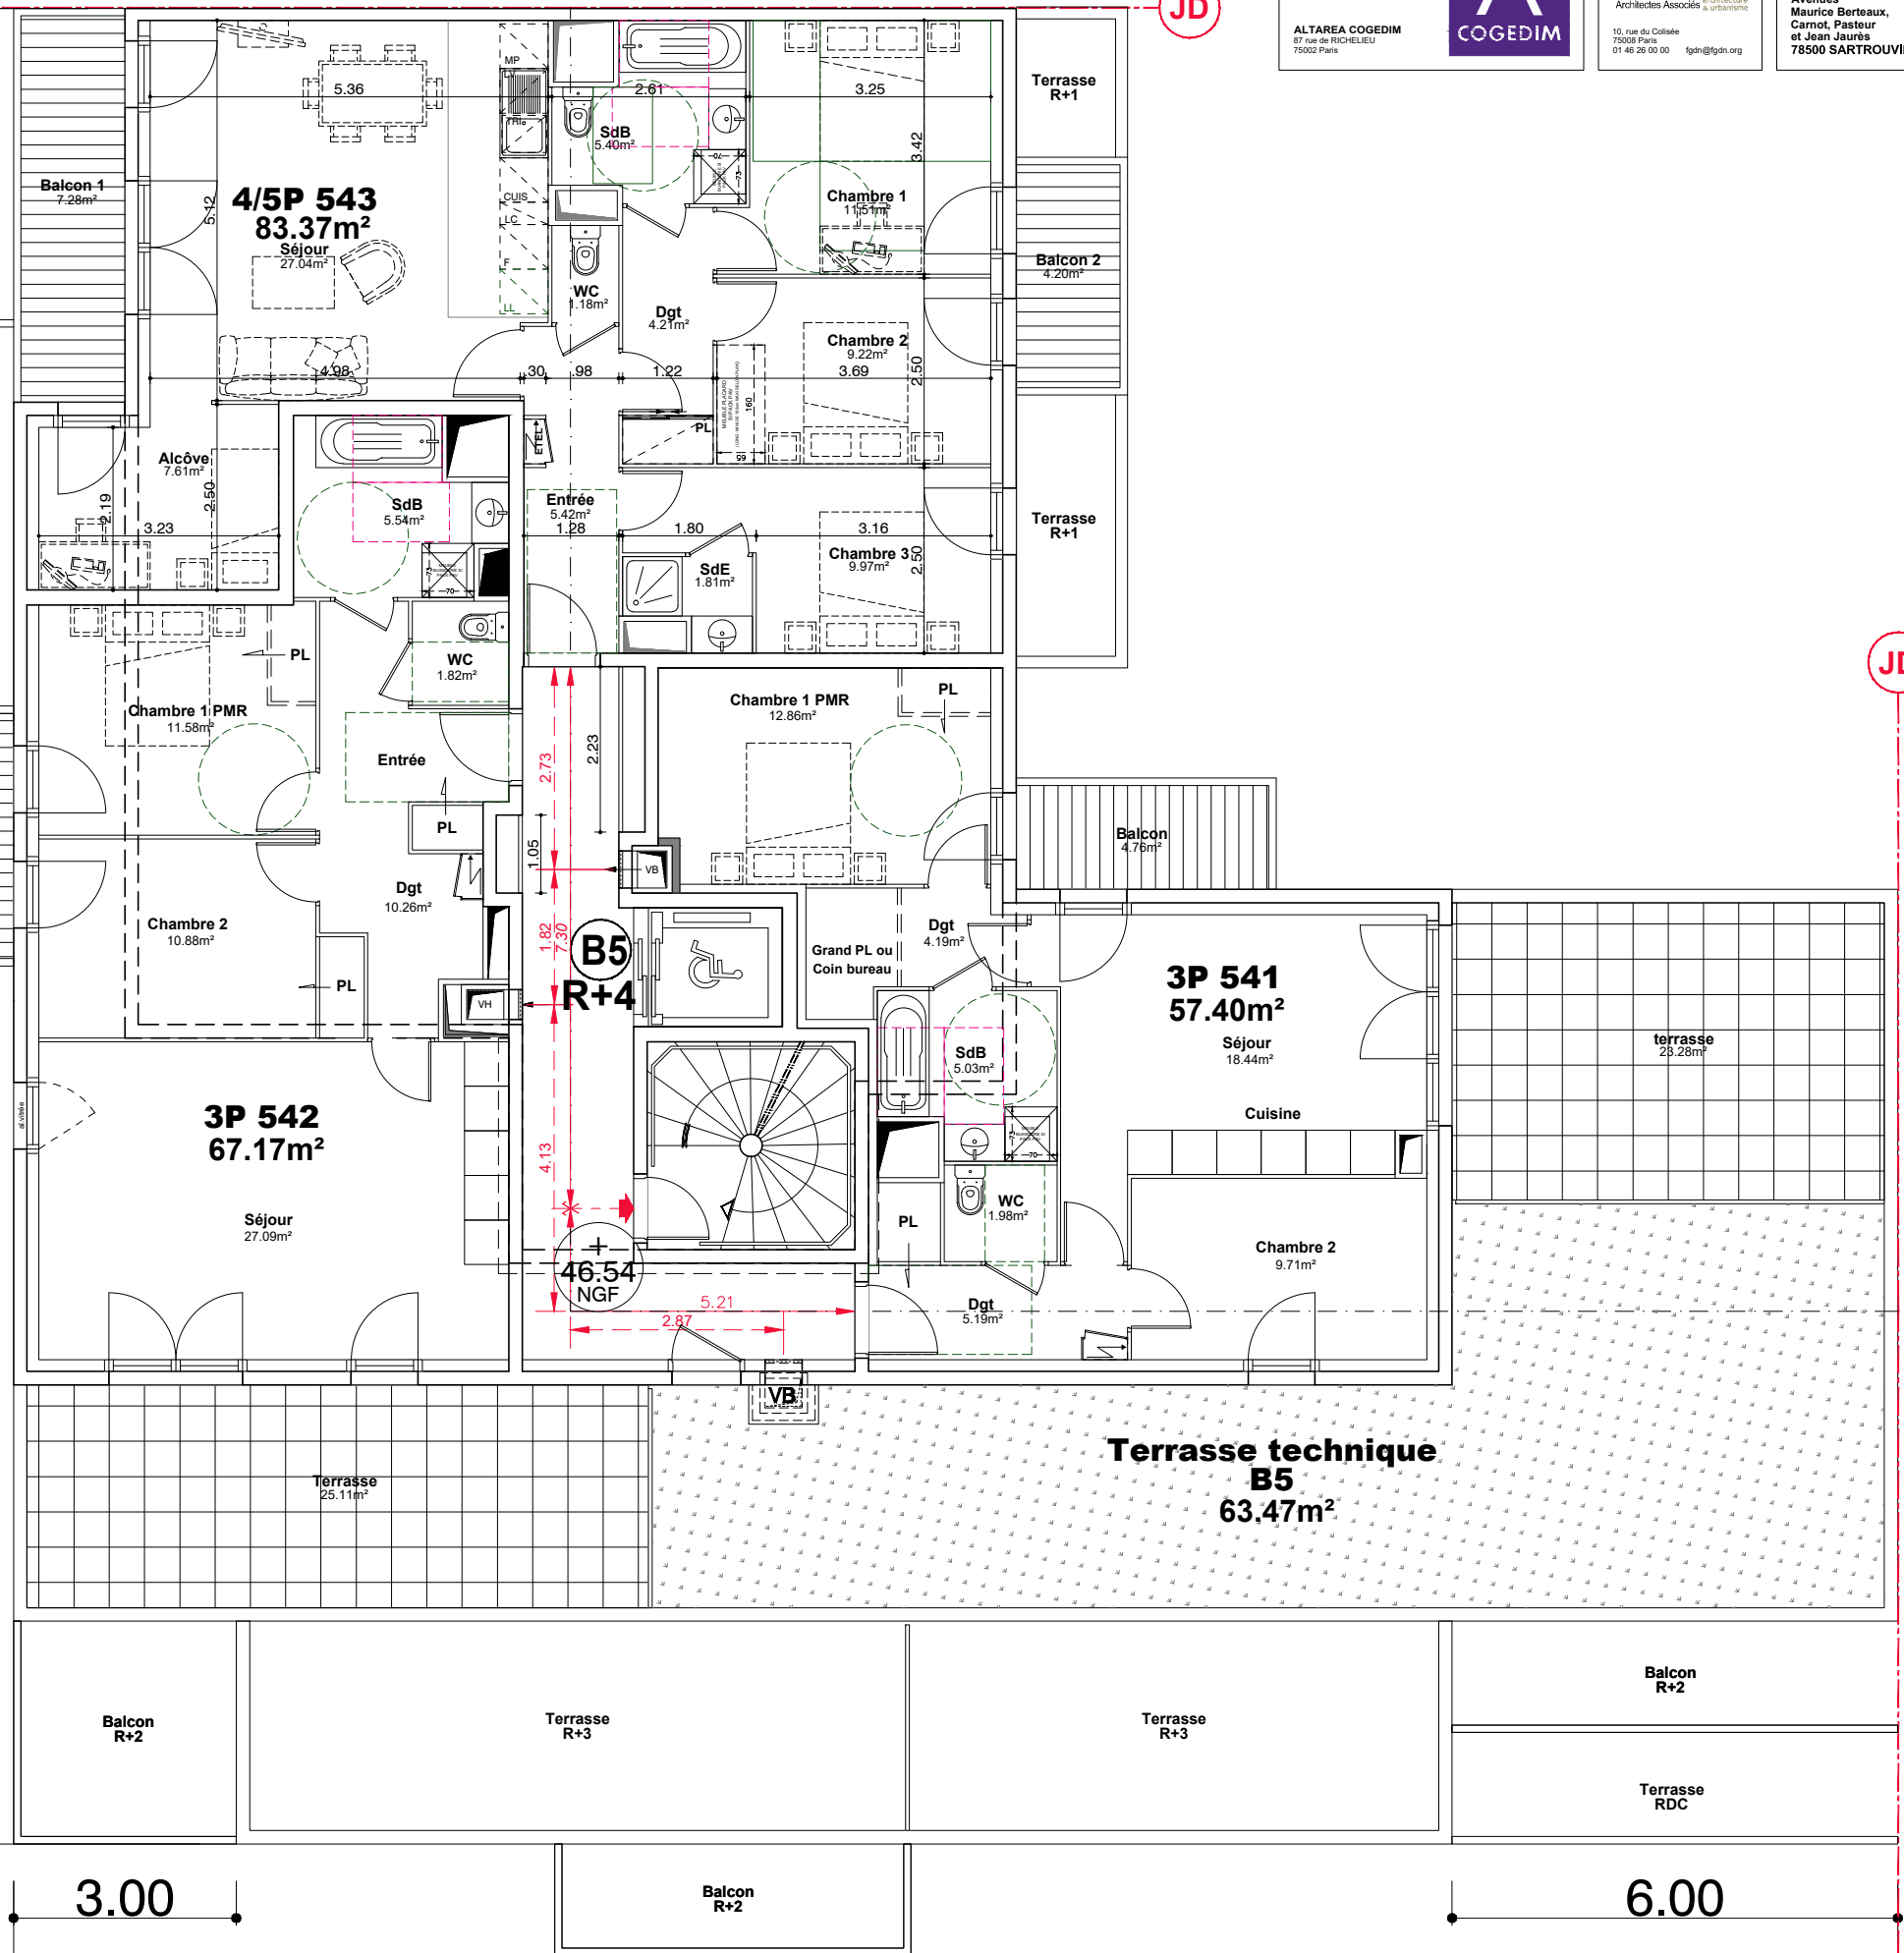

25.37

JD

JD

0 5 10

JD

JD

Maître d'Ouvrage :
ALTEAREA COGEDIM
 87 rue de RICHELIEU
 75002 Paris




Architecte :
FGDN
 Architectes Associés à urbanisme
 10, rue du Colisée
 75008 Paris
 01 46 26 00 00 fgdn@fgdn.org


Ville de **Sartrouville**
 Avenues
 Maurice Bertheaux,
 Carnot, Pasteur
 et Jean Jaures
 78500 SARTROUVILLE

CONSTRUCTIONS D'UN IMMEUBLE
 DE LOGEMENTS
5ème ETAGE
Bâtiment B5

Date : 30/11/2022	Indice :B
Phase : PC A02	Plan n° : B5
Plan : ARCHITECTE	R+5
Echelle : 1/100	

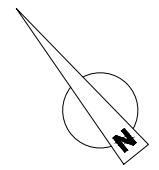

24.71
 13.86
 4.67
 3.18
 3.00

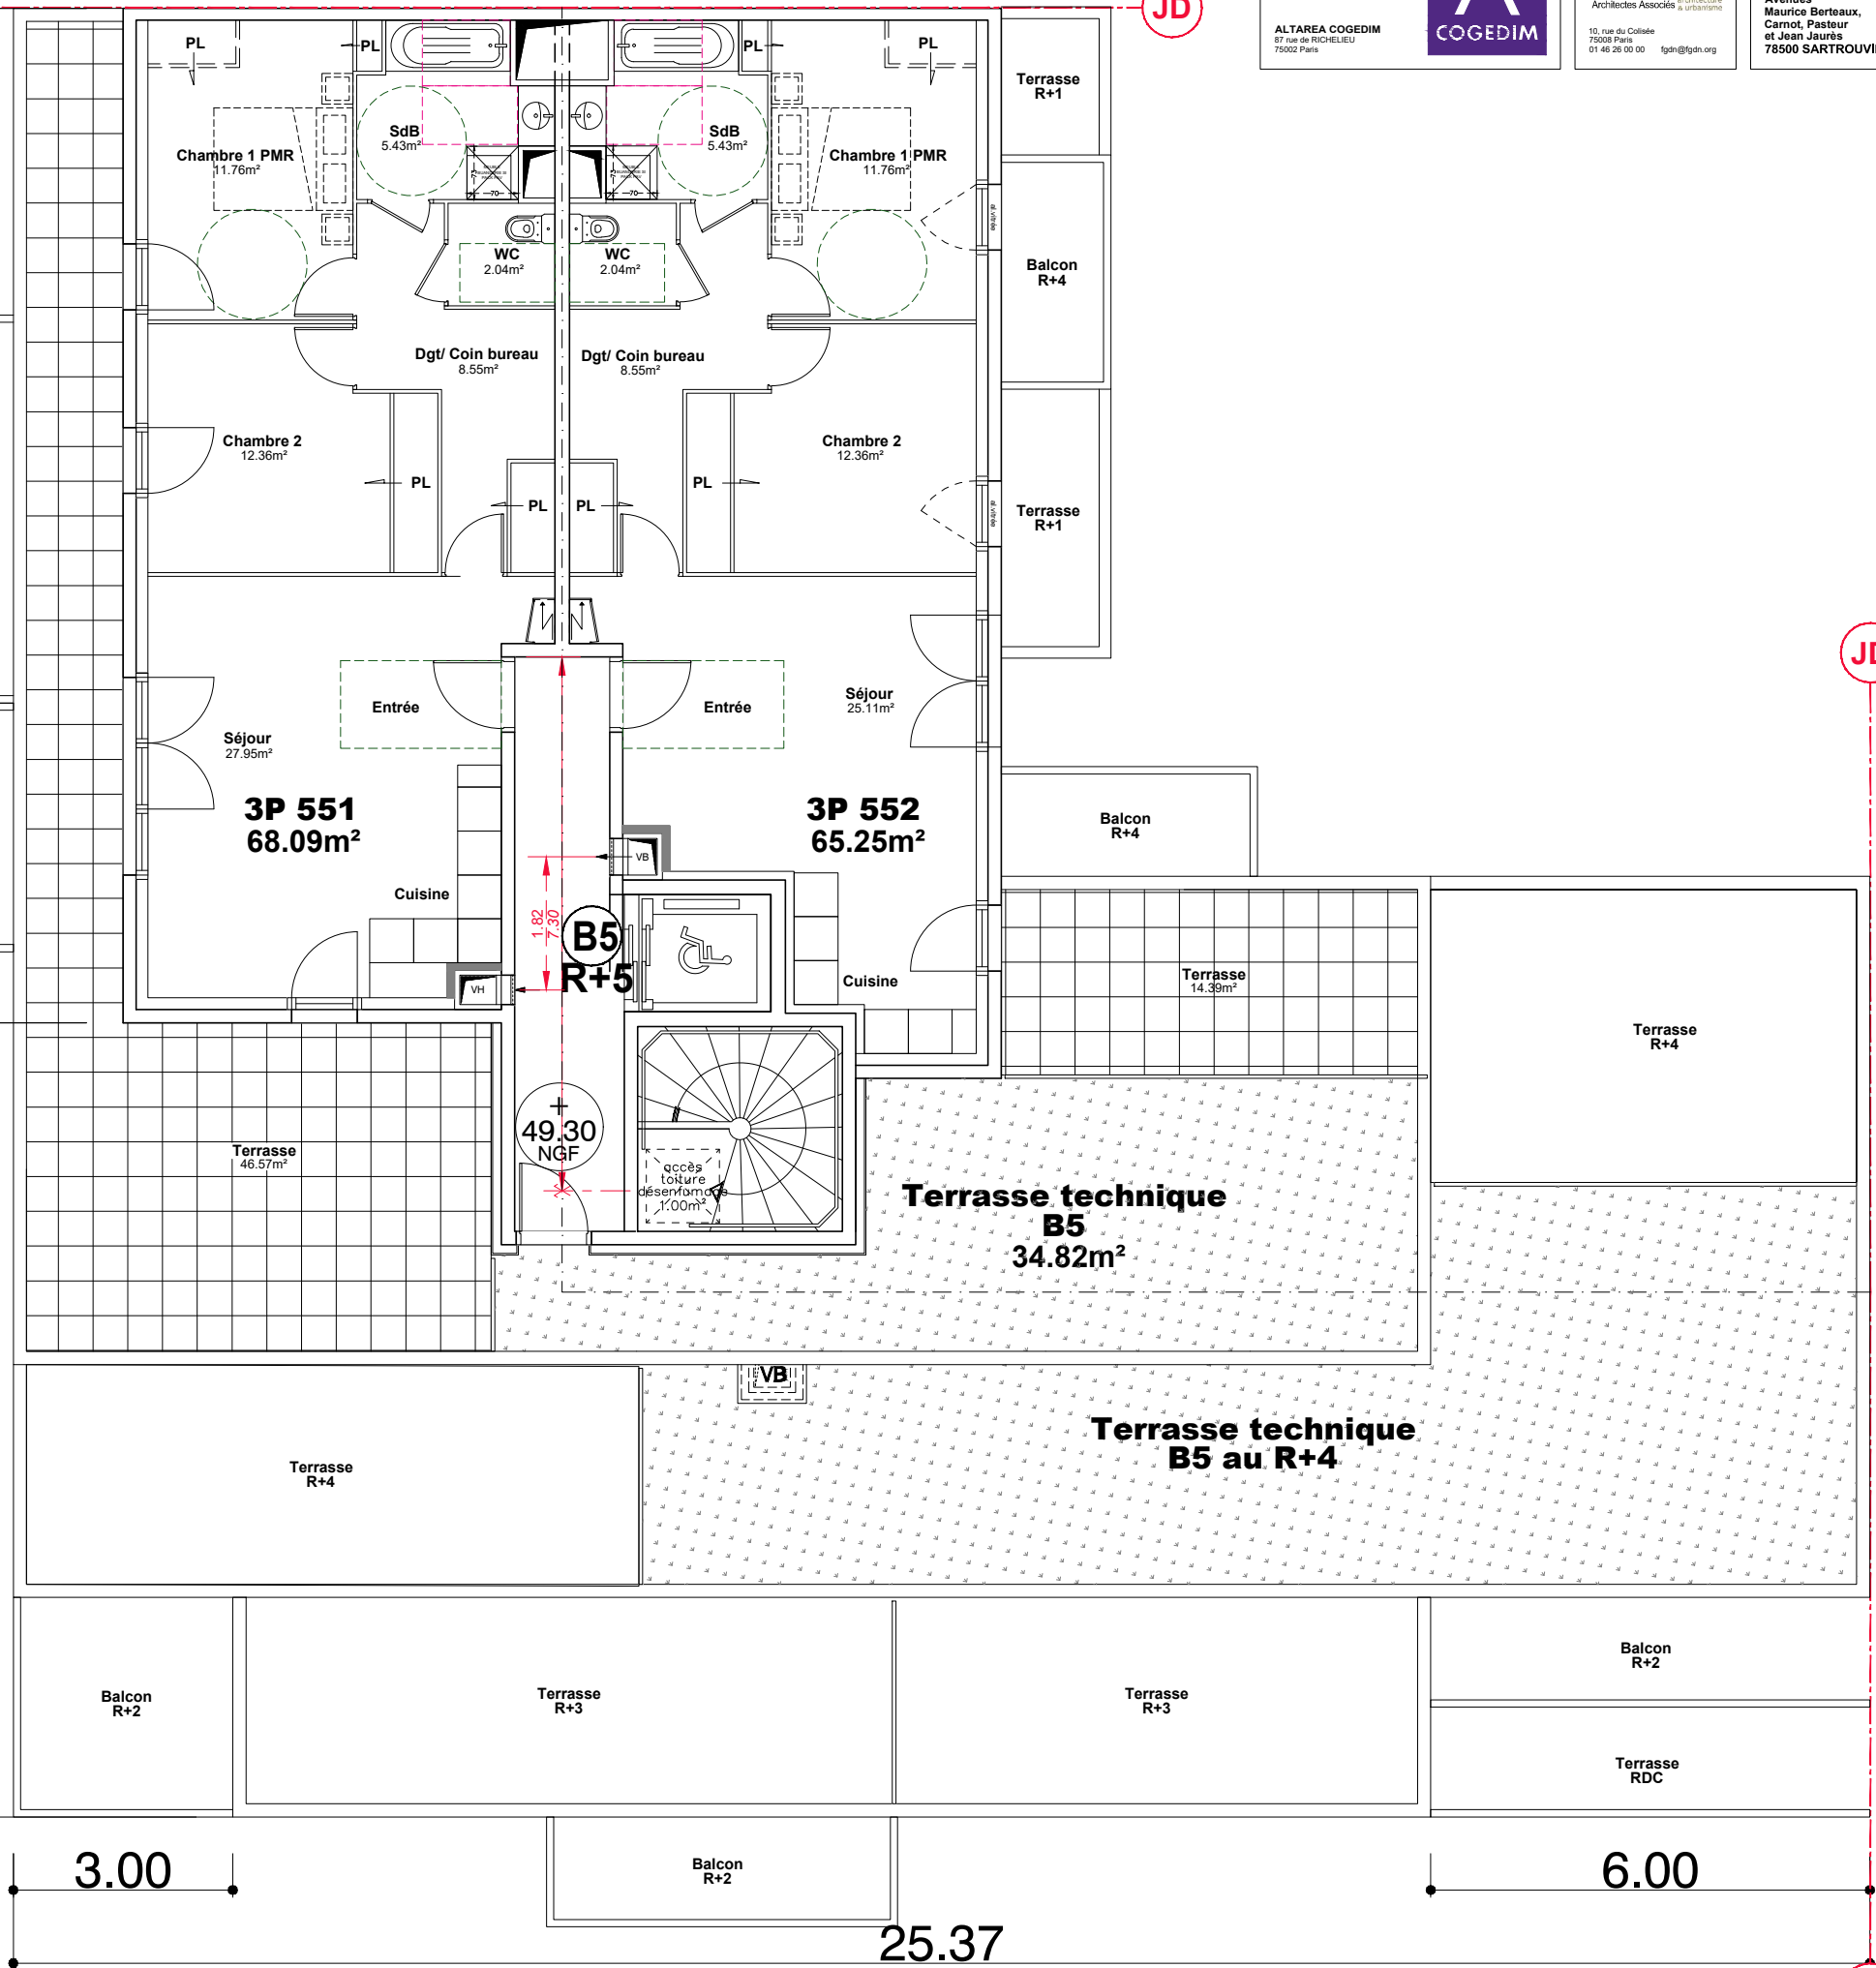

JD

JD

3.00

Balcon R+2

25.37

6.00

JD

0 5 10

JD

JD

Maitre d'Ouvrage :



ALTAREA COGEDIM
87 rue de RICHELIEU
75002 Paris

Architecte :



FGDN
Architectes Associés à Paris
10, rue du Colisée
75008 Paris
01 46 26 00 00 fgdn@fgdn.org




Avenues
Maurice Bertheaux,
Carnot, Pasteur
et Jean Jaurès
78500 SARTROUVILLE

CONSTRUCTIONS D'UN IMMEUBLE
DE LOGEMENTS

TOITURE
Bâtiment B5

Date : 30/11/2022	Indice :B
Phase : PC A02	Plan n° :
Plan : ARCHITECTE	B5
Echelle : 1/100	TOIT

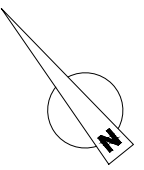

24.71

13.86

4.67

3.18

3.00

3.00

25.37

6.00

JD

JD

Terrasse R+1

Balcon R+4

Terrasse R+1

Balcon R+4

Balcon R+4

Terrasse R+5

Terrasse R+4

Terrasse R+4

Balcon R+2

Terrasse RDC

Terrasse RDC

Balcon R+4

Terrasse R+5

Terrasse R+4

Balcon R+2

Terrasse R+3

Balcon R+2

Balcon R+4

Terrasse R+5


Terrasse R+4

Terrasse R+4

Terrasse R+4


Balcon R+2

Terrasse RDC

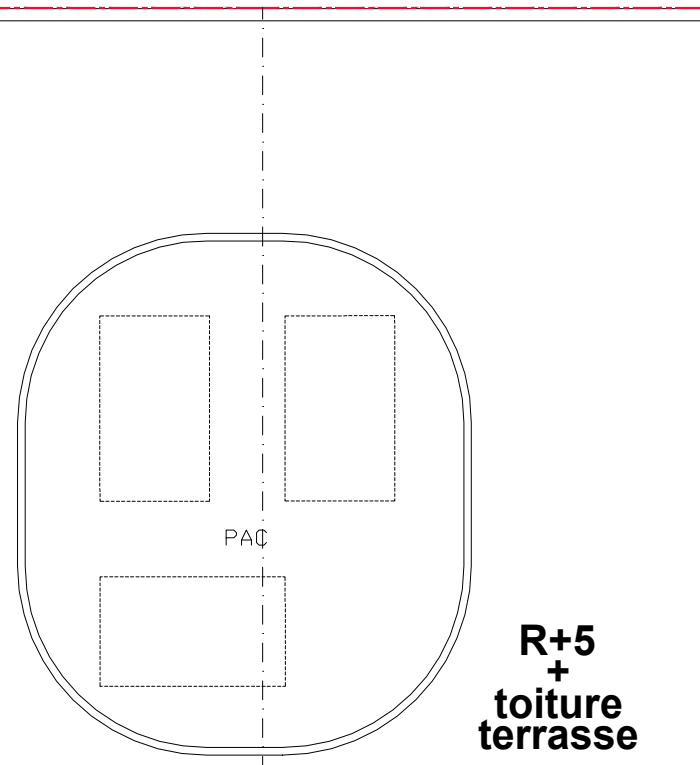

R+5 + toiture terrasse

+ 52.30 NGF

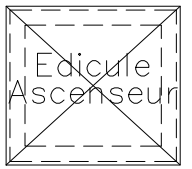

Terrasse technique B5 AU R+5

Terrasse technique B5 au R+4

