



Date :	30/11/22	Indice :	B
Phase :	PC 35-40	Plan n° :	15
Plan :	ARCHITECTE		
Echelle :	1/100		

Construction de logements collectifs et de commerces
Commerces n°2 - Bâtiment A3
Plan

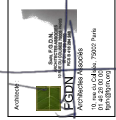


Nota:
 Espace commercial devant faire l'objet d'une DT du preneur

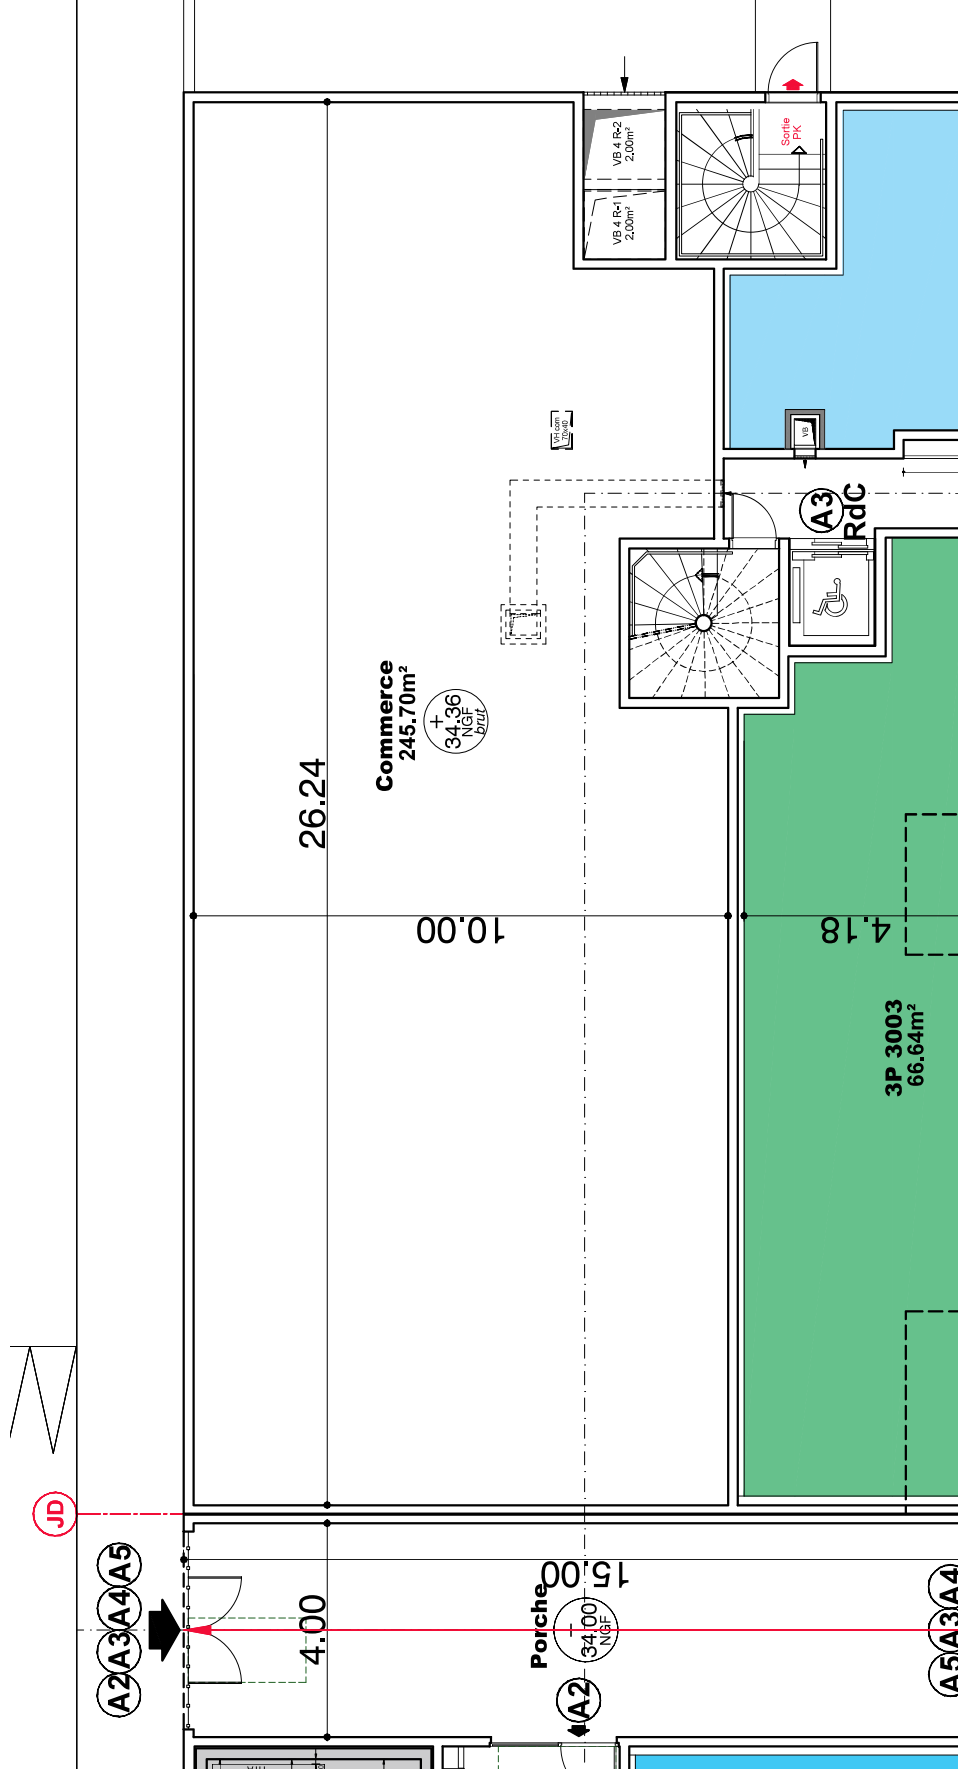

Date :	30/11/22	Indice :	B
Phase :	PC 35-40	Plan n° :	16
Plan :	ARCHITECTE		
Echelle :	1:100		

Construction de logements collectifs et de commerces
Commerces n°2 - Bâtiment A3
 Coupe et façades

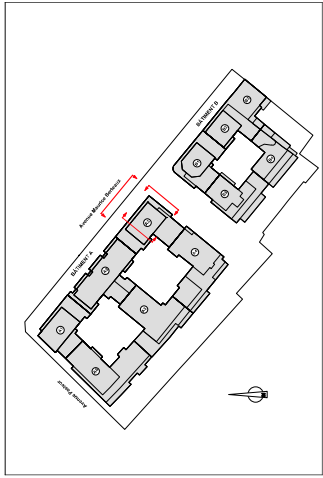

Nota:
 Espace commercial devant faire l'objet d'une DT du preneur

