



Nota:  
 Espace commercial devant faire l'objet d'une DT du preneur

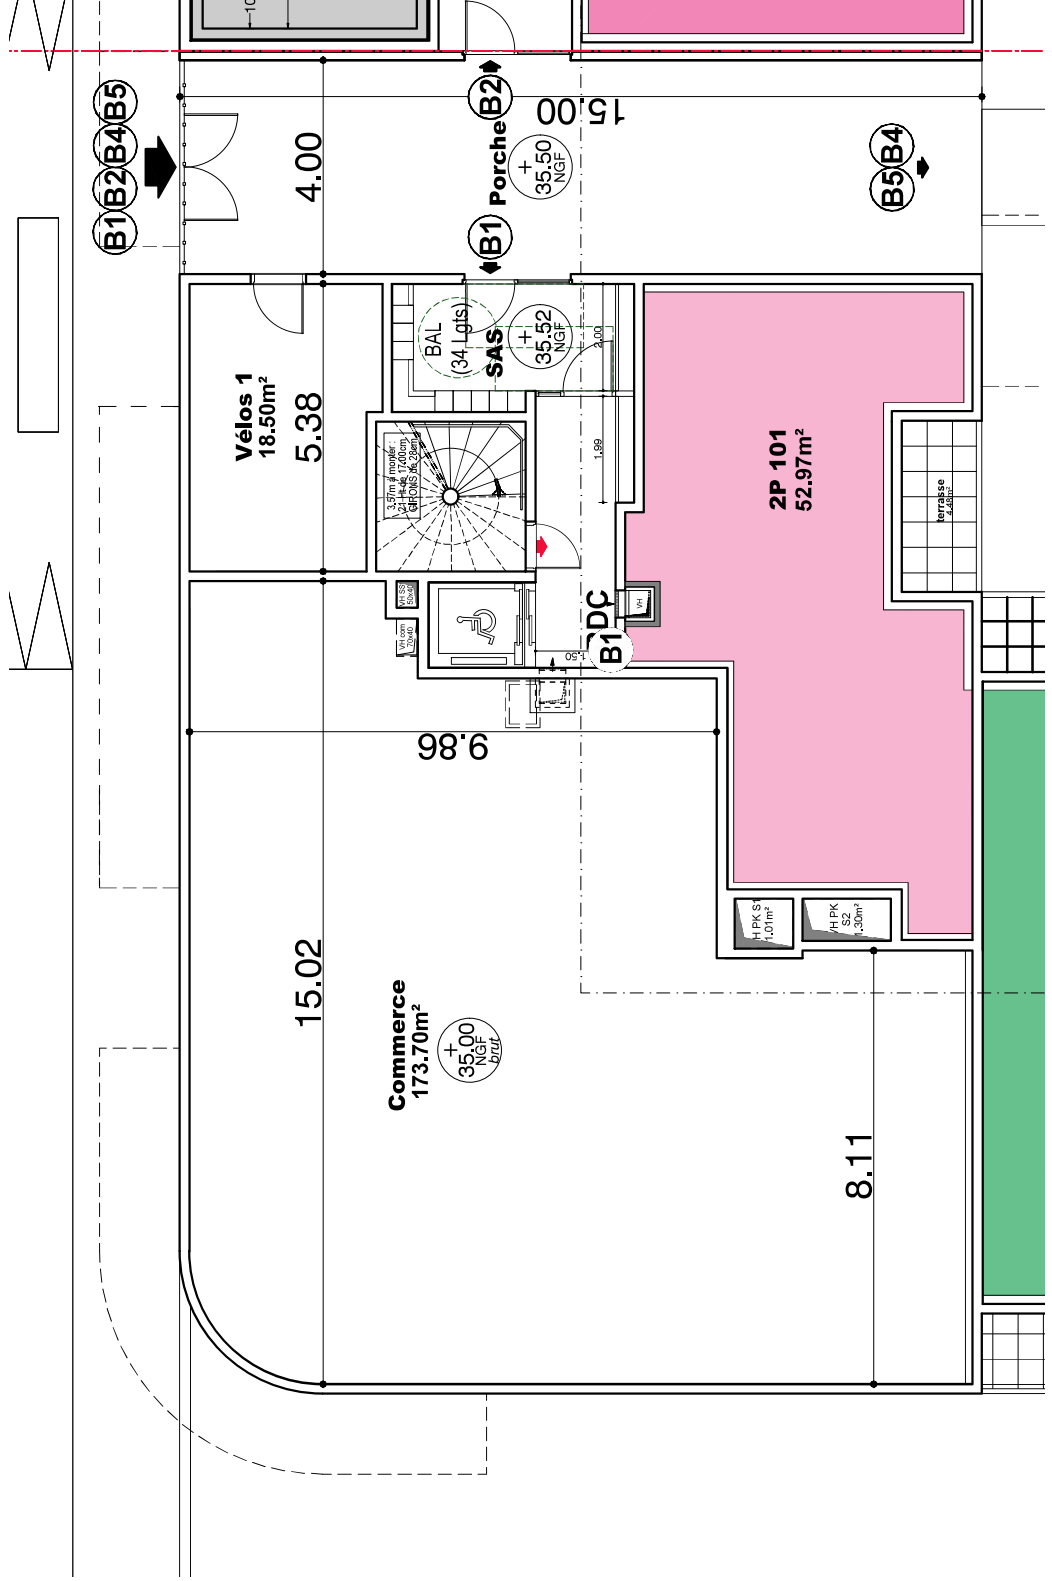

Date :	30/11/22	Index :	B
Phase :	PC 35-40	Plan n° :	
Plan :	ARCHITECTE		
Echelle :	1:100		

Construction de logements collectifs et de commerces  
**Commerces n°3 - Bâtiment B1**  
**Coupe et façades**

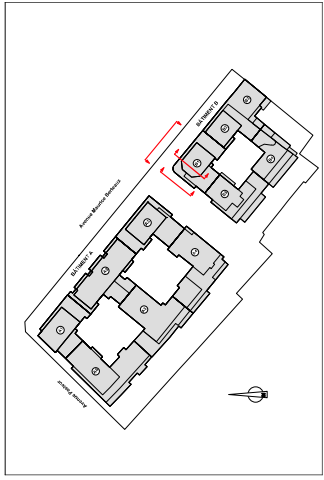

**Nota:**  
Espace commercial devant faire l'objet d'une DT du preneur

