

Projet :
Création de logements collectifs - Ilots A et B

Phase :
PC

Localisation :
SARTROUVILLE
Avenue Pasteur


Numéro de plan :
1/1

indice	date	Création du document	modification	H. MARIE	N. BEGUIN	C. GODEBY
B	30/11/2022	Création du document				

Echelle(s) :
1/250

Titre du document :
**Gestion des Eaux Pluviales
Synoptique et Coupe**

Coupe de la Noue à Redan - Ech 1/200

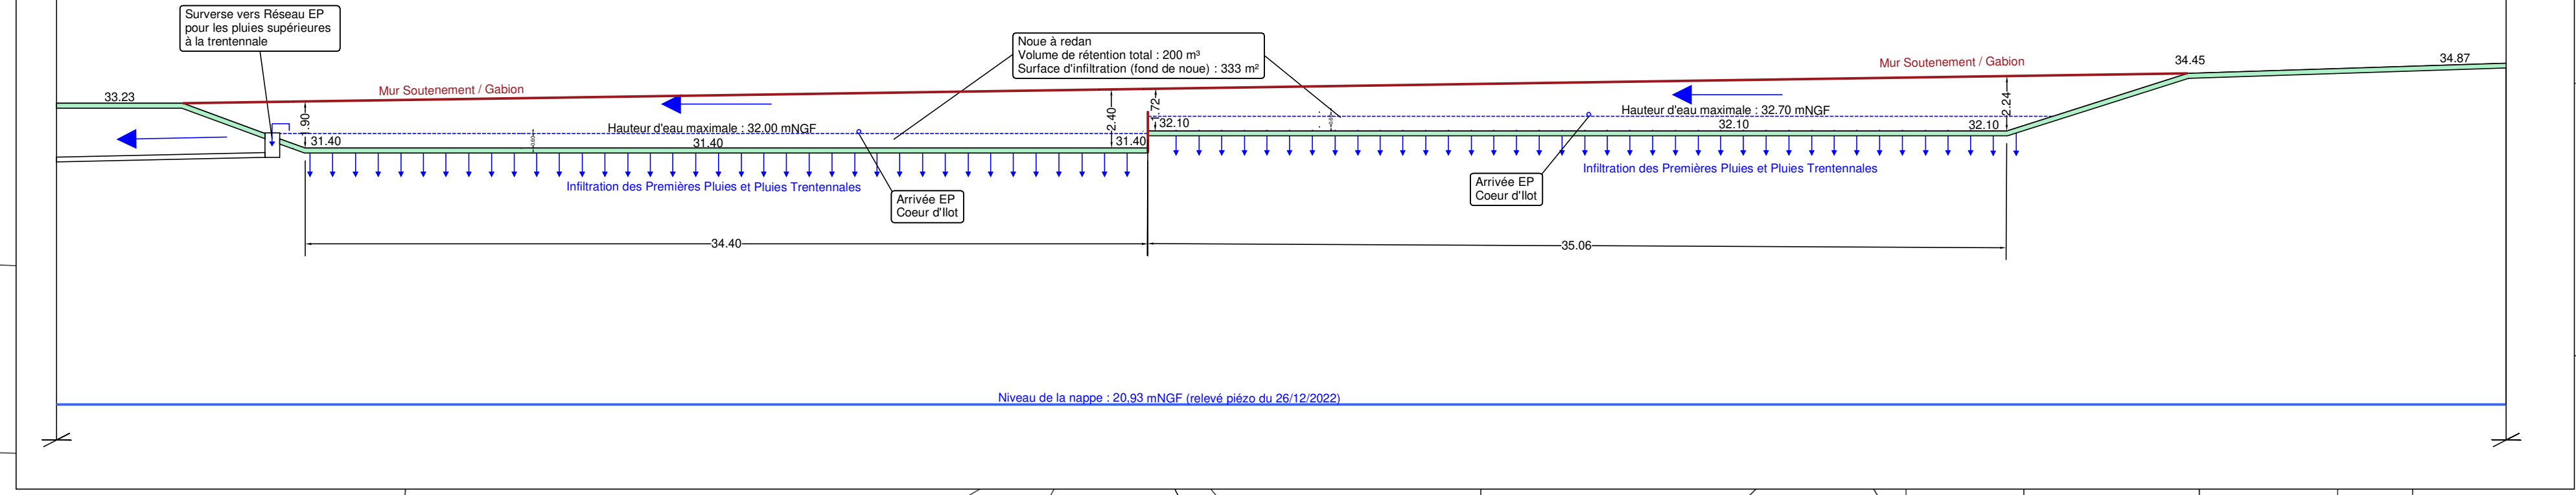

- Légende**
- Toiture Végétalisée
 - Espaces Verts Sur Dalle
 - Espaces Verts Pleine Terre
 - Toiture / Bâtiment
 - Cheminements imperméables
 - Noue à Redan
 - Jardin de Pluie imperméable
 - Caniveau
 - Grille EP 60x60
 - Sens d'écoulement des EP
 - Mur de Soutènement

14 arbres
20 BAV (dont 5 sur Av Pasteur)
9 places de stationnement
VZios/Motos

Avenue Maurice Berteaux

