


Coupe de la Noue à Redan - Ech 1/50

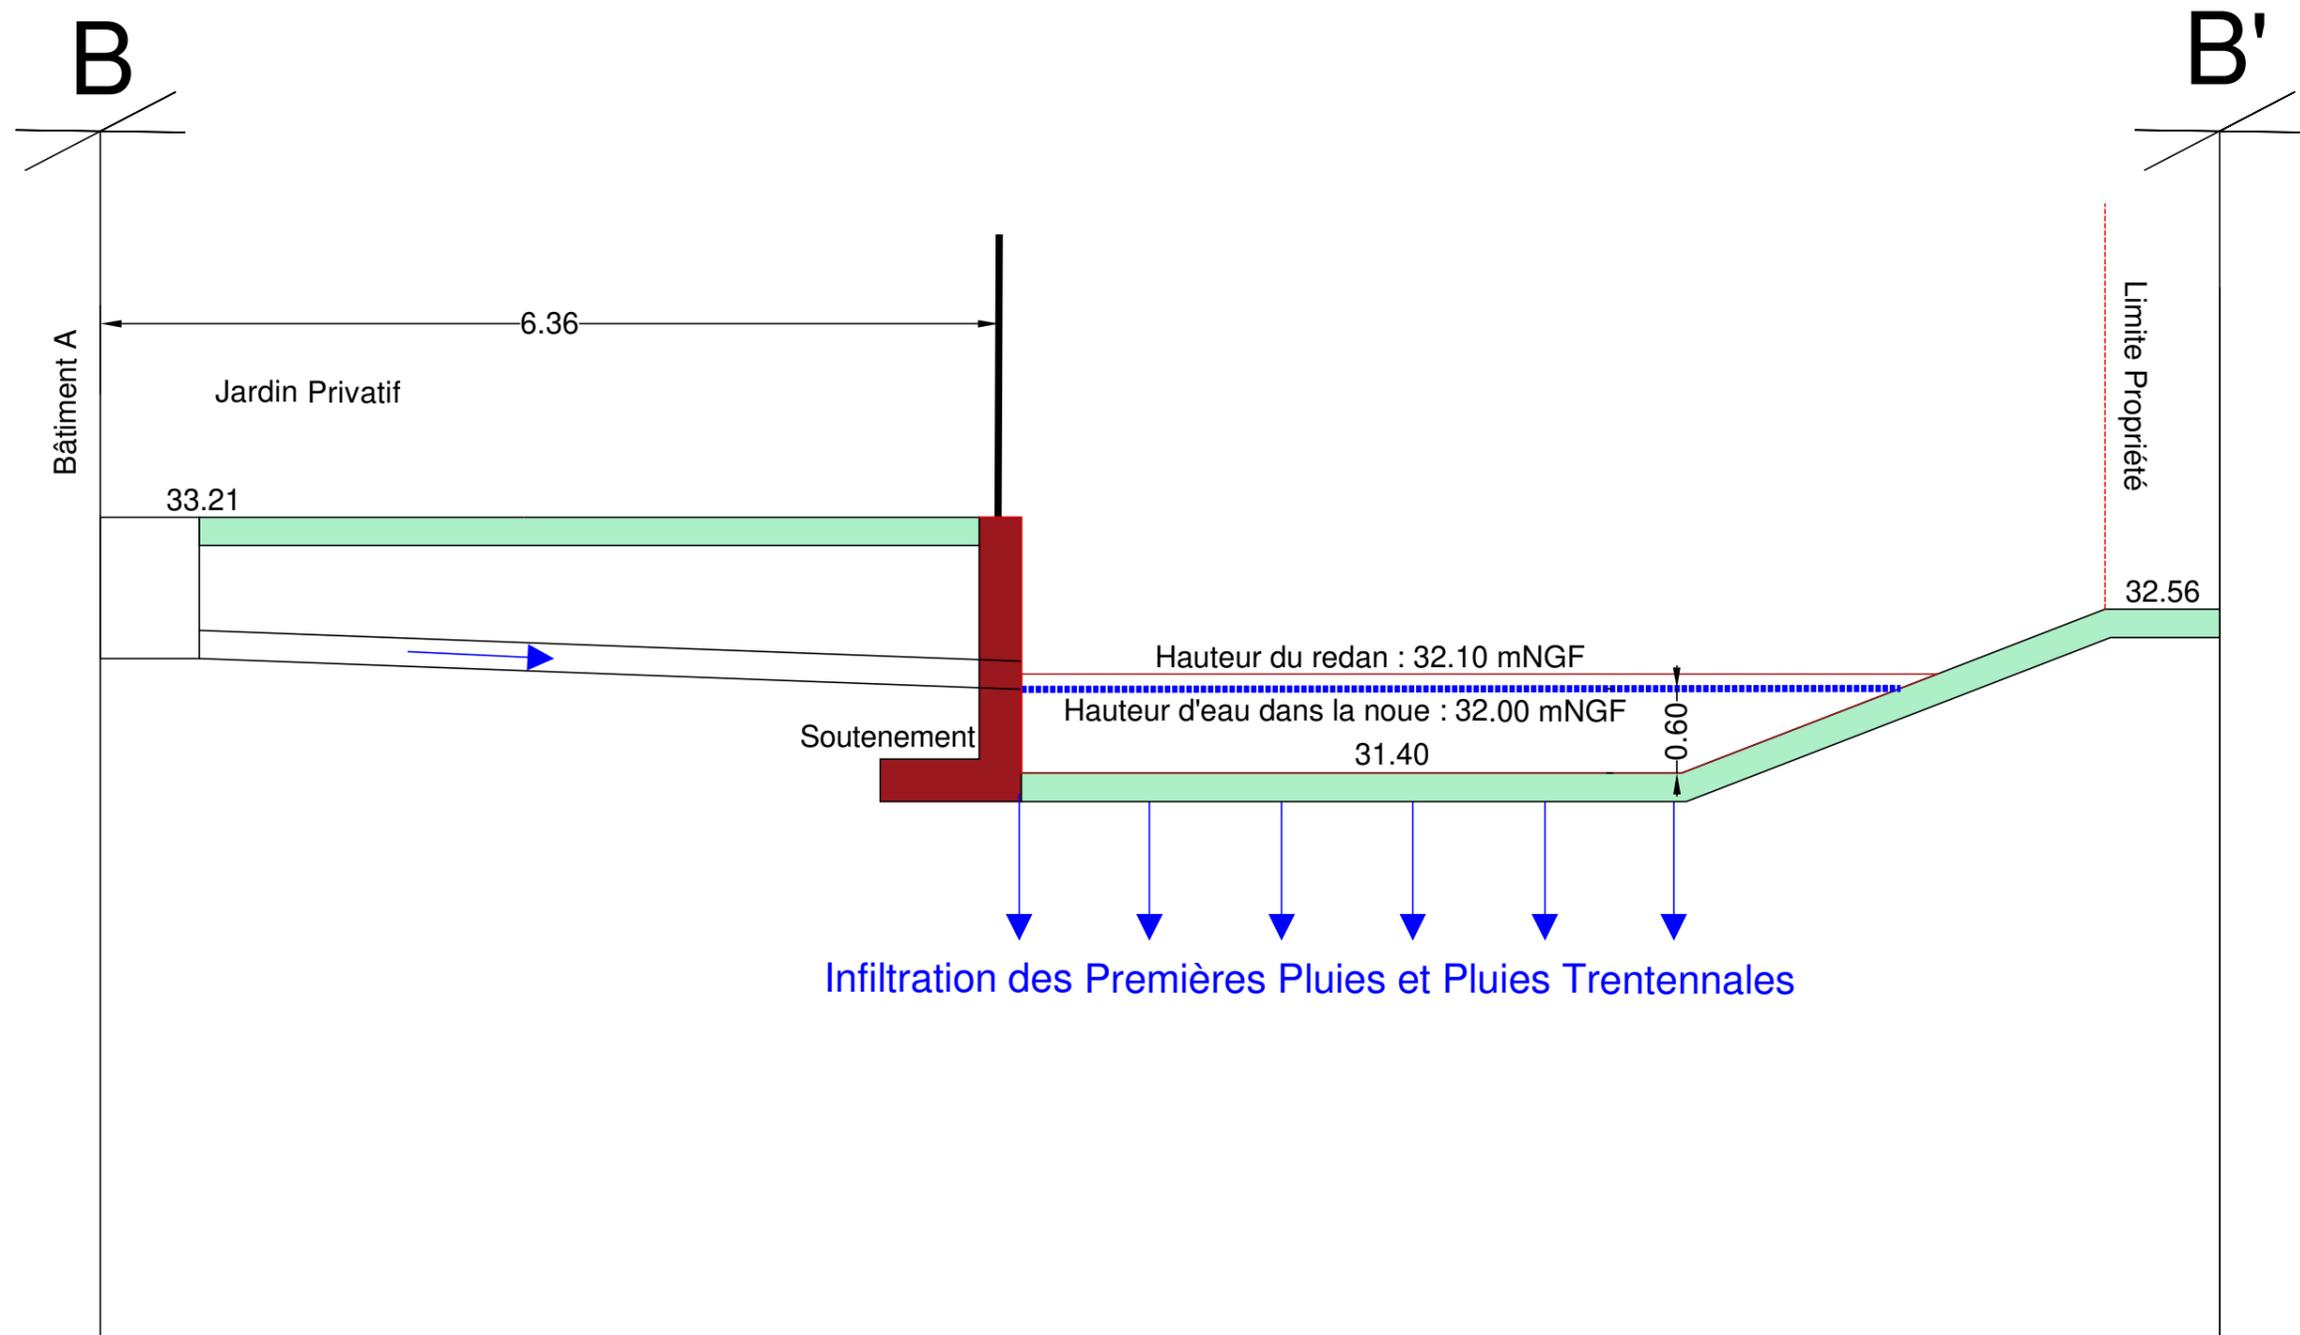

MAITRISE D'OUVRAGE



ALTAREA COGEDIM IDF
87, rue de Richelieu - 75002 PARIS
810 928 135 LES PABIS - APE 6832A

BET VRD



Projet :

Creation de logements collectifs - Ilots A et B

PC

SARTROUVILLE - Avenue Pasteur

Gestion des Eaux Pluviales
Coupe en travers de
la noue

Echelle(s) : 1/50

indice	date	modification
B	30/11/2022	Création du document

HM	NB	CG
dessiné	vérifié	approuvé