


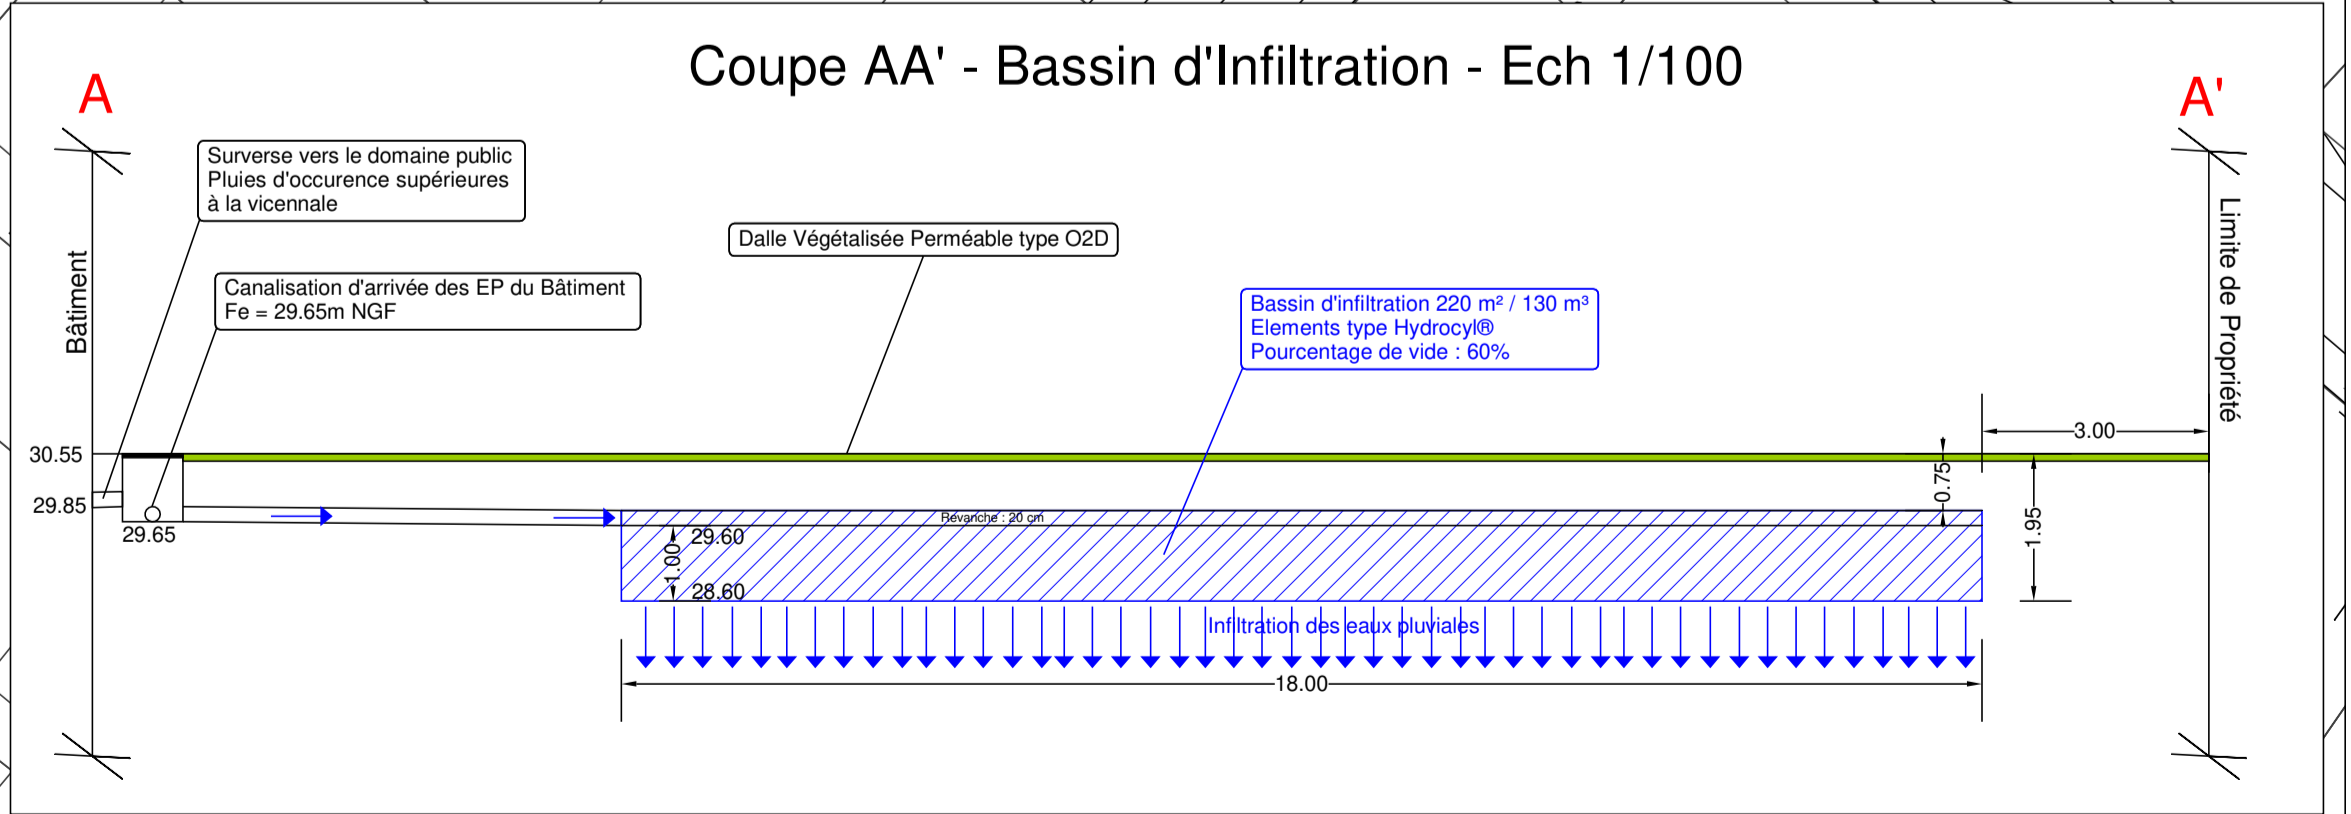

Coupe AA' - Bassin d'Infiltration - Ech 1/100



- Légende**
- Toiture Végétalisée Intensive
 - Toiture Végétalisée Extensive
 - Espaces Verts Sur Dalle
 - Espaces Verts Pleine Terre
 - Toiture / Bâtiment
 - Chemineements imperméables
 - Chemineements perméables
 - Bassin d'infiltration
 - Regard EP
 - Sens d'écoulement des EP

MAITRISE D'OUVRAGE



BET VRD



Projet : Creation de logements collectifs - Ilot C

PC
SARTROUVILLE - Avenue Jean Jaures

Synoptique de Gestion des Eaux Pluviales

Echelle(s) : 1/400

indice	date	modification
0	30.11.2022	Création du document

HM	NB	CG
dessiné	vérifié	approuvé