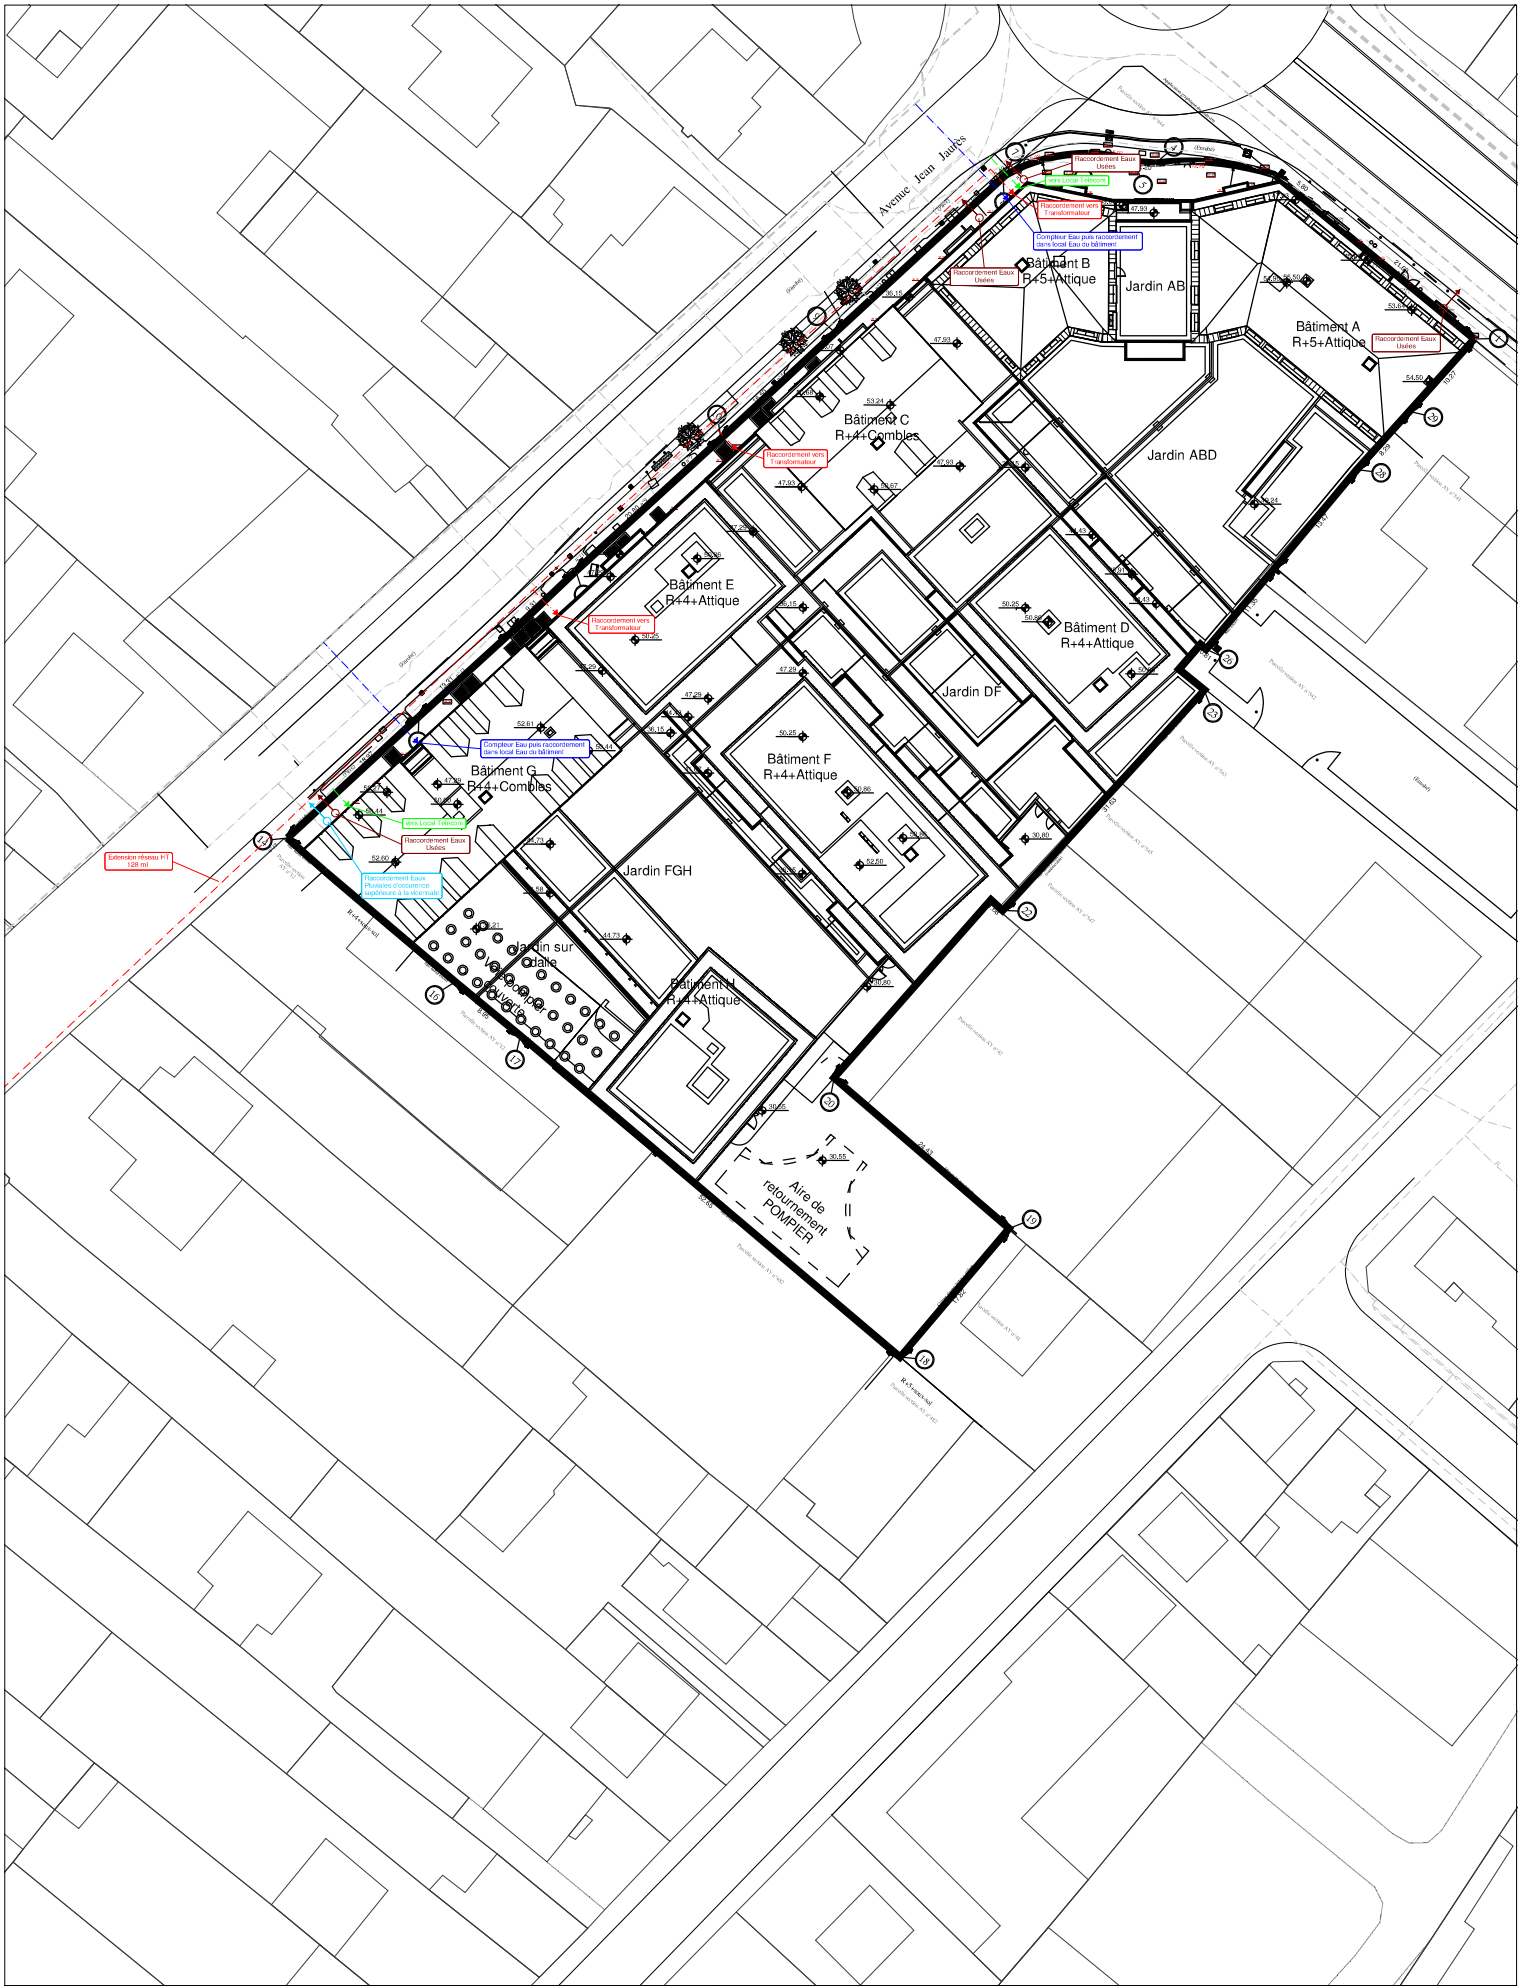

MAITRISE D'OUVRAGE

COGEDIM

BET VRD

Transforme vos projets en succès. e.v.a

Projet :

Creation de logements collectifs - Ilot C

PC

SARTROUVILLE - Avenue Jean Jaures

Synoptique de raccordement du projet aux différents réseaux

Echelle(s) : 1/400

indice	date	modification	dessiné	vérifié	approuvé
2	29/07/2022	Création du document	HM	NB	CG