

		Pièces graphiques	Echelle	Format
PC 1 Situation				
	01	Plan de situation	1:5000	A3
	02	Plan de cadastre	1:1000	A3
	03	Photo aérienne	1:1000	A3



Maître d'ouvrage:



ALTAREA COGEDIM IDF
 87, rue de Richelieu - 75002 PARIS
 810 928 135 RCS PARIS - APE 6832A

SNC ALTAREA COGEDIM IDF

87 rue de Richelieu, 75002 Paris

Architecte:



SARL F.G.D.N.
 ARCHITECTES ASSOCIES
 10 RUE DU COLISEE 75008 PARIS
 ☎ 01 46 26 2000
 RCS B 418 244 248

FGDN

10, rue du Colisée, 75008 Paris
 Téléphone: 01 46 26 20 00
 Courriel: fgdn@fgdn.org

PERMIS DE CONSTRUIRE VALANT DIVISION ET DE DÉMOLIR

PC1 Plan de situation



Date : **25/07/22**

Phase du projet : **PC 1**

Indice: **B**

Echelle :

N° de projet :

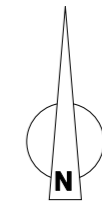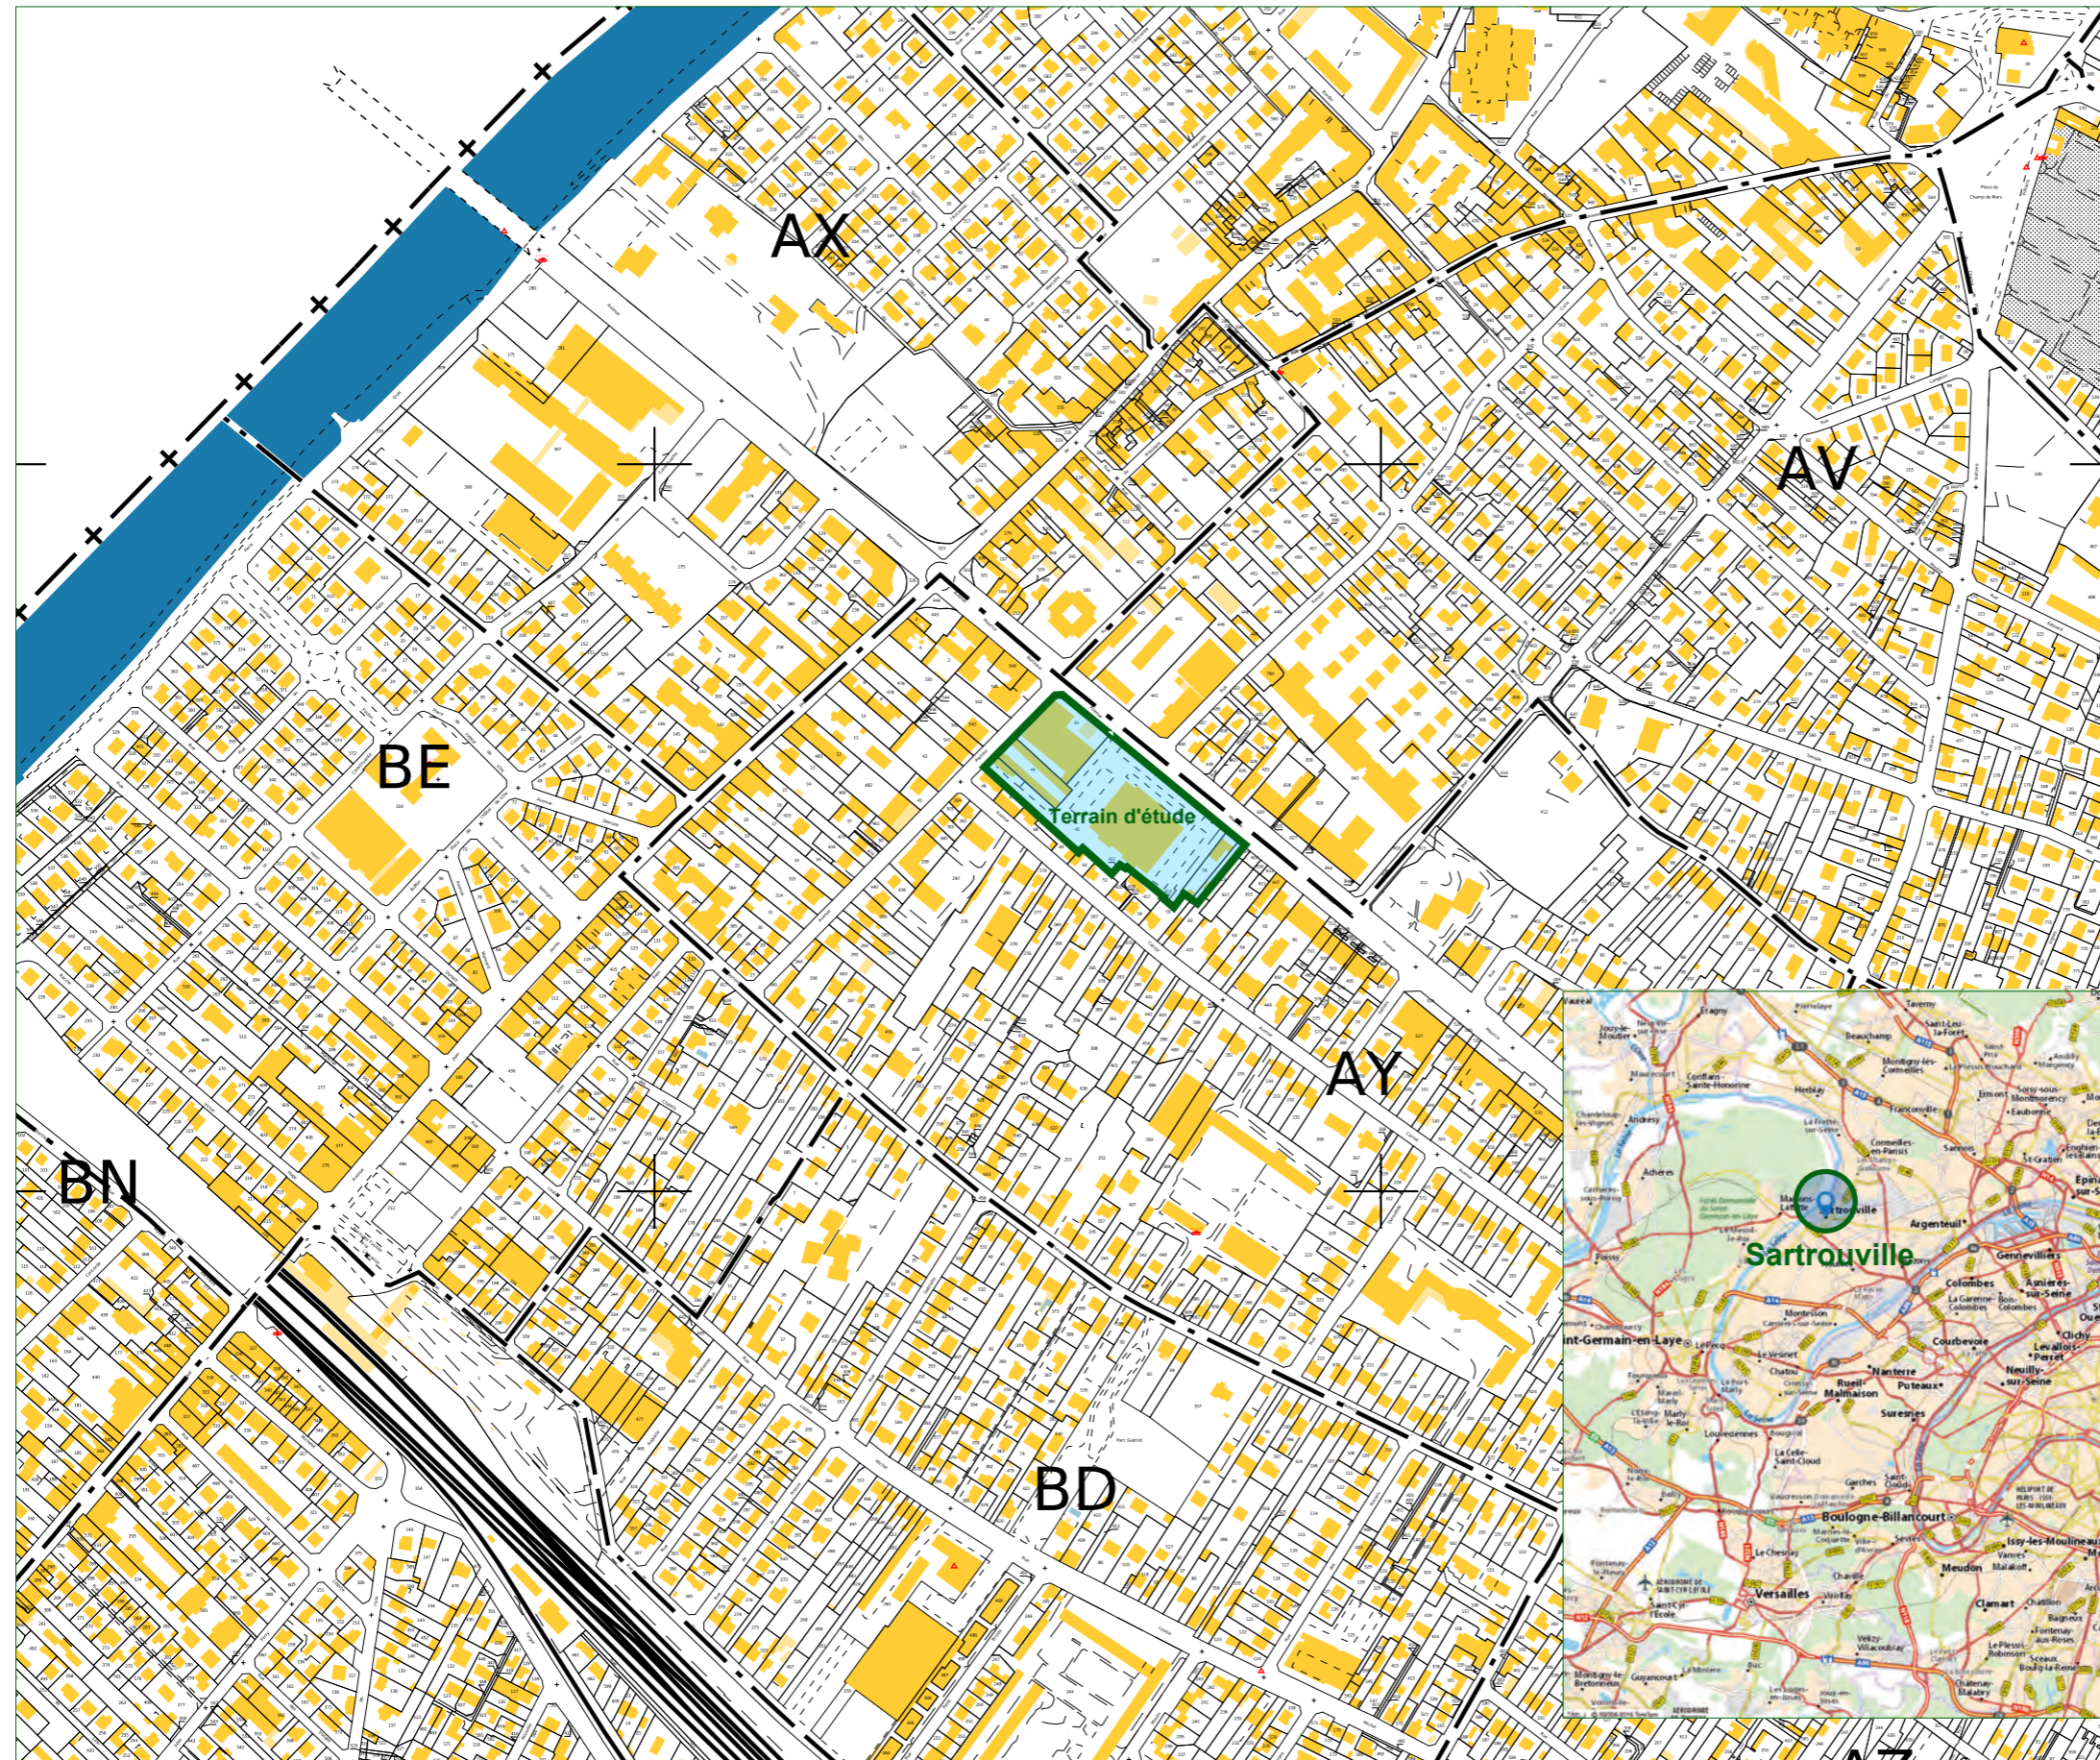

Maitre d'Ouvrage :
SNC ALTAREA
COGEDIM IDF
 87 rue de Richelieu, 75002 Paris



Architecte :
FGDN
 Architectes Associés
 10, rue du Colisée, 75002 Paris
 01 48 28 02 00
 fgdn@fgdn.org




Artrouville
 66/64, avenue Maurice Bertheaux
 7/9, avenue Pasteur
 78500 - Sartrouville



Construction de logements collectifs et de commerces
Plan de cadastre

Date : 25/07/22	Indice : B
Phase : PC 1	Plan n° :
Plan : ARCHITECTE	02
Echelle : 1:1000	

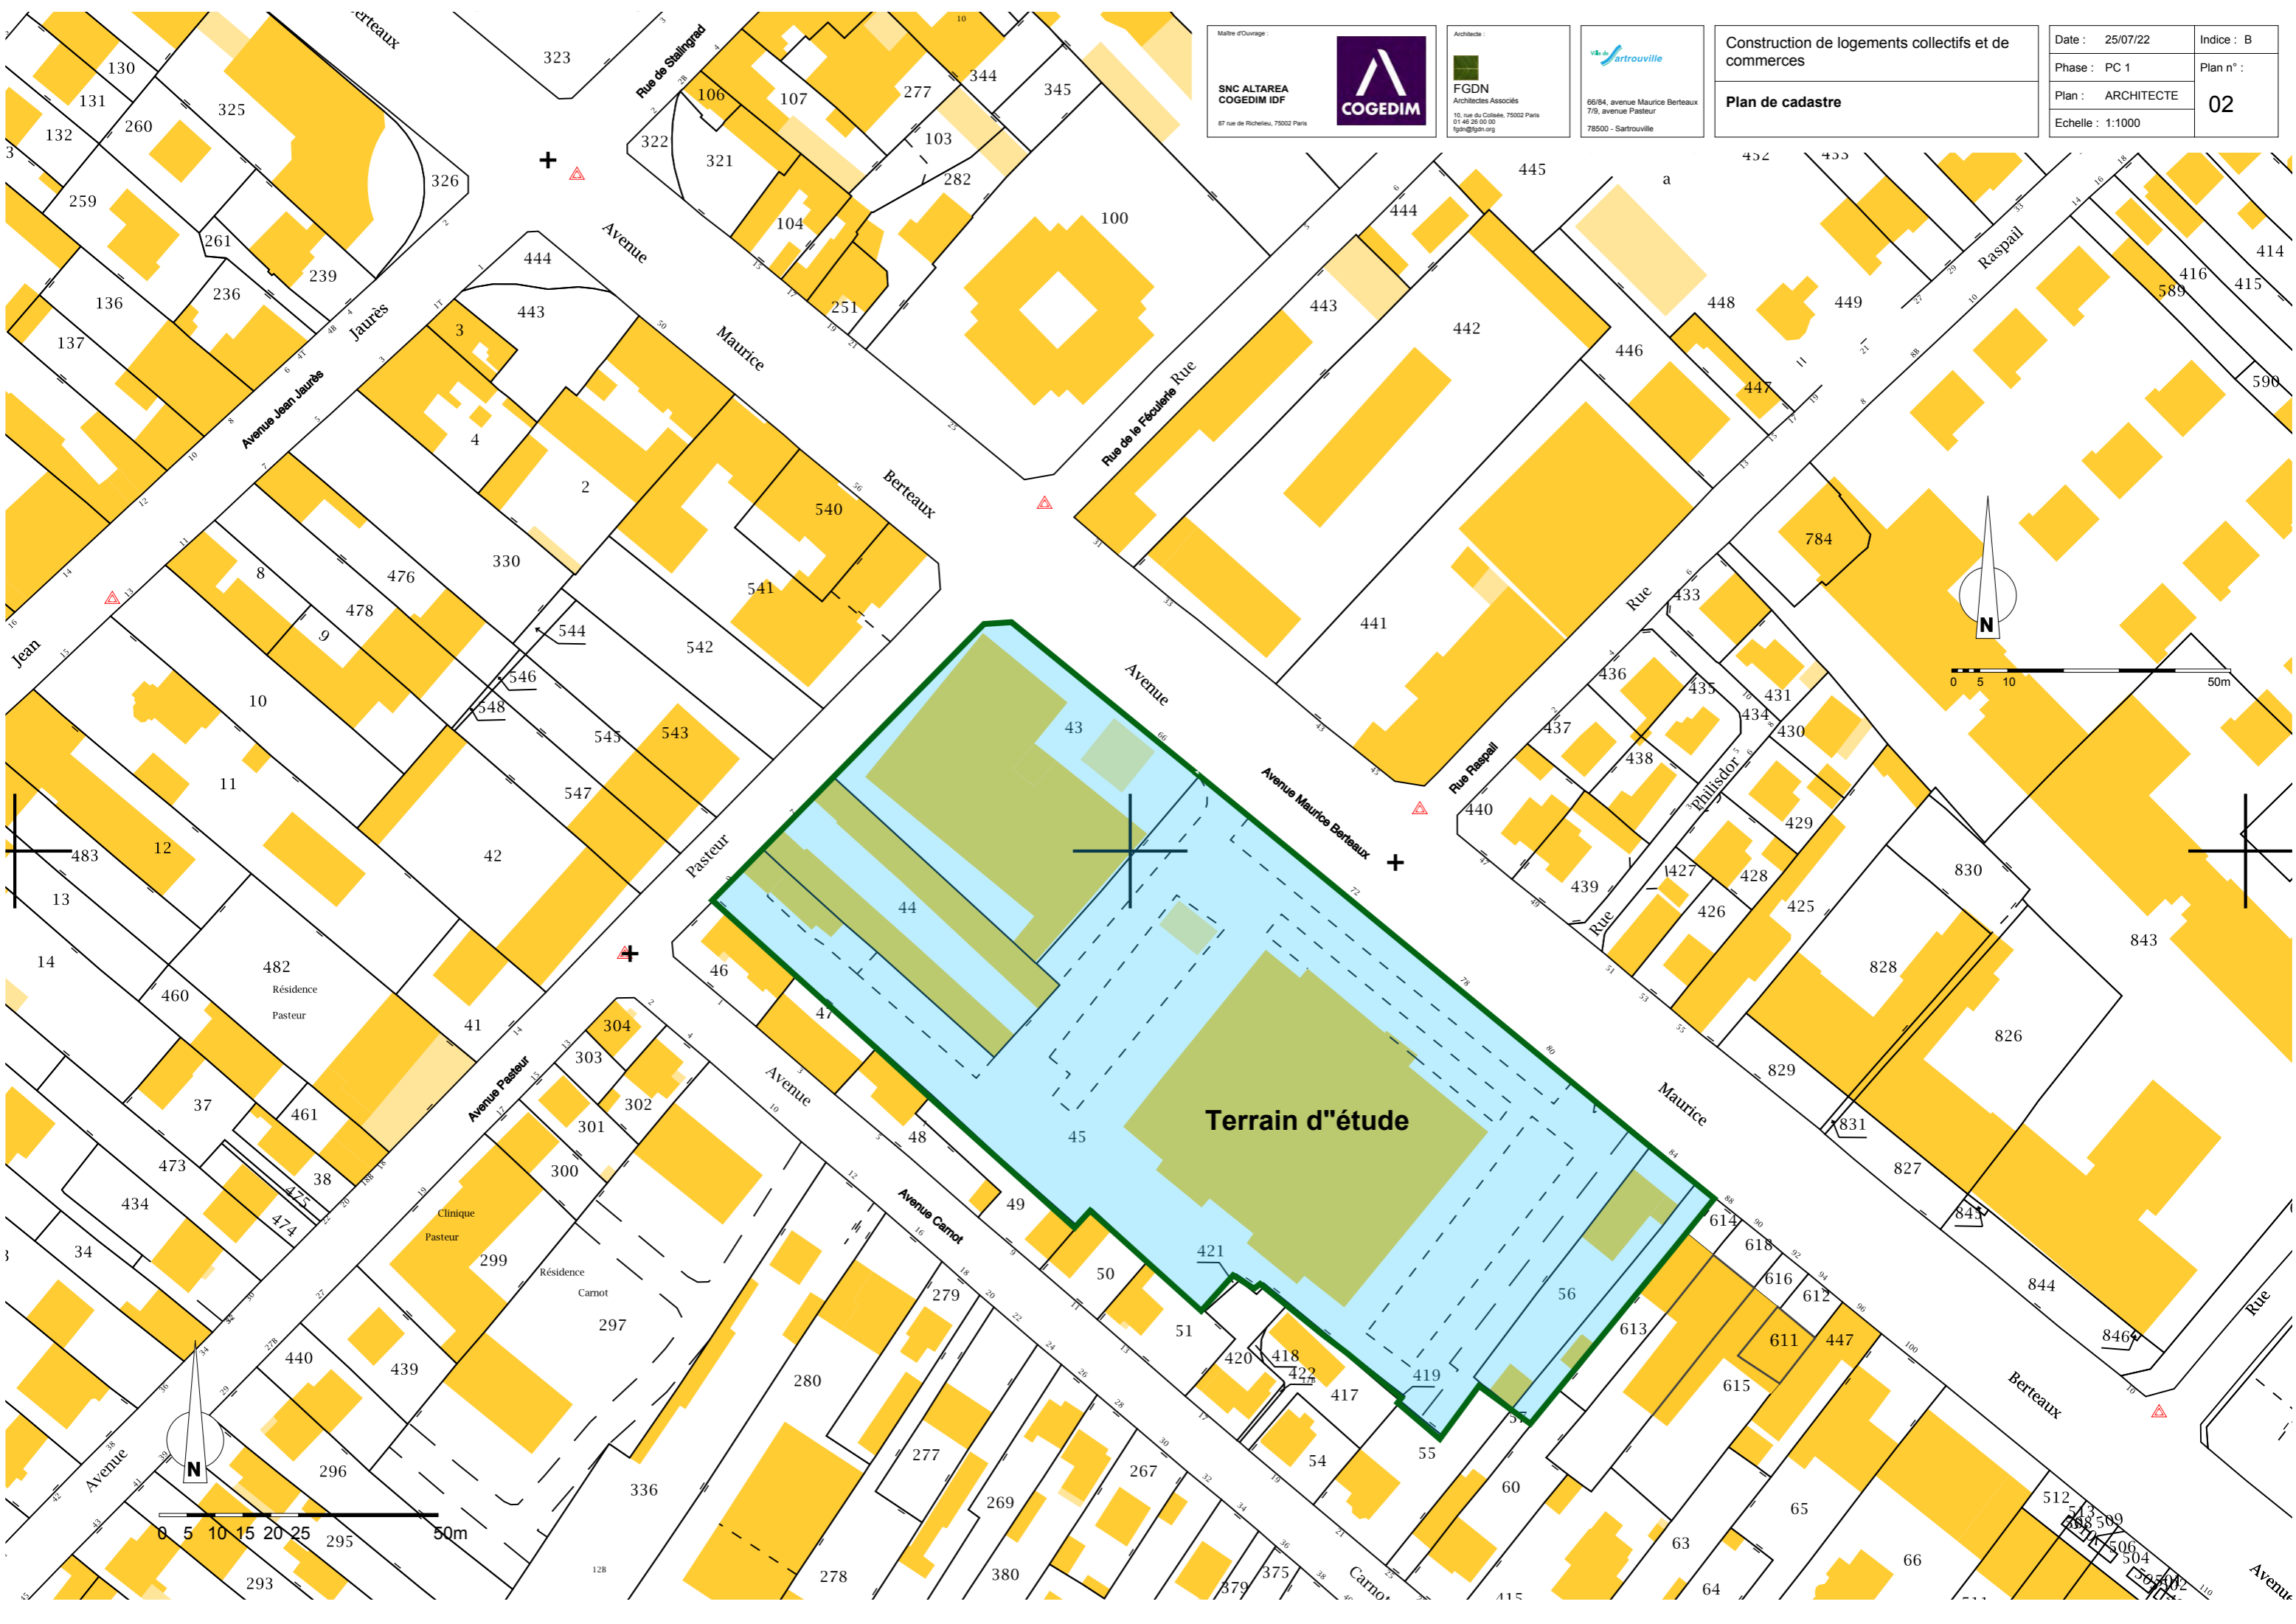

Maître d'Ouvrage :

SNC ALTAREA
COGEDIM IDF

87 rue de Richelieu, 75002 Paris



Architecte :



FGDN
Architectes Associés
10, rue du Colisée, 75002 Paris
01 48 28 00 00
fgdn@fgdn.org



66/64, avenue Maurice Berteaux
7/9, avenue Pasteur
78500 - Sartrouville

Construction de logements collectifs et de commerces

Photo aérienne

Date : 25/07/22

Indice : B


Phase : PC 1

Plan n° :

Plan : ARCHITECTE

03

Echelle : 1:1000

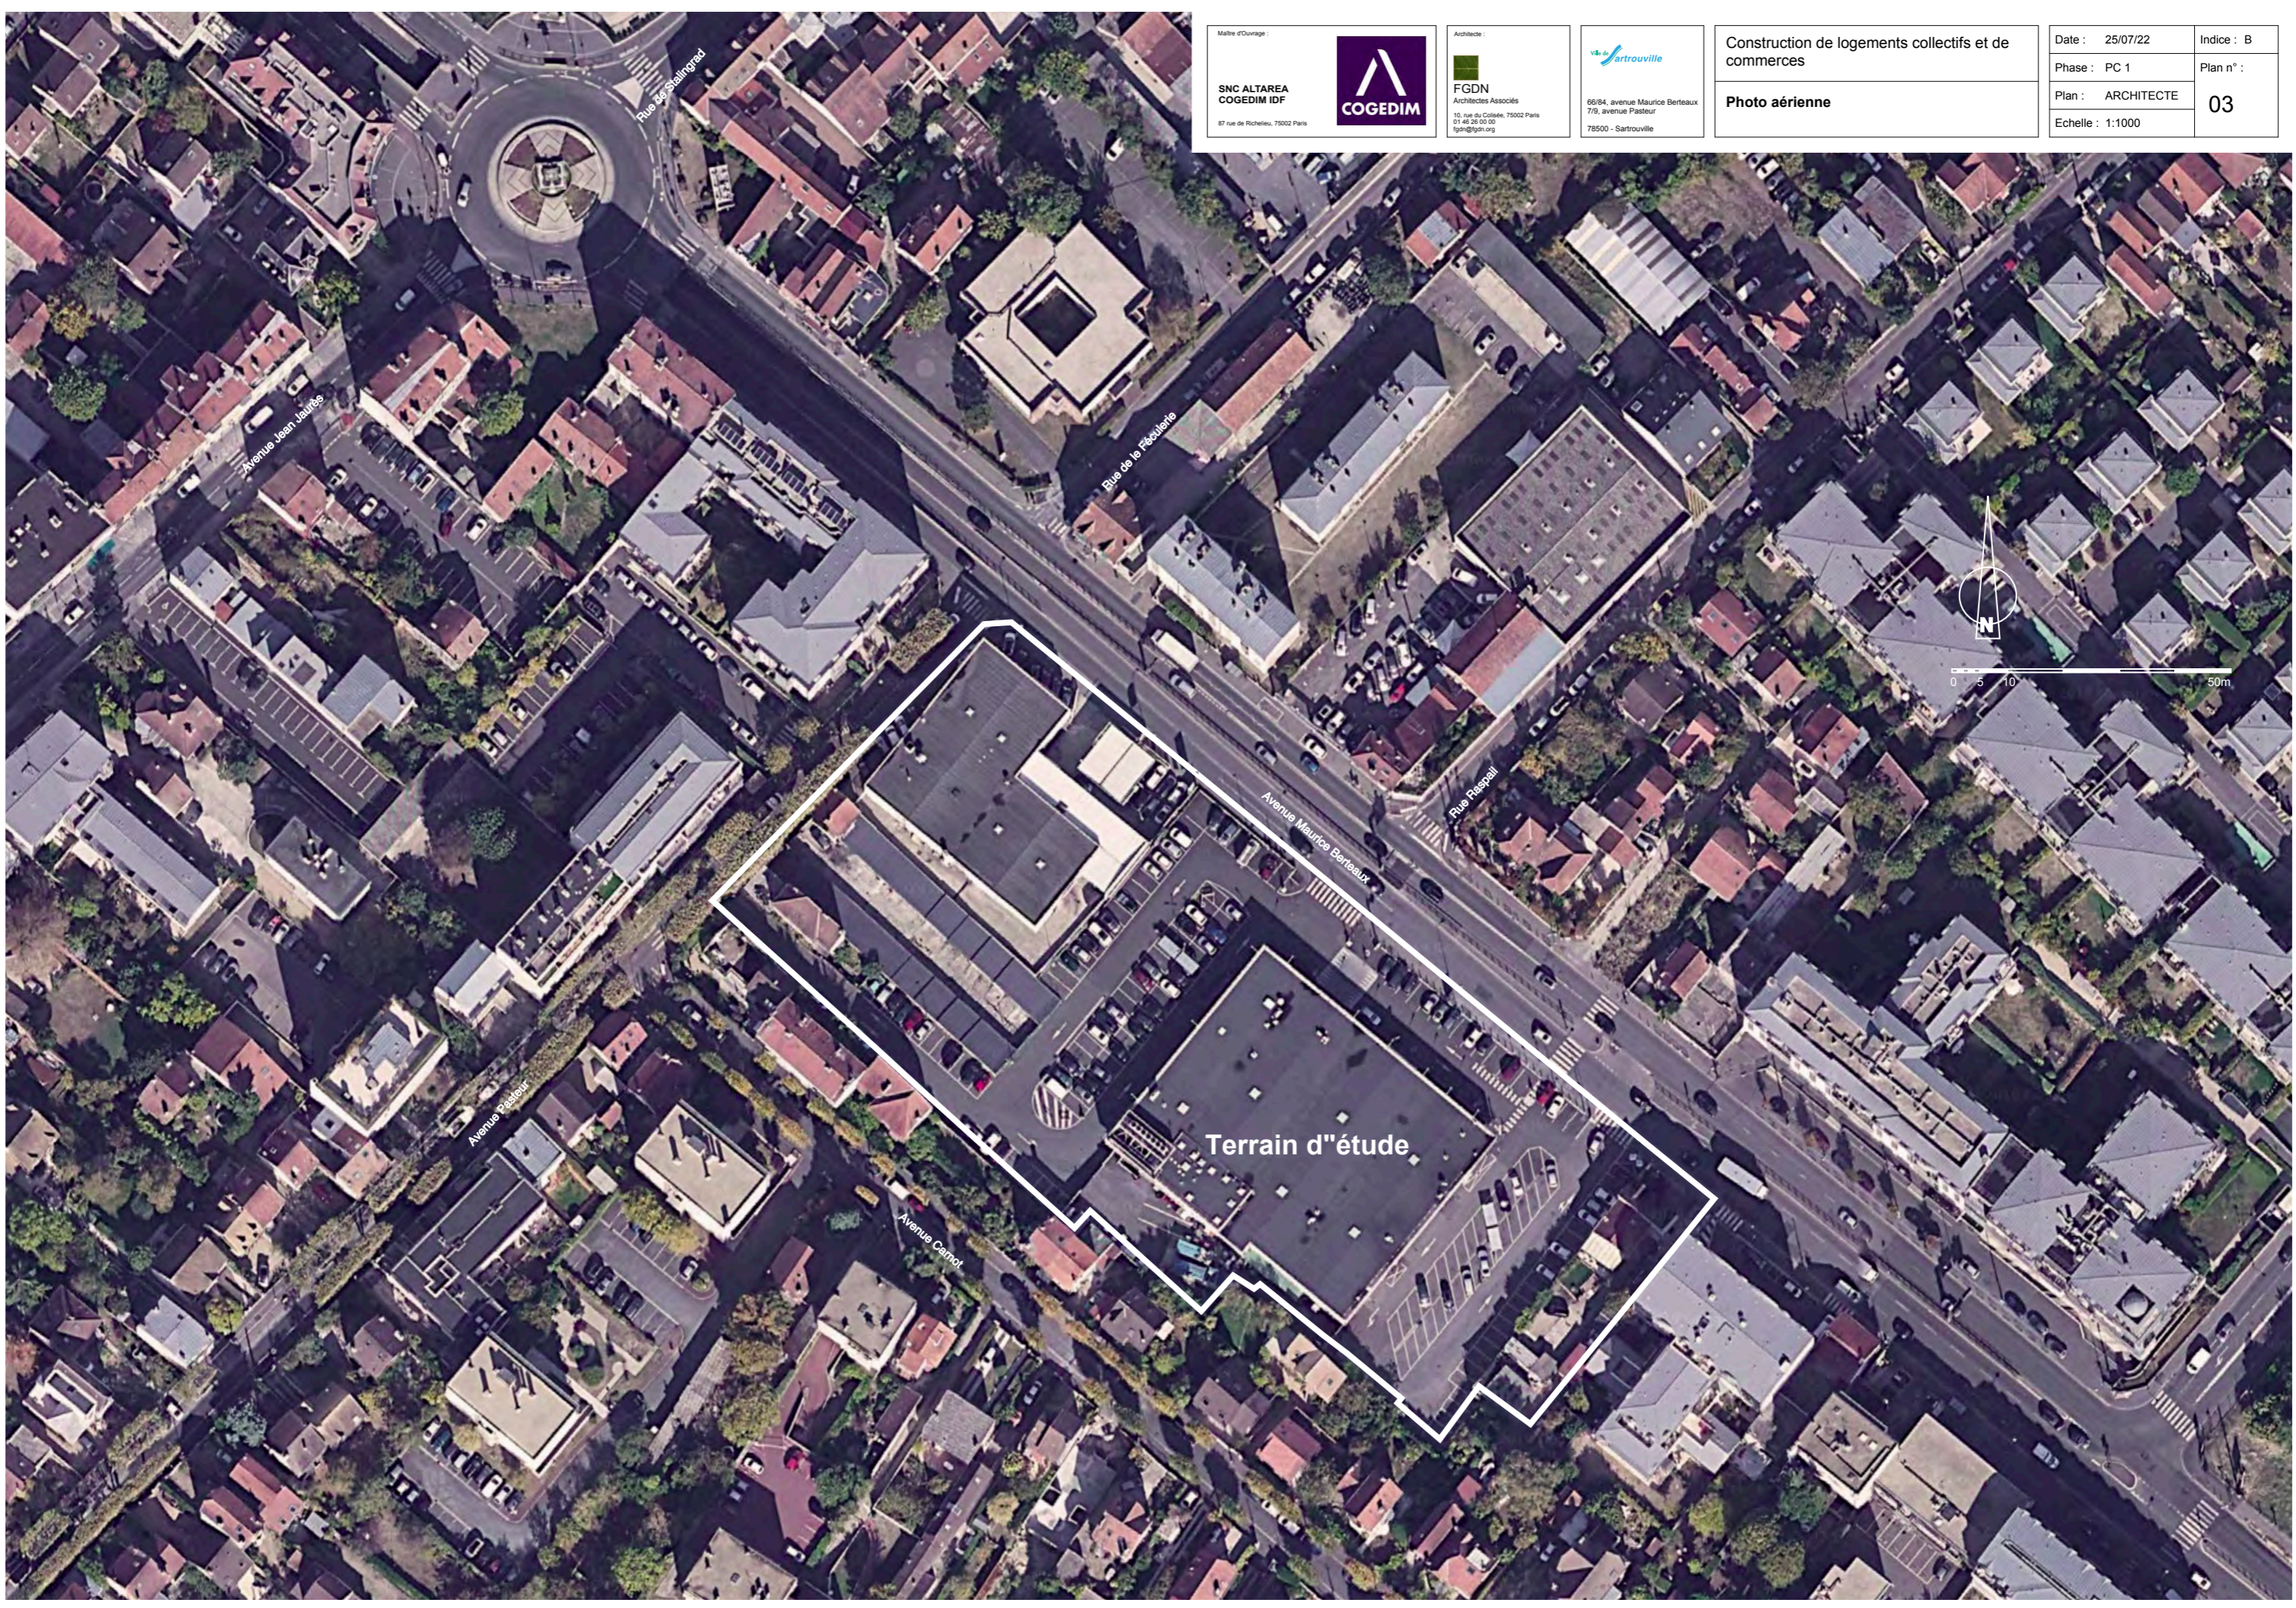

Avenue Jean Jaurès

Rue de Saint-Gerard

Rue de la Faculté

Avenue Maurice Berteaux

Rue Raspail

Avenue Pasteur

Avenue Carnot

Terrain d'étude



0 5 10 50m