


Mise en place 3 feux provisoires synchronisés durant la phase 3 et 4

Maintien du dispositif jour et nuit

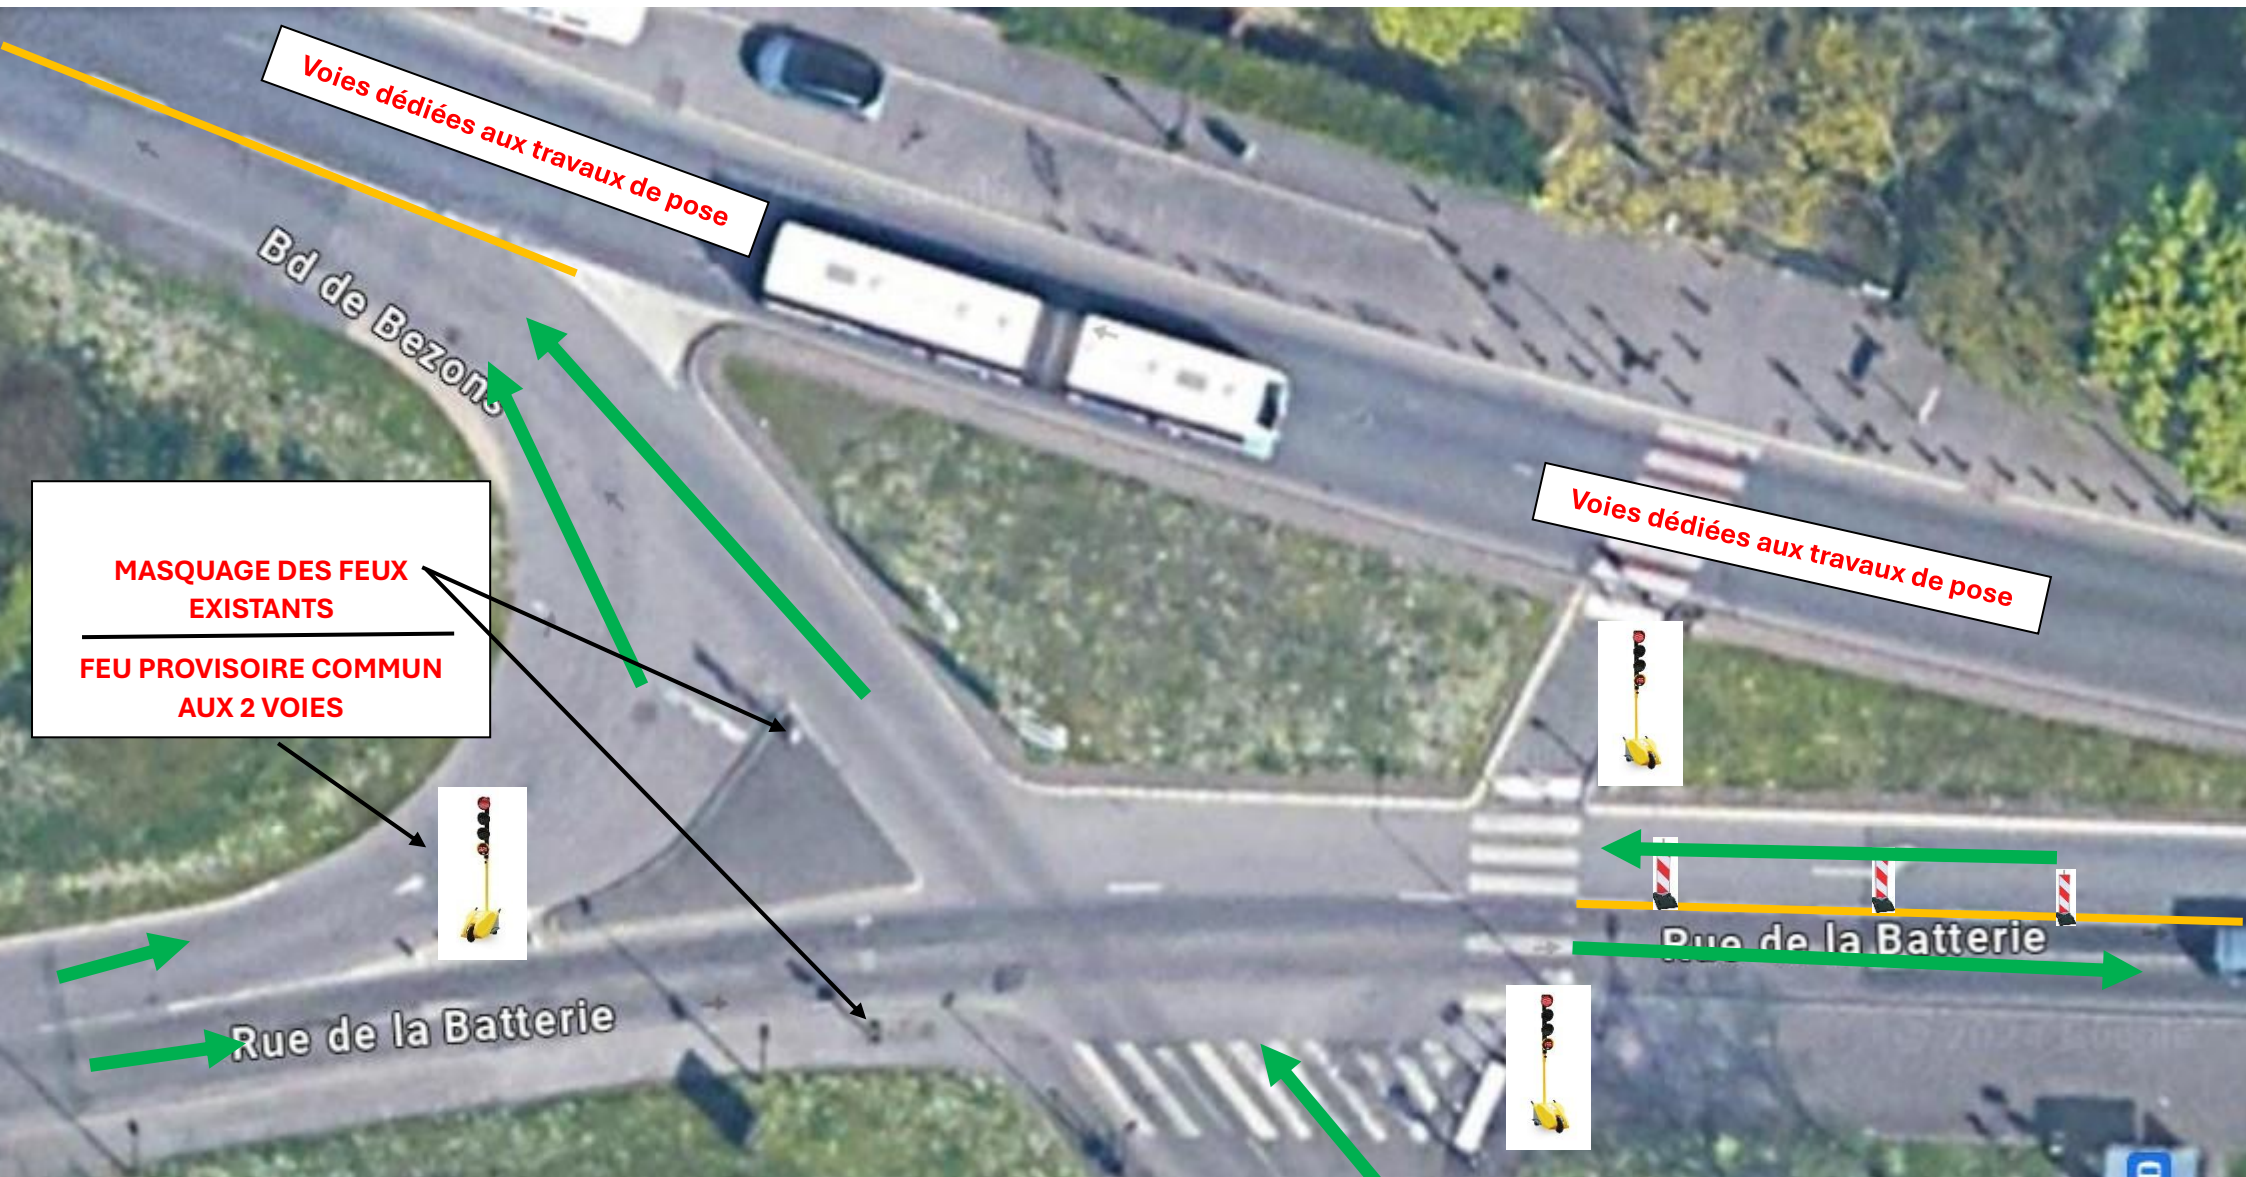

Voies dédiées aux travaux de pose

Voies dédiées aux travaux de pose

MASQUAGE DES FEUX EXISTANTS  
FEU PROVOISIRE COMMUN AUX 2 VOIES



Rue de la Batterie

Rue de la Batterie