


Dernière Phase Une voie de circulation conservée

2 voies de droite dédiées aux travaux de pose

Dispositif des feux provisoires actif durant cette dernière phase

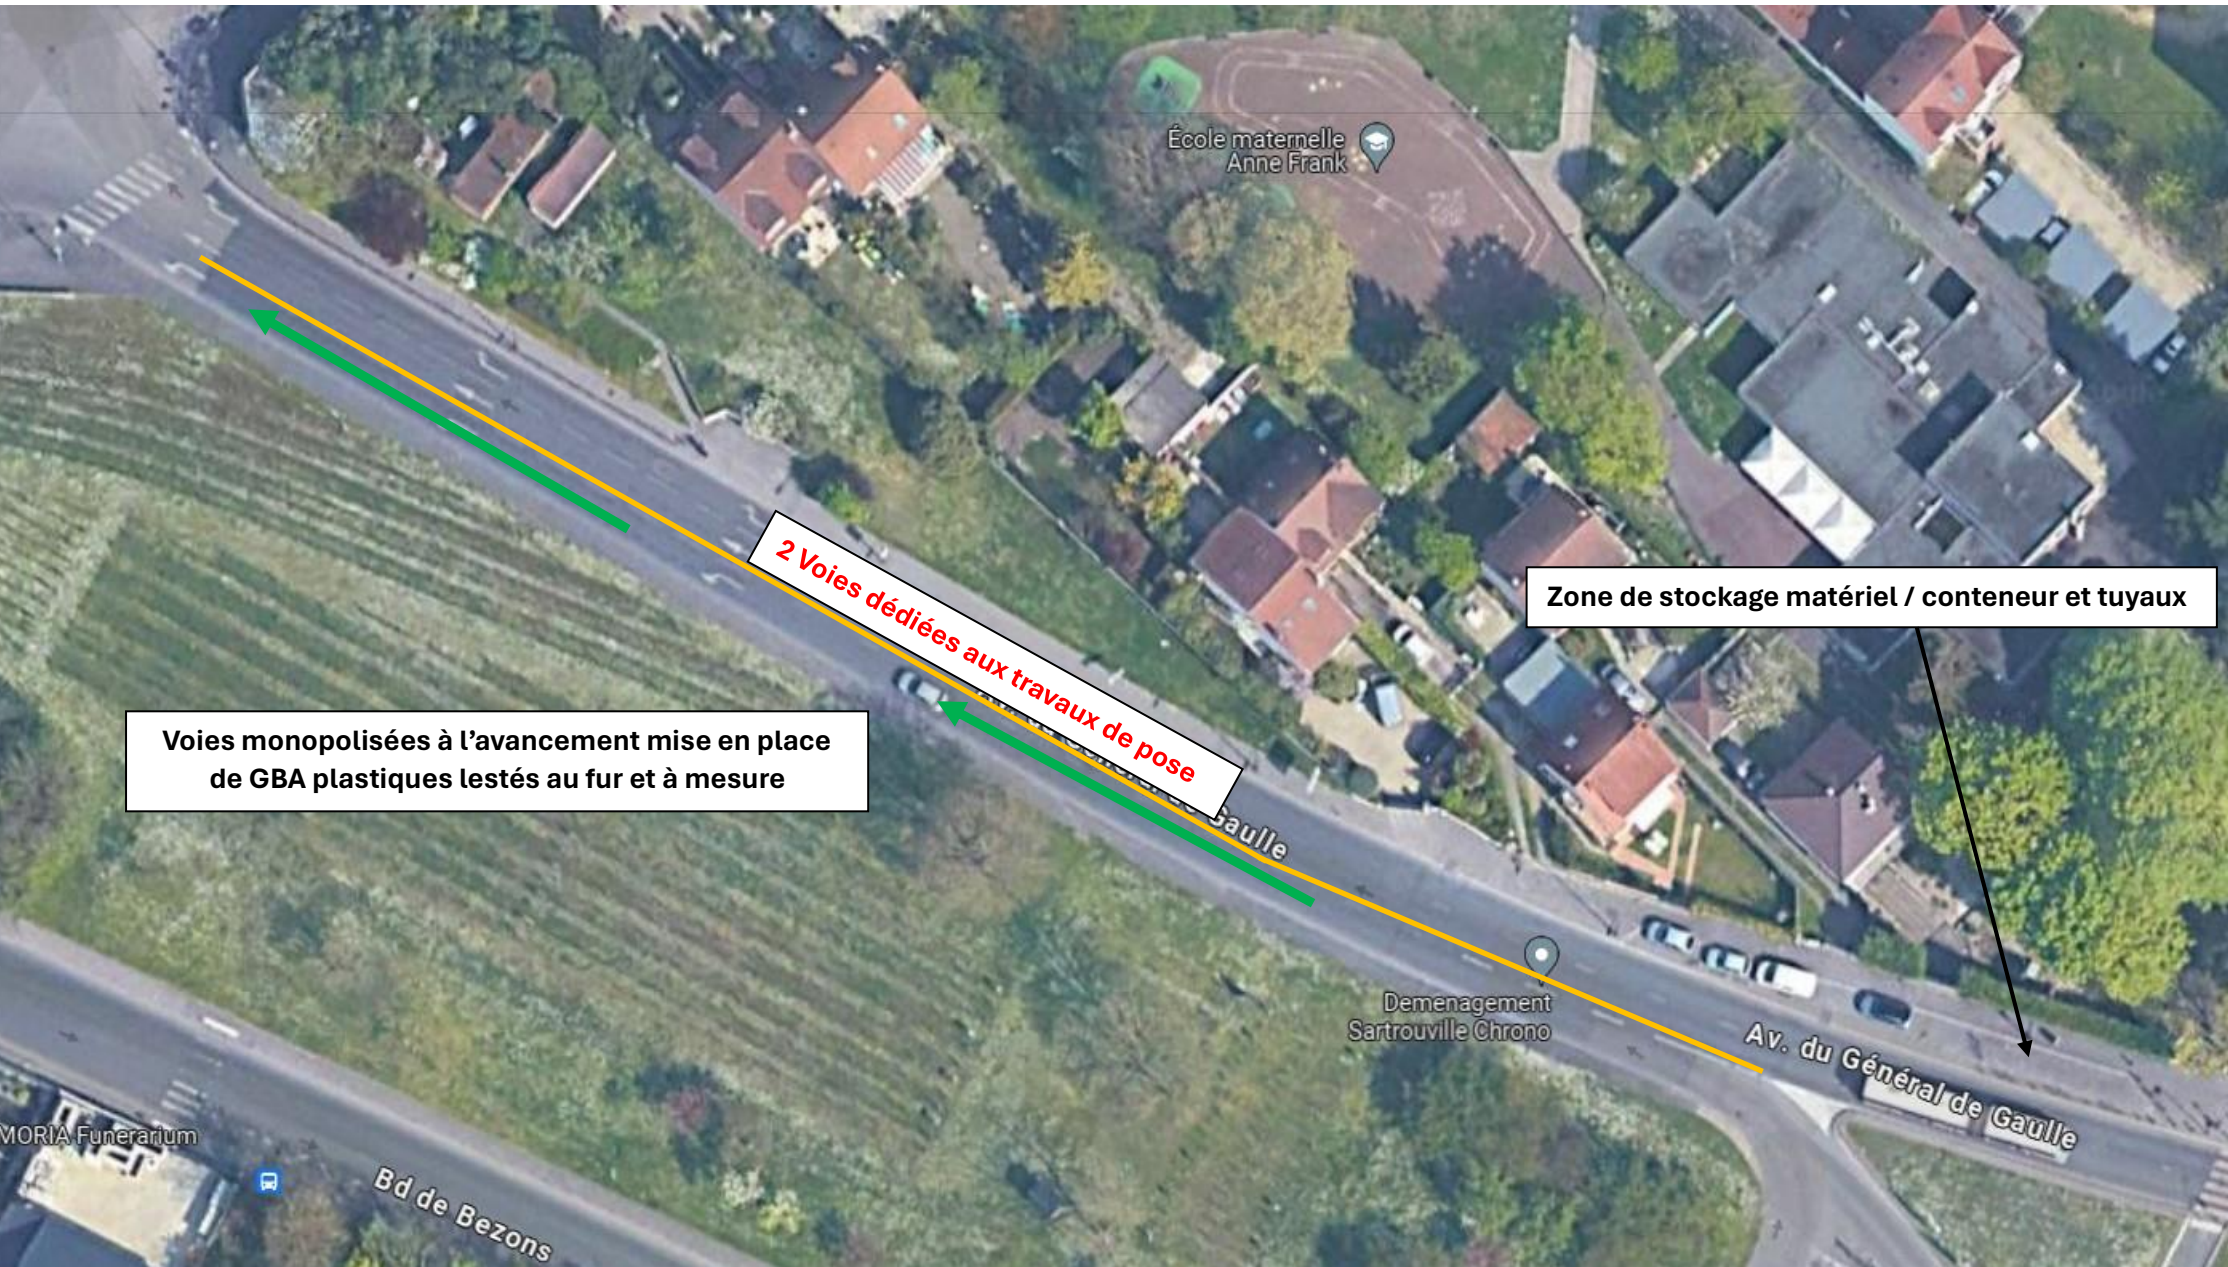

Zone de stockage matériel / conteneur et tuyaux

2 Voies dédiées aux travaux de pose

Voies monopolisées à l'avancement mise en place de GBA plastiques lestés au fur et à mesure

MORIA Funerarium

Bd de Bezons

Demenagement Sartrouville Chrono

Av. du Général de Gaulle