




COUPE AA' (Rue Charles Peguy)

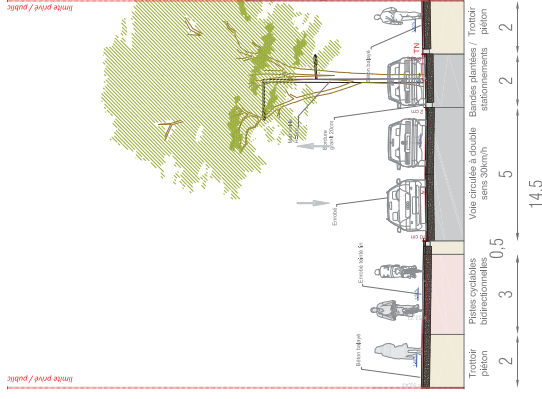


COUPE BB' (Rue du Berry)

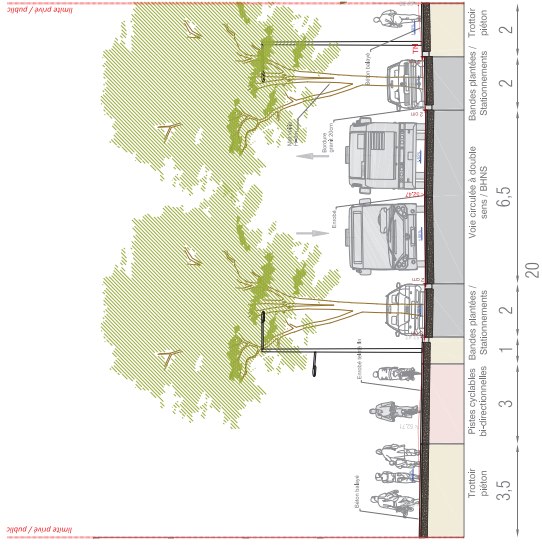


COUPE CC' (Rue Paul Bert)

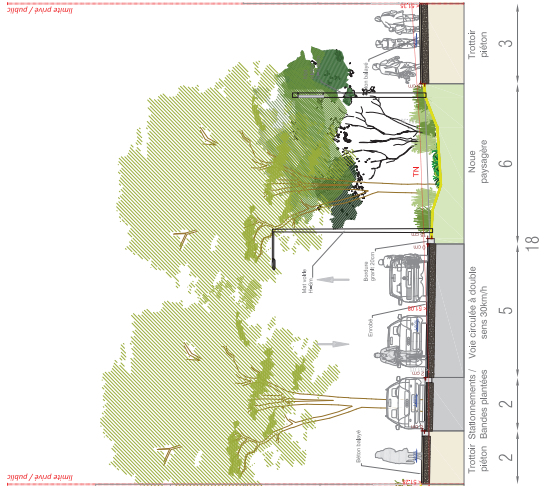

COUPE DD' (Nouvelle voie résidentielle)

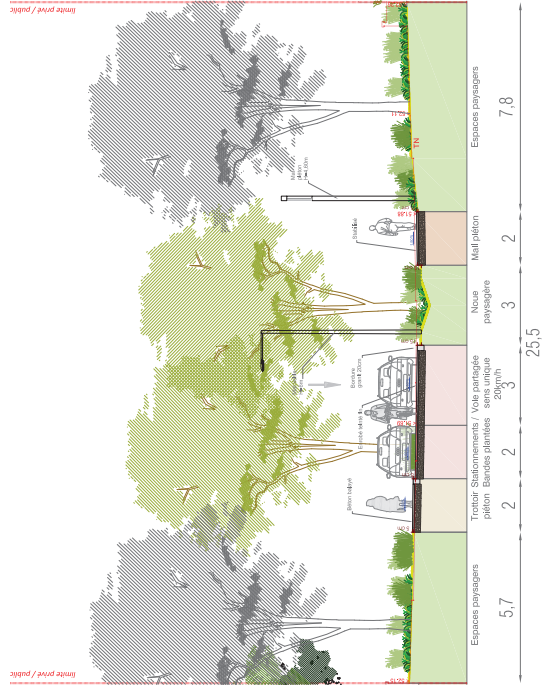

COUPE EE' (Avenue de l'Europe - côté Ouest)

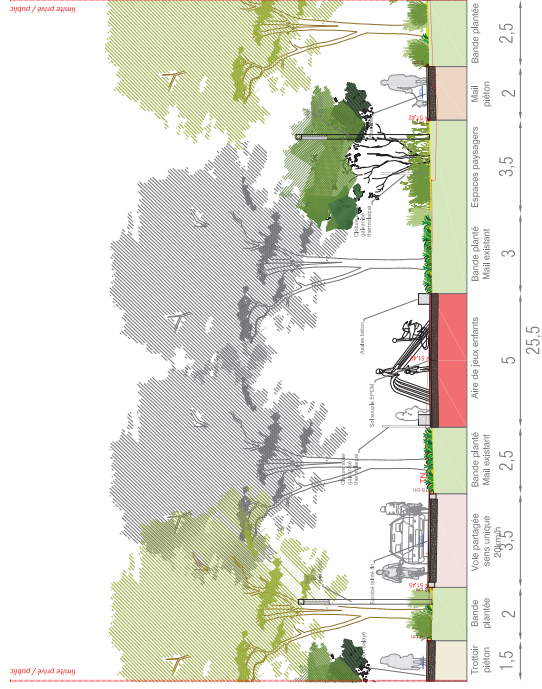

COUPE FF' (Avenue de l'Europe - côté Est)



COUPE GG' (Venelle)

D&A
 DIRECTION D'ARCHITECTURE
 10 Villa Nieupoirt, 75013 - Paris
 T: 01 40 09 65 44
 F: 01 40 09 65 44
 www.d-a.fr

Titre : PA 5 - COUPES DU PROJET DANS LE PROFIL DU TERRAIN NATUREL

1001 VIES HABITAT
 Carré Suffren - 31-35 rue de la Fédération 75015 Paris
 T: 07 61 48 27 06

D&A
 Architecture Urbaine Paysage
 10 Villa Nieupoirt, 75013 - Paris
 T: 01 40 09 65 44

Phase : PA

BÉRIM
 BET VDD
 149 Avenue Jean Lohve 93600 Pantin
 T: 01 41 83 94 19

Echelle : 1/100e

Format : A1

Date : 1/03/2024

Indice : A