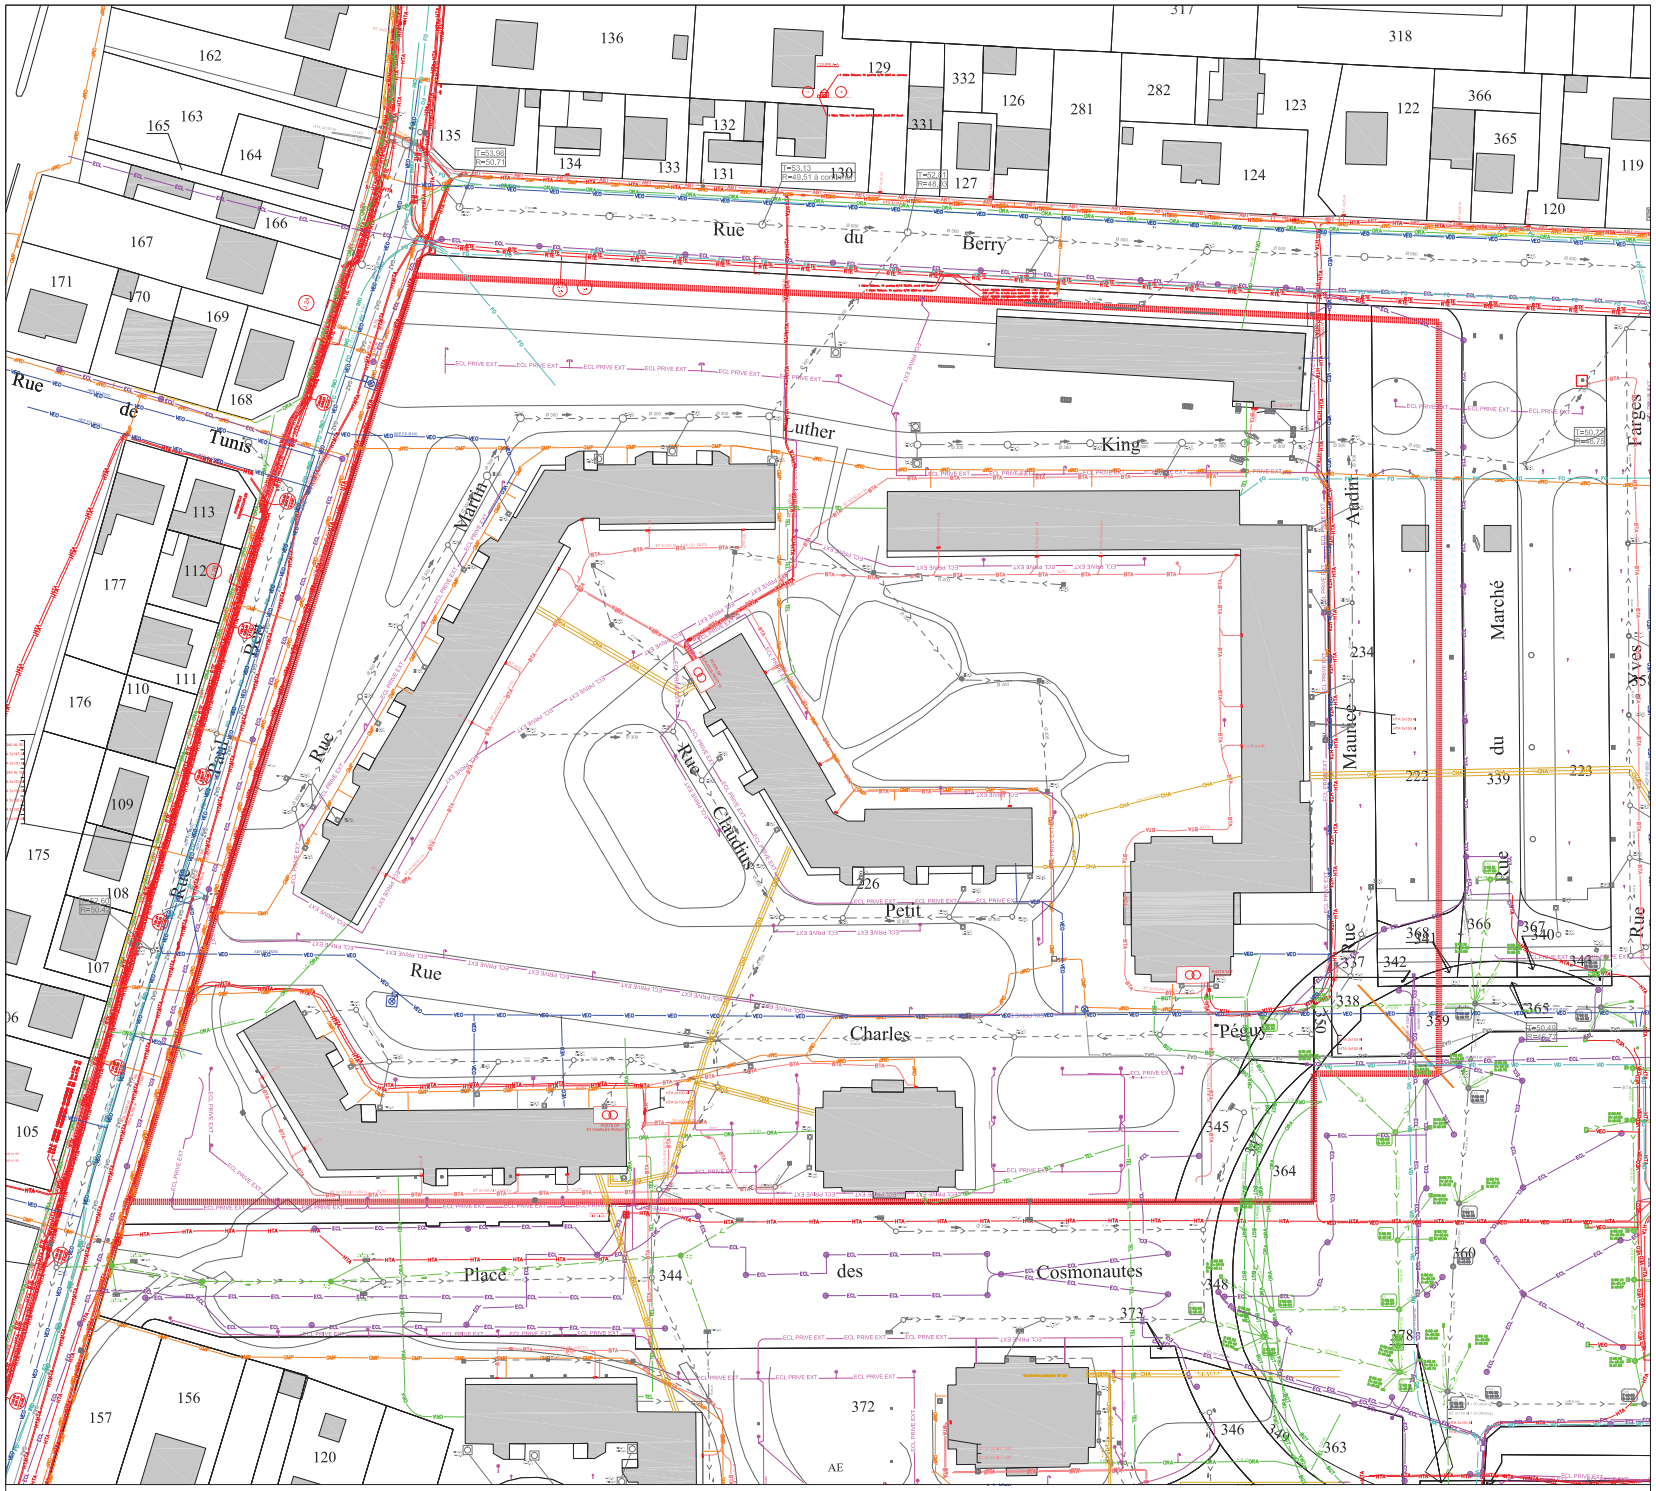

LEGENDE

Assainissement :

- Réseau eaux pluviales existant
- Regard de visite eaux pluviales existant
- Grille eaux pluviales existante
- Réseau eaux usées existant
- Regard de visite eaux usées existant
- Réseau unitaire existant
- Regard de visite unitaire existant
- Regard de branchement unitaire existant
- Regard avaloir unitaire existant
- Grille unitaire existante

Gaz :

- Réseau Gaz moyenne pression existant
- Réseau Gaz abandonné

Electricité :

- Réseau électricité HTA existant
- Réseau électricité BTA existant
- Transformateur existant
- Réseau RTE existant
- Electricité Basse Tension abandonné
- Electricité Haute Tension abandonné

Elcairage :

- Réseau éclairage public existant
- Réseau éclairage privé existant
- Candélabre existant

Télécom :

- Réseau Télécom existant
- Réseau Orange existant
- Réseau Bouygues Télécom existant
- Réseau fibre optique existant
- Réseau Inéo existant
- Réseau vidéo existant
- Réseau Télécom aérien existant
- Chambre Télécom K1C existante
- Chambre Télécom K2C existante
- Chambre Télécom K3C existante
- Chambre Télécom L0T existante
- Chambre Télécom L1T existante
- Chambre Télécom L2T existante
- Chambre Télécom L3T existante
- Chambre Télécom L4T existante
- Chambre Télécom L5T existante

Chauffage urbain :

- Réseau chauffage privé existant
- Sous station existante

Eau potable :

- Réseau Véolia existant
- Réseau Véolia (existant sur plan reco et non sur DT)
- Réseau Véolia existant (arrosage)
- Réseau Véolia désaffecté
- Bouche incentie existante
- Poteau incendie existant

D&A
auparavant Devillers et associés
SELAS d'ARCHITECTURE URBANISME ET PAYSAGE
10 Villa Niaudet 75013 Paris
Adresse postale : 149 Avenue Jean Lolive 93500 Pantin
Ordre des Architectes : SCA 93307
Siren : 412 344 443 RCS Paris
FR38 412 344 443 TVA Intra.
Code APE 7111Z. Capital : 8 000 €
T. 01 40 09 64 24 F. 01 43 79 06 99
www.d-et-a.com

NPNRU - LES INDES

SARTROUVILLE

MISSION DE MAITRISE D'OEUVRE URBAINE ET OPERATIONNELLE

PERMIS D' AMENAGER VALANT PERMIS DE DEMOLIR

PA 8.4 - Plan des réseaux existants

MAITRISE D'OUVRAGE

1001 VIES HABITAT — Carré Suffren - 31-35 rue de la Fédération - 75015 Paris

MAITRISE D'OEUVRE URBAINE

D & A — ARCHITECTURE URBANISME ET PAYSAGE — 10 Villa Niaudet - 75013 Paris

BERIM — BET VRD — 149 Avenue Jean Lolive 93500 Pantin

INDICE	DATE	MODIFICATION
-	-	-
-	-	-
-	-	-
-	-	-

FORMAT A1

DATE 15/04/2024

EMETTEUR	PROJET	PHASE	TYPE DOC.	NIVEAU	ECHELLE	INDICE
D&A	NPNRU - LES INDES	PA	PLN	AME	1/500e	A