

		Pièces graphiques	Echelle	Format
PC 5 Façades				
	01	Façade générale sur Avenue Berteaux (AB)	1:500	A3
	02	Façade sur Avenue Berteaux (AB) - 200e	1:200	Grand format
	03	Façade sur Avenue Berteaux (A3-A2-A1)	1:250	A3
	04	Façade sur Avenue Berteaux (B3-B2-B1)	1:250	A3
	05	Façade sur Avenue Pasteur (A1-A6)	1:200	A3
	06	Façade sur jardin vers le bât. B (A4-A3)	1:200	A3
	07	Façade sur jardin vers le bât. A (B1-B5)	1:200	A3
	08	Façade arrière sur jardin (A6-A5-A4)	1:250	A3
	09	Façade arrière sur jardin (B5-B4)	1:200	A3
	10	Pignon et Façade sur jardin (B3-B4)	1:200	A3
	11	Plan de toiture - 500e		
	12	Plan de toiture - 200e		



Maître d'ouvrage:




SNC ALTAREA COGEDIM IDF

87 rue de Richelieu, 75002 Paris



Architecte:

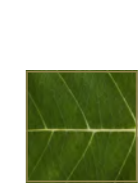

FGDN

10, rue du Colisée, 75008 Paris
 Téléphone: 01 46 26 20 00
 Courriel: fgdn@fgdn.org



PERMIS DE CONSTRUIRE VALANT DIVISION ET DE DÉMOLIR

PC5 Plan de façades


Date : **30/11/22**

Phase du projet : **PC 5**

Indice: **B**

Echelle :

N° de projet :

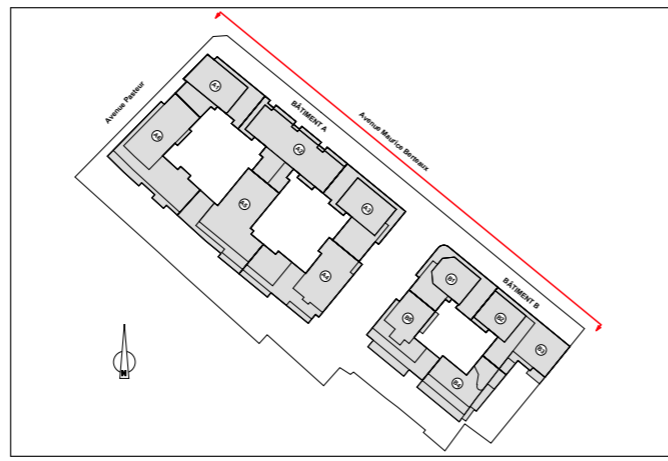

Maitre d'Ouvrage :
**SNC ALTAREA
 COGEDIM IDF**
 87 rue de Richelieu, 75002 Paris



Architecte :
FGDN
 Architectes Associés
 10, rue du Colisée, 75002 Paris
 01 48 28 00 00
 fgdn@fgdn.org

Ville de Sartrouville
 66/64, avenue Maurice Berteaux
 7/9, avenue Pasteur
 78500 - Sartrouville

Construction de logements collectifs et de commerces
Façade générale sur Avenue Berteaux (AB)


Date : 30/11/22	Indice : B
Phase : PC 5	Plan n° :
Plan : ARCHITECTE	01
Echelle : 1:500	





Bâtiment B

Bâtiment A

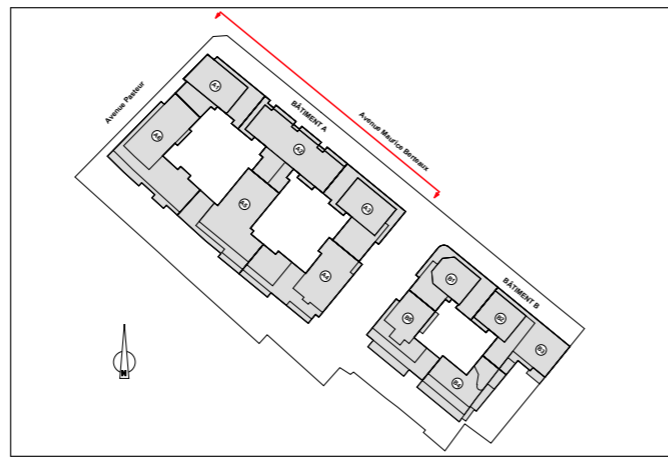

Maitre d'Ouvrage :
SNC ALTAREA
COGEDIM IDF
 87 rue de Richelieu, 75002 Paris



Architecte :
FGDN
 Architectes Associés
 10, rue du Colisée, 75002 Paris
 01 48 28 00 00
 fgdn@fgdn.org

Ville de Sartrouville
 66/64, avenue Maurice Berteaux
 7/9, avenue Pasteur
 78500 - Sartrouville

Construction de logements collectifs et de commerces
Façade sur Avenue Berteaux (A3-A2-A1)

Date : 30/11/22	Indice : B
Phase : PC 5	Plan n° :
Plan : ARCHITECTE	03
Echelle : 1:250	




A3

A2

A1

Bâtiment A

LP
 Limite de Propriété

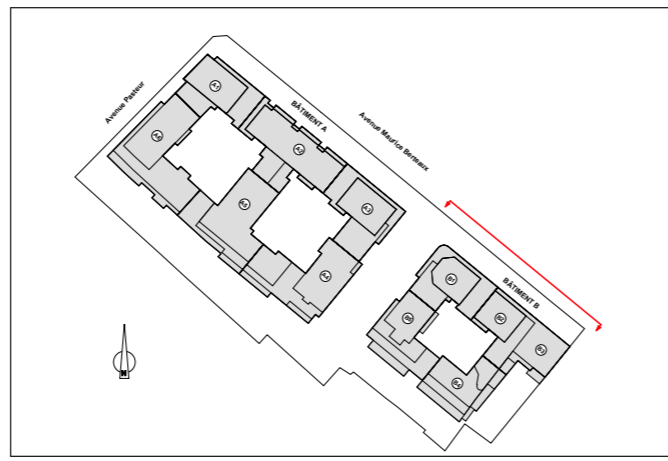

Maitre d'Ouvrage :

**SNC ALTAREA
COGEDIM IDF**

87 rue de Richelieu, 75002 Paris



Architecte :

FGDN
Architectes Associés

10, rue du Colisée, 75002 Paris
01 48 28 00 00
fgdn@fgdn.org



ville de sartrouville

66/64, avenue Maurice Berteaux
719, avenue Pasteur
78500 - Sartrouville




Construction de logements collectifs et de commerces

Façade sur Avenue Berteaux (B3-B2-B1)

Date :	30/11/22	Indice :	B
Phase :	PC 5	Plan n° :	
Plan :	ARCHITECTE		04
Echelle :	1:250		



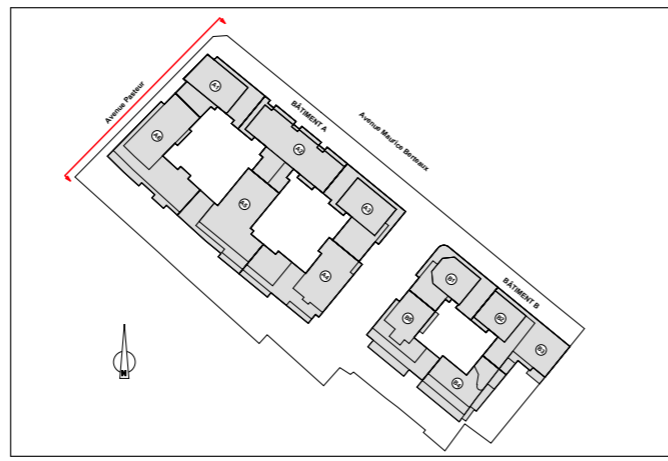

Maitre d'Ouvrage :
SNC ALTAREA
COGEDIM IDF
 87 rue de Richelieu, 75002 Paris




Architecte :
FGDN
 Architectes Associés
 10, rue du Colisée, 75002 Paris
 01 48 28 00 00
 fgdn@fgdn.org

Ville de Sartrouville
 66/64, avenue Maurice Berteaux
 7/9, avenue Pasteur
 78500 - Sartrouville

Construction de logements collectifs et de commerces
Façade sur Avenue Pasteur (A1-A6)

Date : 30/11/22	Indice : B
Phase : PC 5	Plan n° :
Plan : ARCHITECTE	05
Echelle : 1:200	



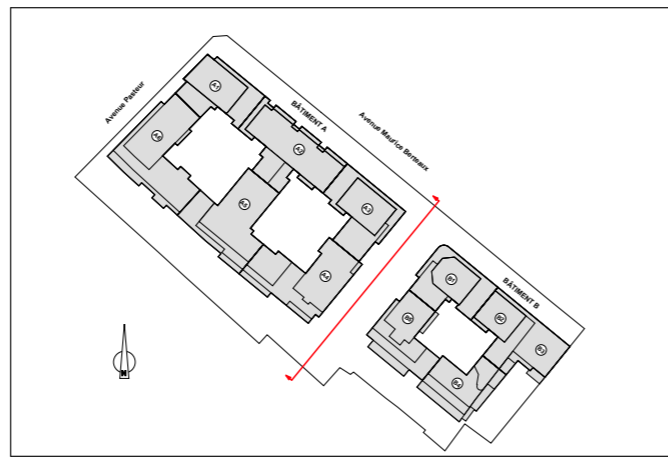

Maître d'Ouvrage :
SNC ALTAREA
COGEDIM IDF
 87 rue de Richelieu, 75002 Paris




Architecte :
FGDN
 Architectes Associés
 10, rue du Colisée, 75002 Paris
 01 48 28 00 00
 fgdn@fgdn.org

Ville de Sartrouville
 66/64, avenue Maurice Berteaux
 7/9, avenue Pasteur
 78500 - Sartrouville

Construction de logements collectifs et de commerces
Façade sur jardin vers le bât. B (A4-A3)

Date :	30/11/22	Indice :	B
Phase :	PC 5	Plan n° :	
Plan :	ARCHITECTE		06
Echelle :	1:200		



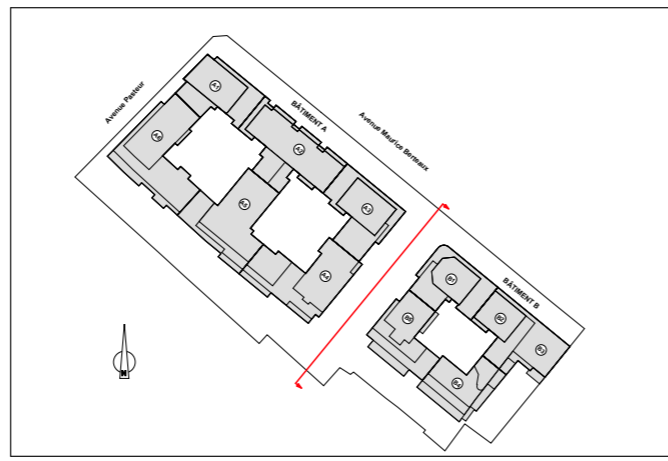

Maitre d'Ouvrage :
SNC ALTAREA
COGEDIM IDF
 87 rue de Richelieu, 75002 Paris




Architecte :
FGDN
 Architectes Associés
 10, rue du Colisée, 75002 Paris
 01 48 28 00 00
 fgdn@fgdn.org

villarsartrouville
 66/64, avenue Maurice Berteaux
 719, avenue Pasteur
 78500 - Sartrouville

Construction de logements collectifs et de commerces
Façade sur jardin vers le bât. A (B1-B5)

Date : 30/11/22	Indice : B
Phase : PC 5	Plan n° :
Plan : ARCHITECTE	07
Echelle : 1:200	



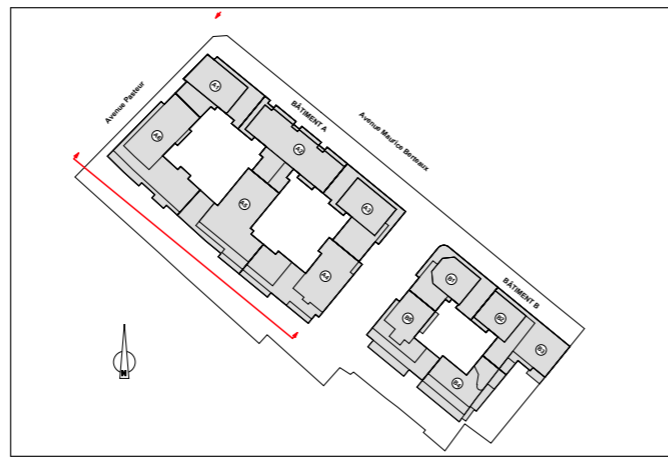

Maitre d'Ouvrage :
SNC ALTAREA
COGEDIM IDF
 87 rue de Richelieu, 75002 Paris




Architecte :
FGDN
 Architectes Associés
 10, rue du Colisée, 75002 Paris
 01 48 28 00 00
 fgdn@fgdn.org

Ville de Sartrouville
 66/64, avenue Maurice Berteaux
 7/9, avenue Pasteur
 78500 - Sartrouville

Construction de logements collectifs et de commerces
Façade arrière sur jardin (A6-A5-A4)

Date : 30/11/22	Indice : B
Phase : PC 5	Plan n° :
Plan : ARCHITECTE	08
Echelle : 1:250	



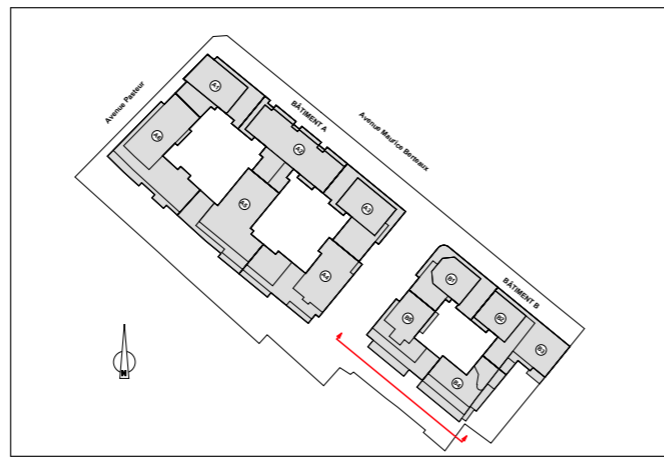

Maitre d'Ouvrage :
SNC ALTAREA
COGEDIM IDF
 87 rue de Richelieu, 75002 Paris



Architecte :
FGDN
 Architectes Associés
 10, rue du Colisée, 75002 Paris
 01 48 28 00 00
 fgdn@fgdn.org

villarsartrouville
 66/64, avenue Maurice Berteaux
 7/9, avenue Pasteur
 78500 - Sartrouville

Construction de logements collectifs et de commerces

Façade arrière sur jardin (B5-B4)

Date : 30/11/22

Indice : B

Phase : PC 5

Plan n° :

Plan : ARCHITECTE

09

Echelle : 1:200



Façade B3 sur jardin
 Voir la coupe I-I

B5


B4

LP

Limite de Propriété
 (Projection)

LP

Limite de Propriété
 (Projection)

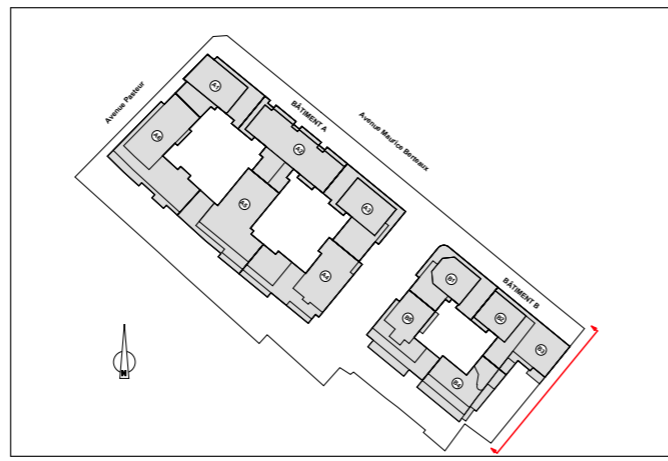

Maitre d'Ouvrage :
SNC ALTAREA
COGEDIM IDF
 87 rue de Richelieu, 75002 Paris



Architecte :
FGDN
 Architectes Associés
 10, rue du Colisée, 75002 Paris
 01 48 28 00 00
 fgdn@fgdn.org

ville de sartrouville
 66/64, avenue Maurice Berteaux
 7/9, avenue Pasteur
 78500 - Sartrouville

Construction de logements collectifs et de commerces
Pignon et Façade sur jardin (B3-B4)

Date : 30/11/22	Indice : B
Phase : PC 5	Plan n° :
Plan : ARCHITECTE	10
Echelle : 1:200	



Maître d'ouvrage :

SNC ALTAREA
COGEDIM IDF
87 rue de Richelieu, 75002 Paris



Architecte :

FGDN
Architectes Associés
10, rue du Colisée, 75002 Paris
01 48 28 02 00
fgdn@fgdn.org



66/64, avenue Maurice Berteaux
7/9, avenue Pasteur
78500 - Sartrouville

Construction de logements collectifs et de commerces

Plan de toiture - 500e

Date : 30/11/22

Indice : B


Phase : PC 5

Plan n° :

Plan : ARCHITECTE

11

Echelle : 1:500

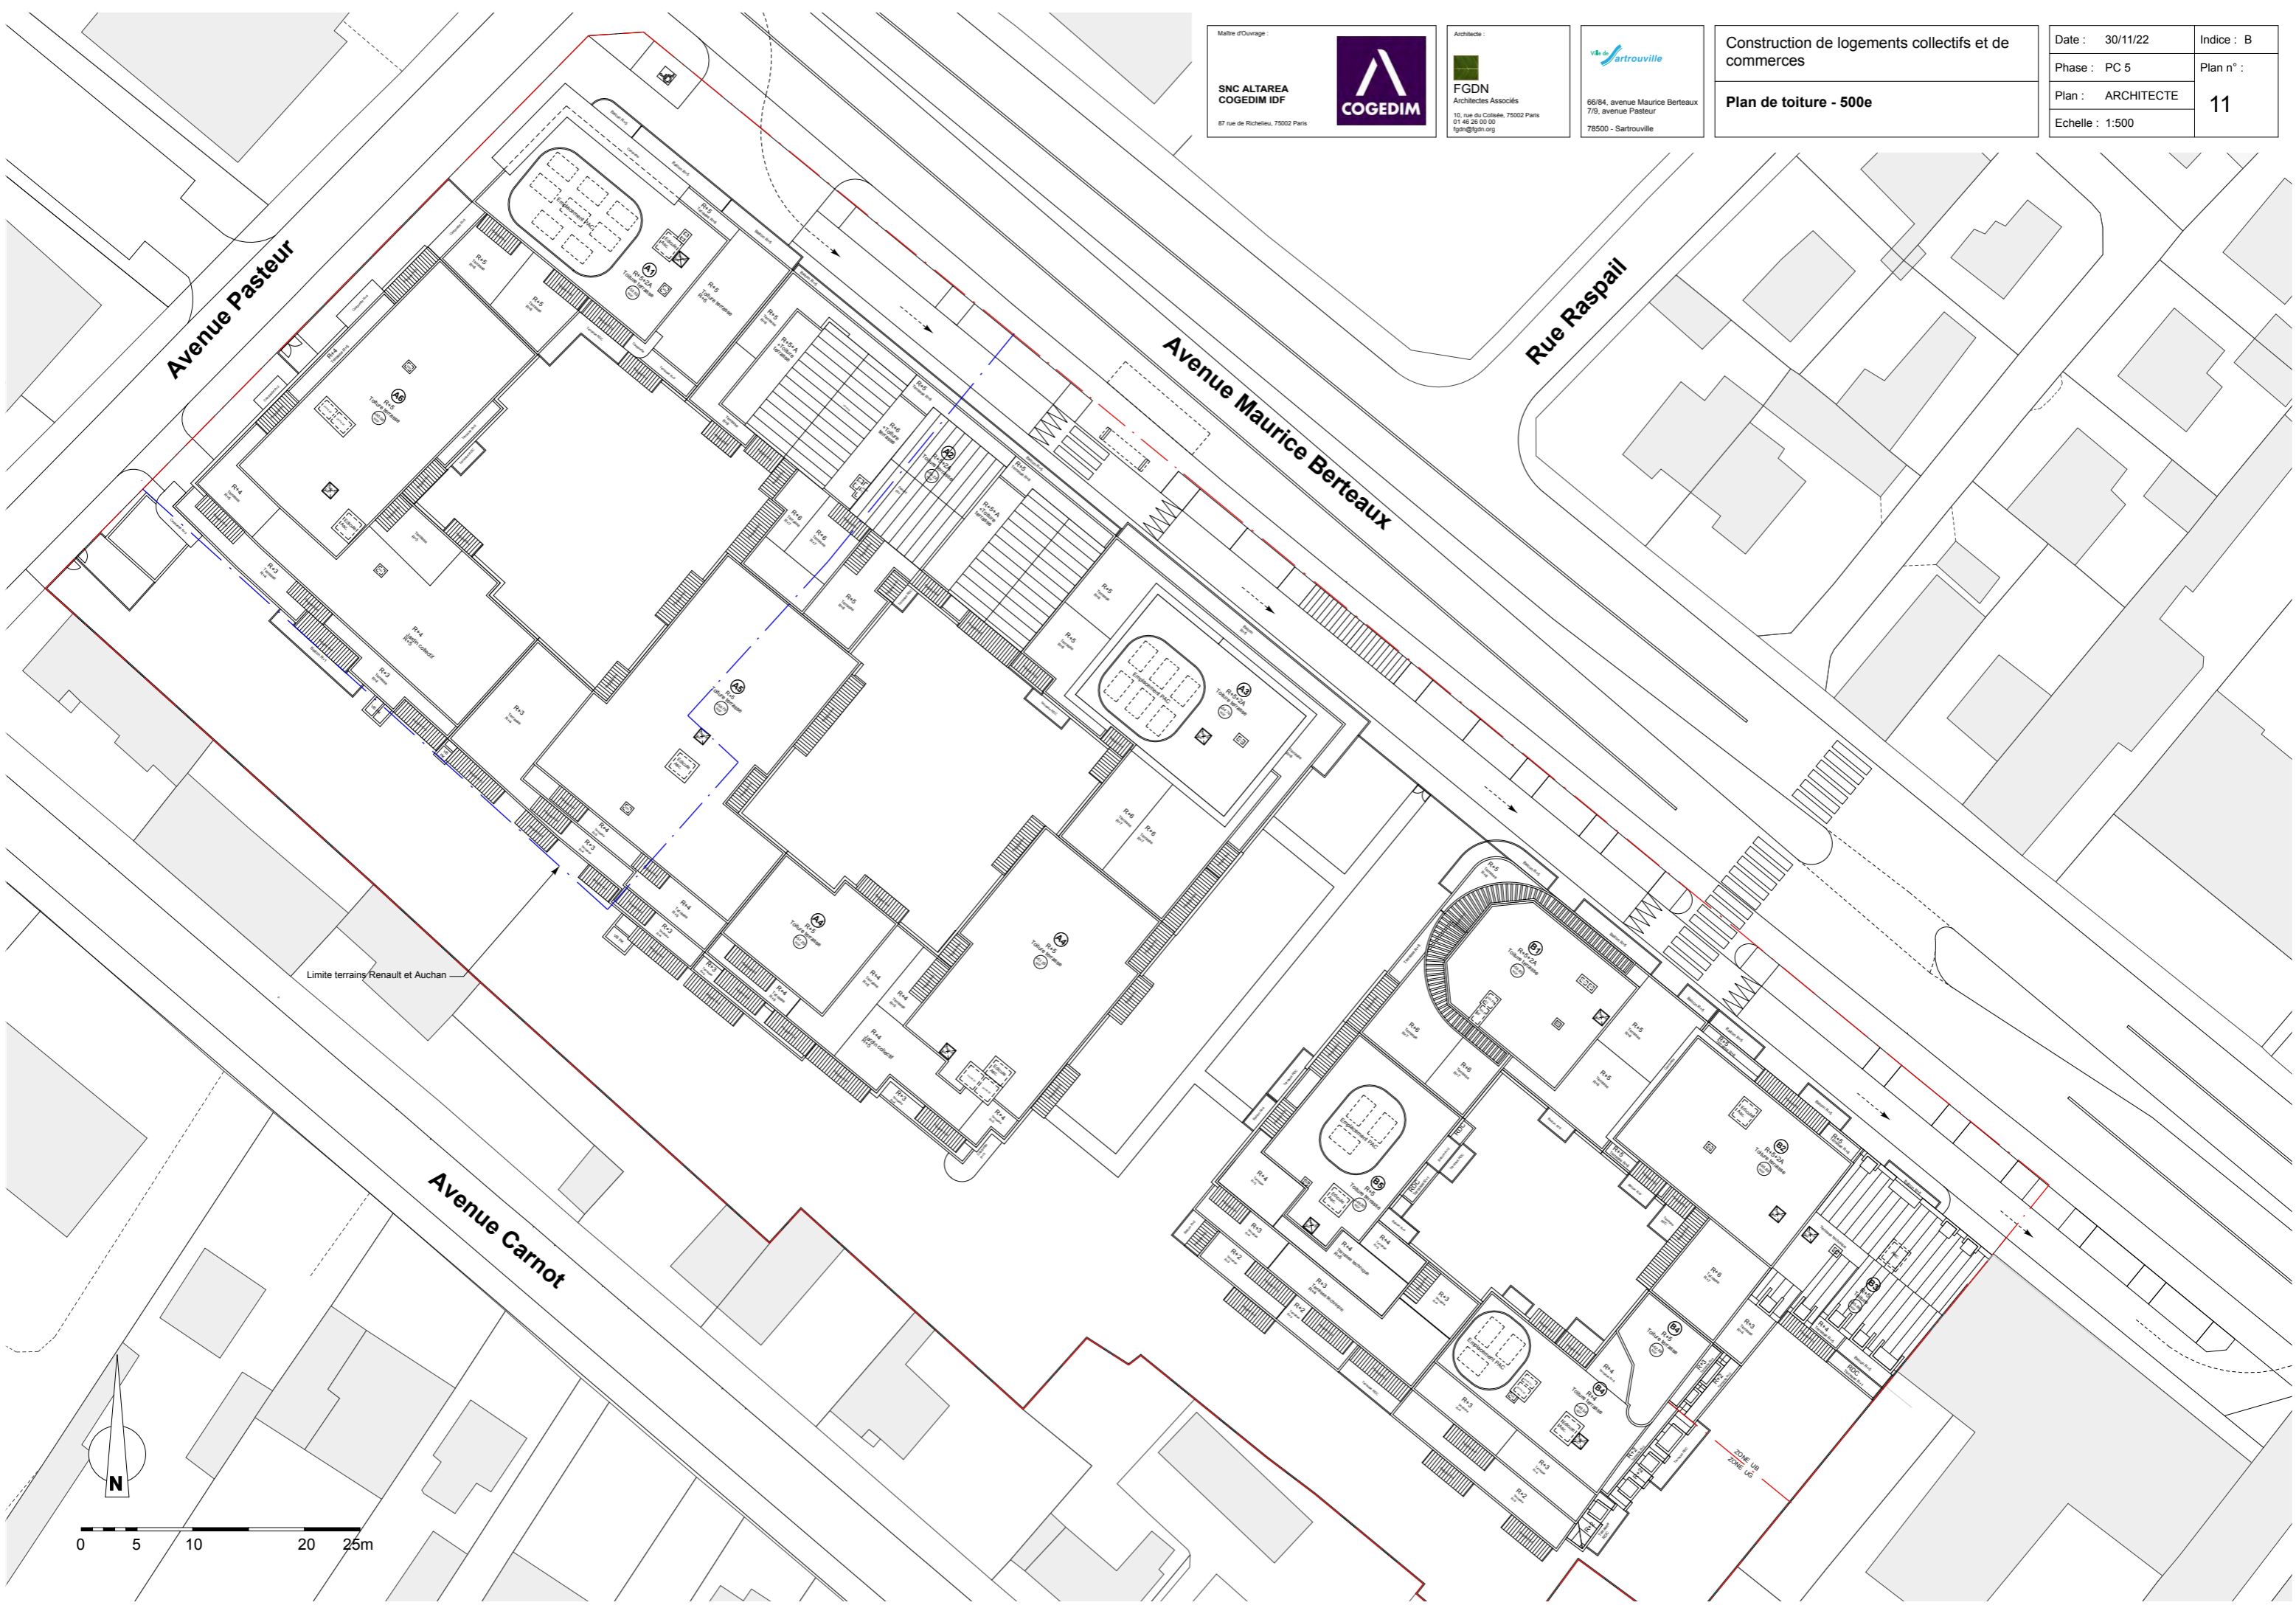

Limite terrains Renault et Auchan

ZONE UB
ZONE UC



Avenue Pasteur

Avenue Maurice Berteaux

Rue Raspail

Avenue Carnot

Limite terrains Renault et Auchan

ZONE UB
ZONE US

