


COMPARTIMENT 1 - 69 places
section minimale des VB : 4.14 m²
et des VH mécaniques: 2.07 m²

VH		VB	
VH 1 : 1.76m ²	VB 1 : 1.32m ²	VB 2 : 1.71m ²	
VH 2 : 0.50m ²	VB 6 : 0.41m ²	VB 7 : 0.98m ²	
Total : 2.26m²		Total : 4.42m²	

COMPARTIMENT 2 - 82 places +2 motos
section minimale des VB : 4.98 m²
et des VH mécaniques: 2.49 m²

VH		VB	
VH 3 : 2.49m ²	VB 3 : 1.55m ²	VB 4 : 1.50m ²	
Total : 2.49m²		VB 5 : 1.98m²	
		Total : 5.03m²	


TOTAL VELOS
180.30 m²

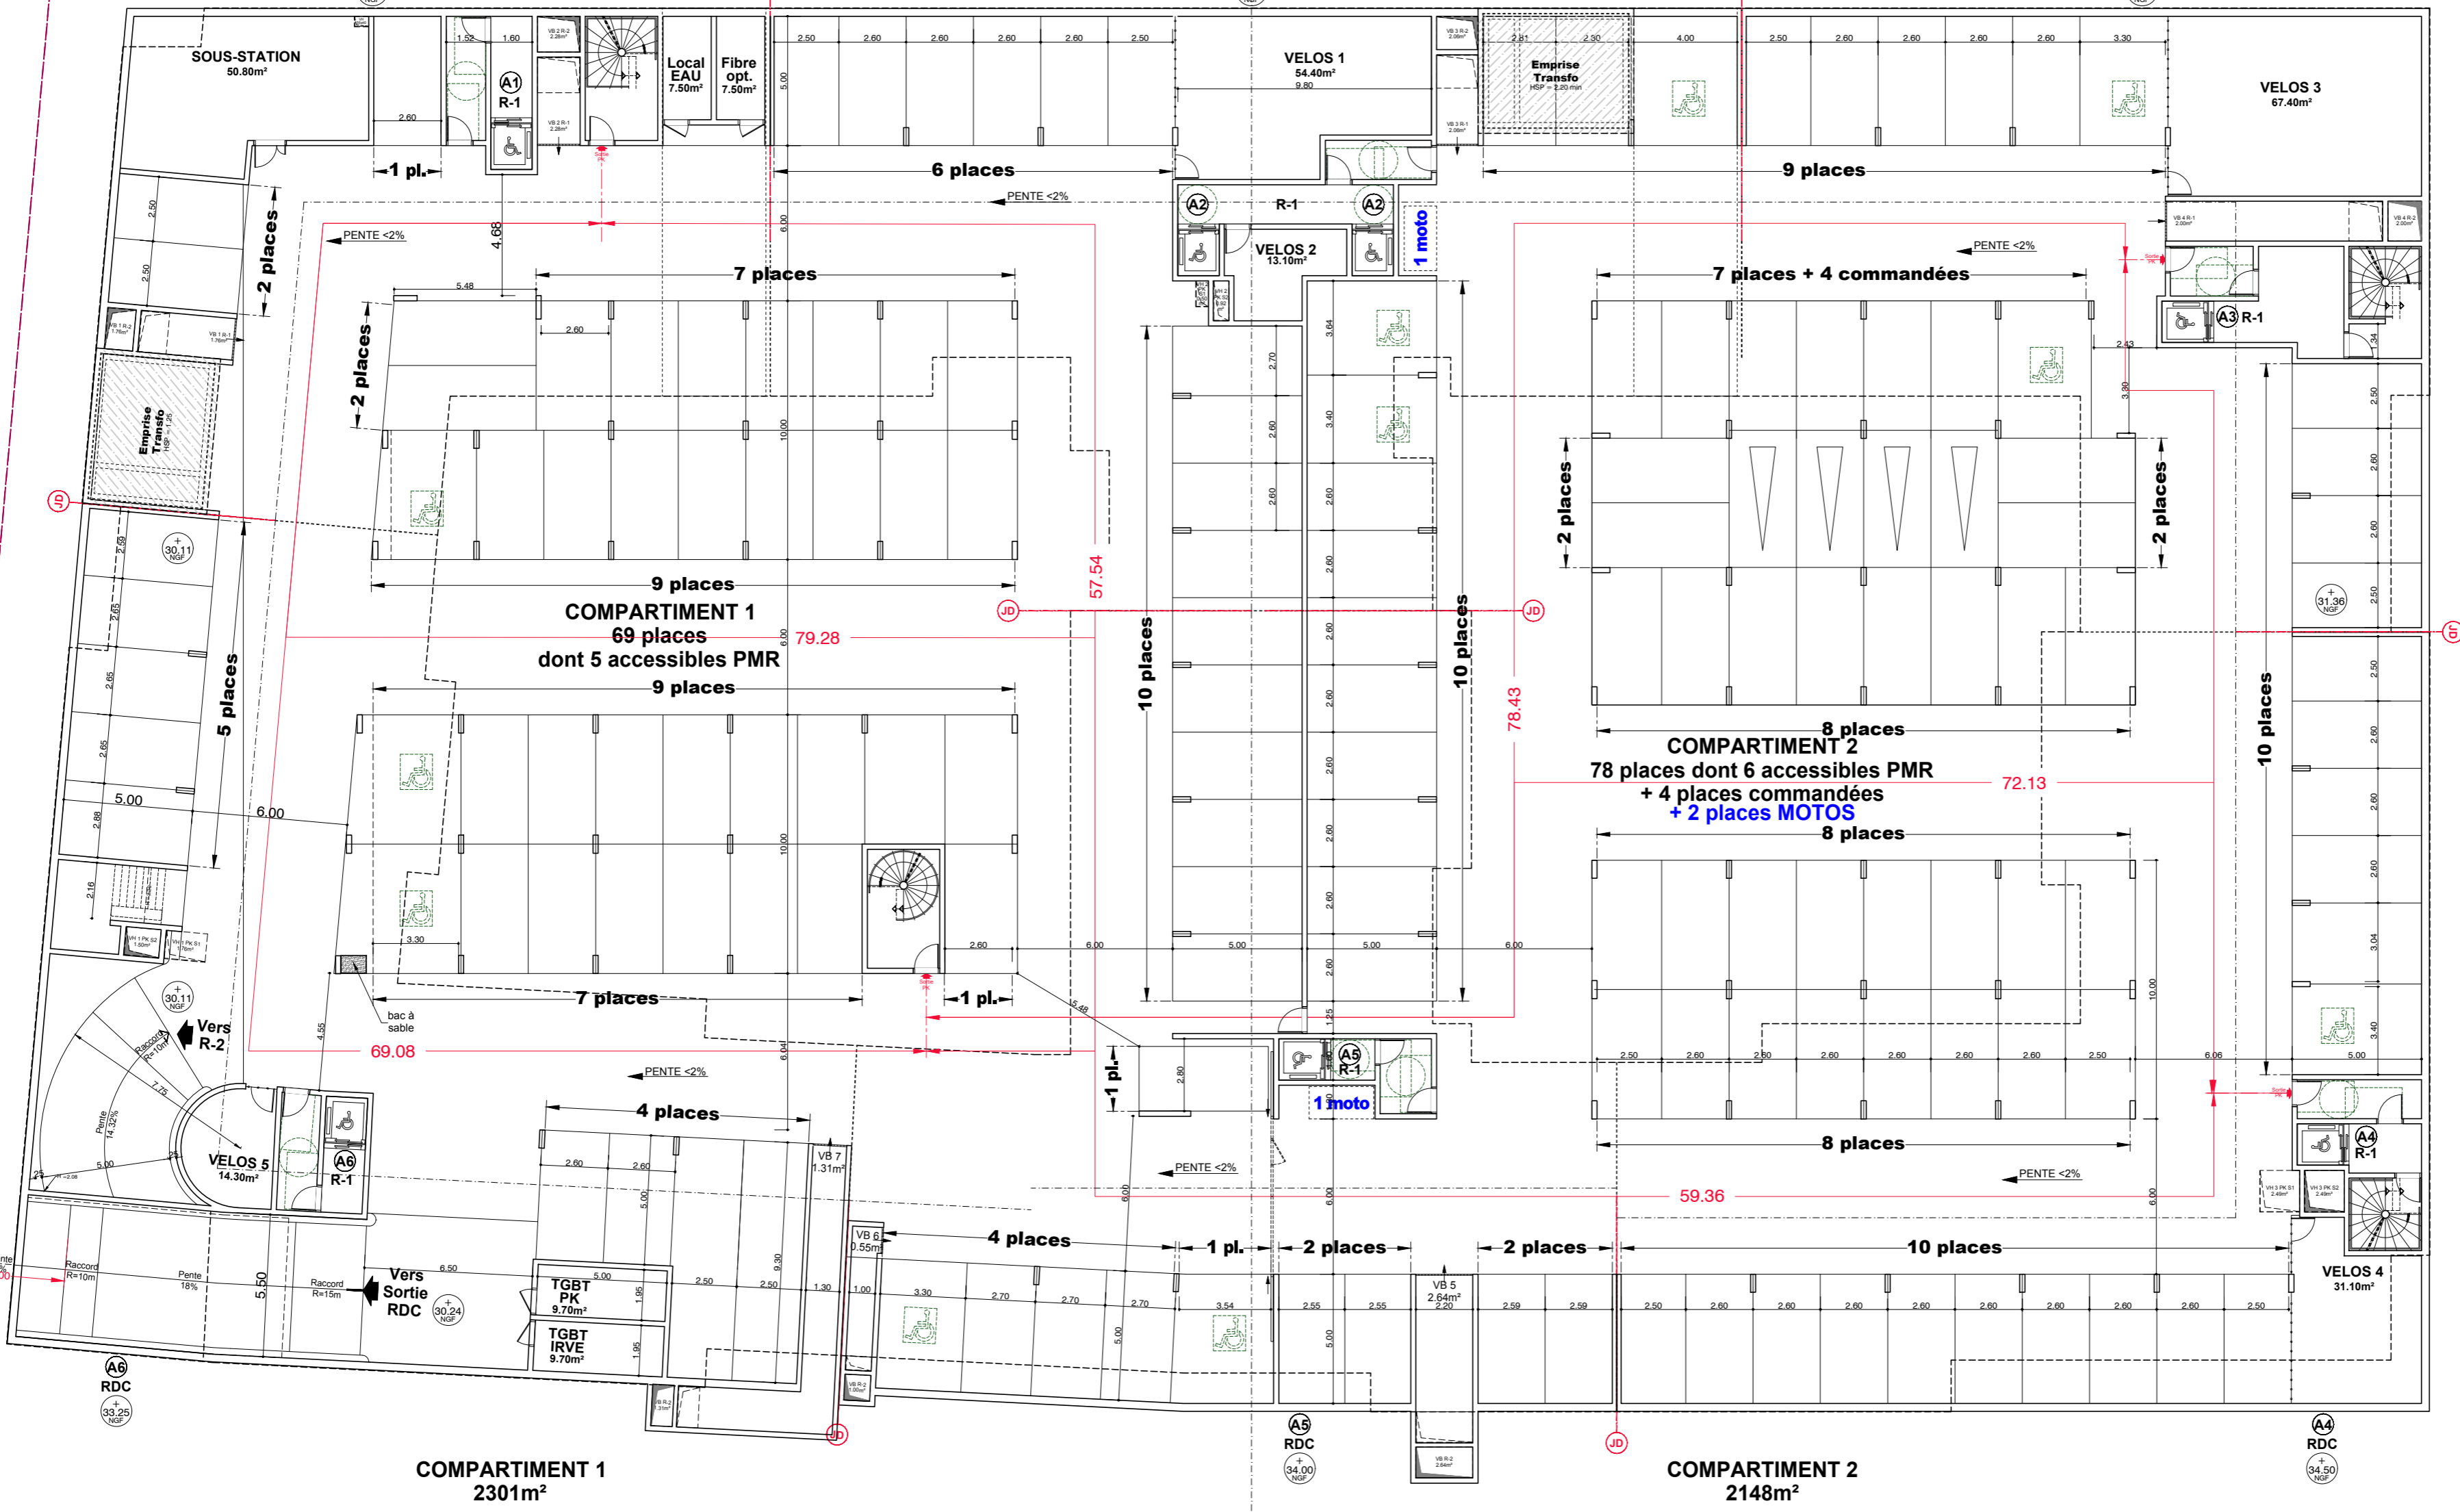

COMPARTIMENT 1
2301m²

COMPARTIMENT 2
2148m²

Accès
Parking

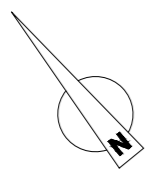


COMPARTIMENT 1 - 77 places
section minimale des VB : 4.62 m²
et des VH mécaniques: 2.31 m²

VH		VB	
VH 1 : 1.50m ²	VB 1 : 1.32m ²	VB 2 : 1.71m ²	
VH 2 : 0.92m ²	VB 6 : 0.75m ²	VB 7 : 0.98m ²	
Total : 2.42m²		Total : 4.76m²	

COMPARTIMENT 2 - 82 pl. + 2 motos
section minimale des VB : 4.98 m²
et des VH mécaniques: 2.49 m²

VH		VB	
VH 3 : 2.49m ²	VB 3 : 1.55m ²	VB 4 : 1.50m ²	
Total : 2.49m²		Total : 5.03m²	

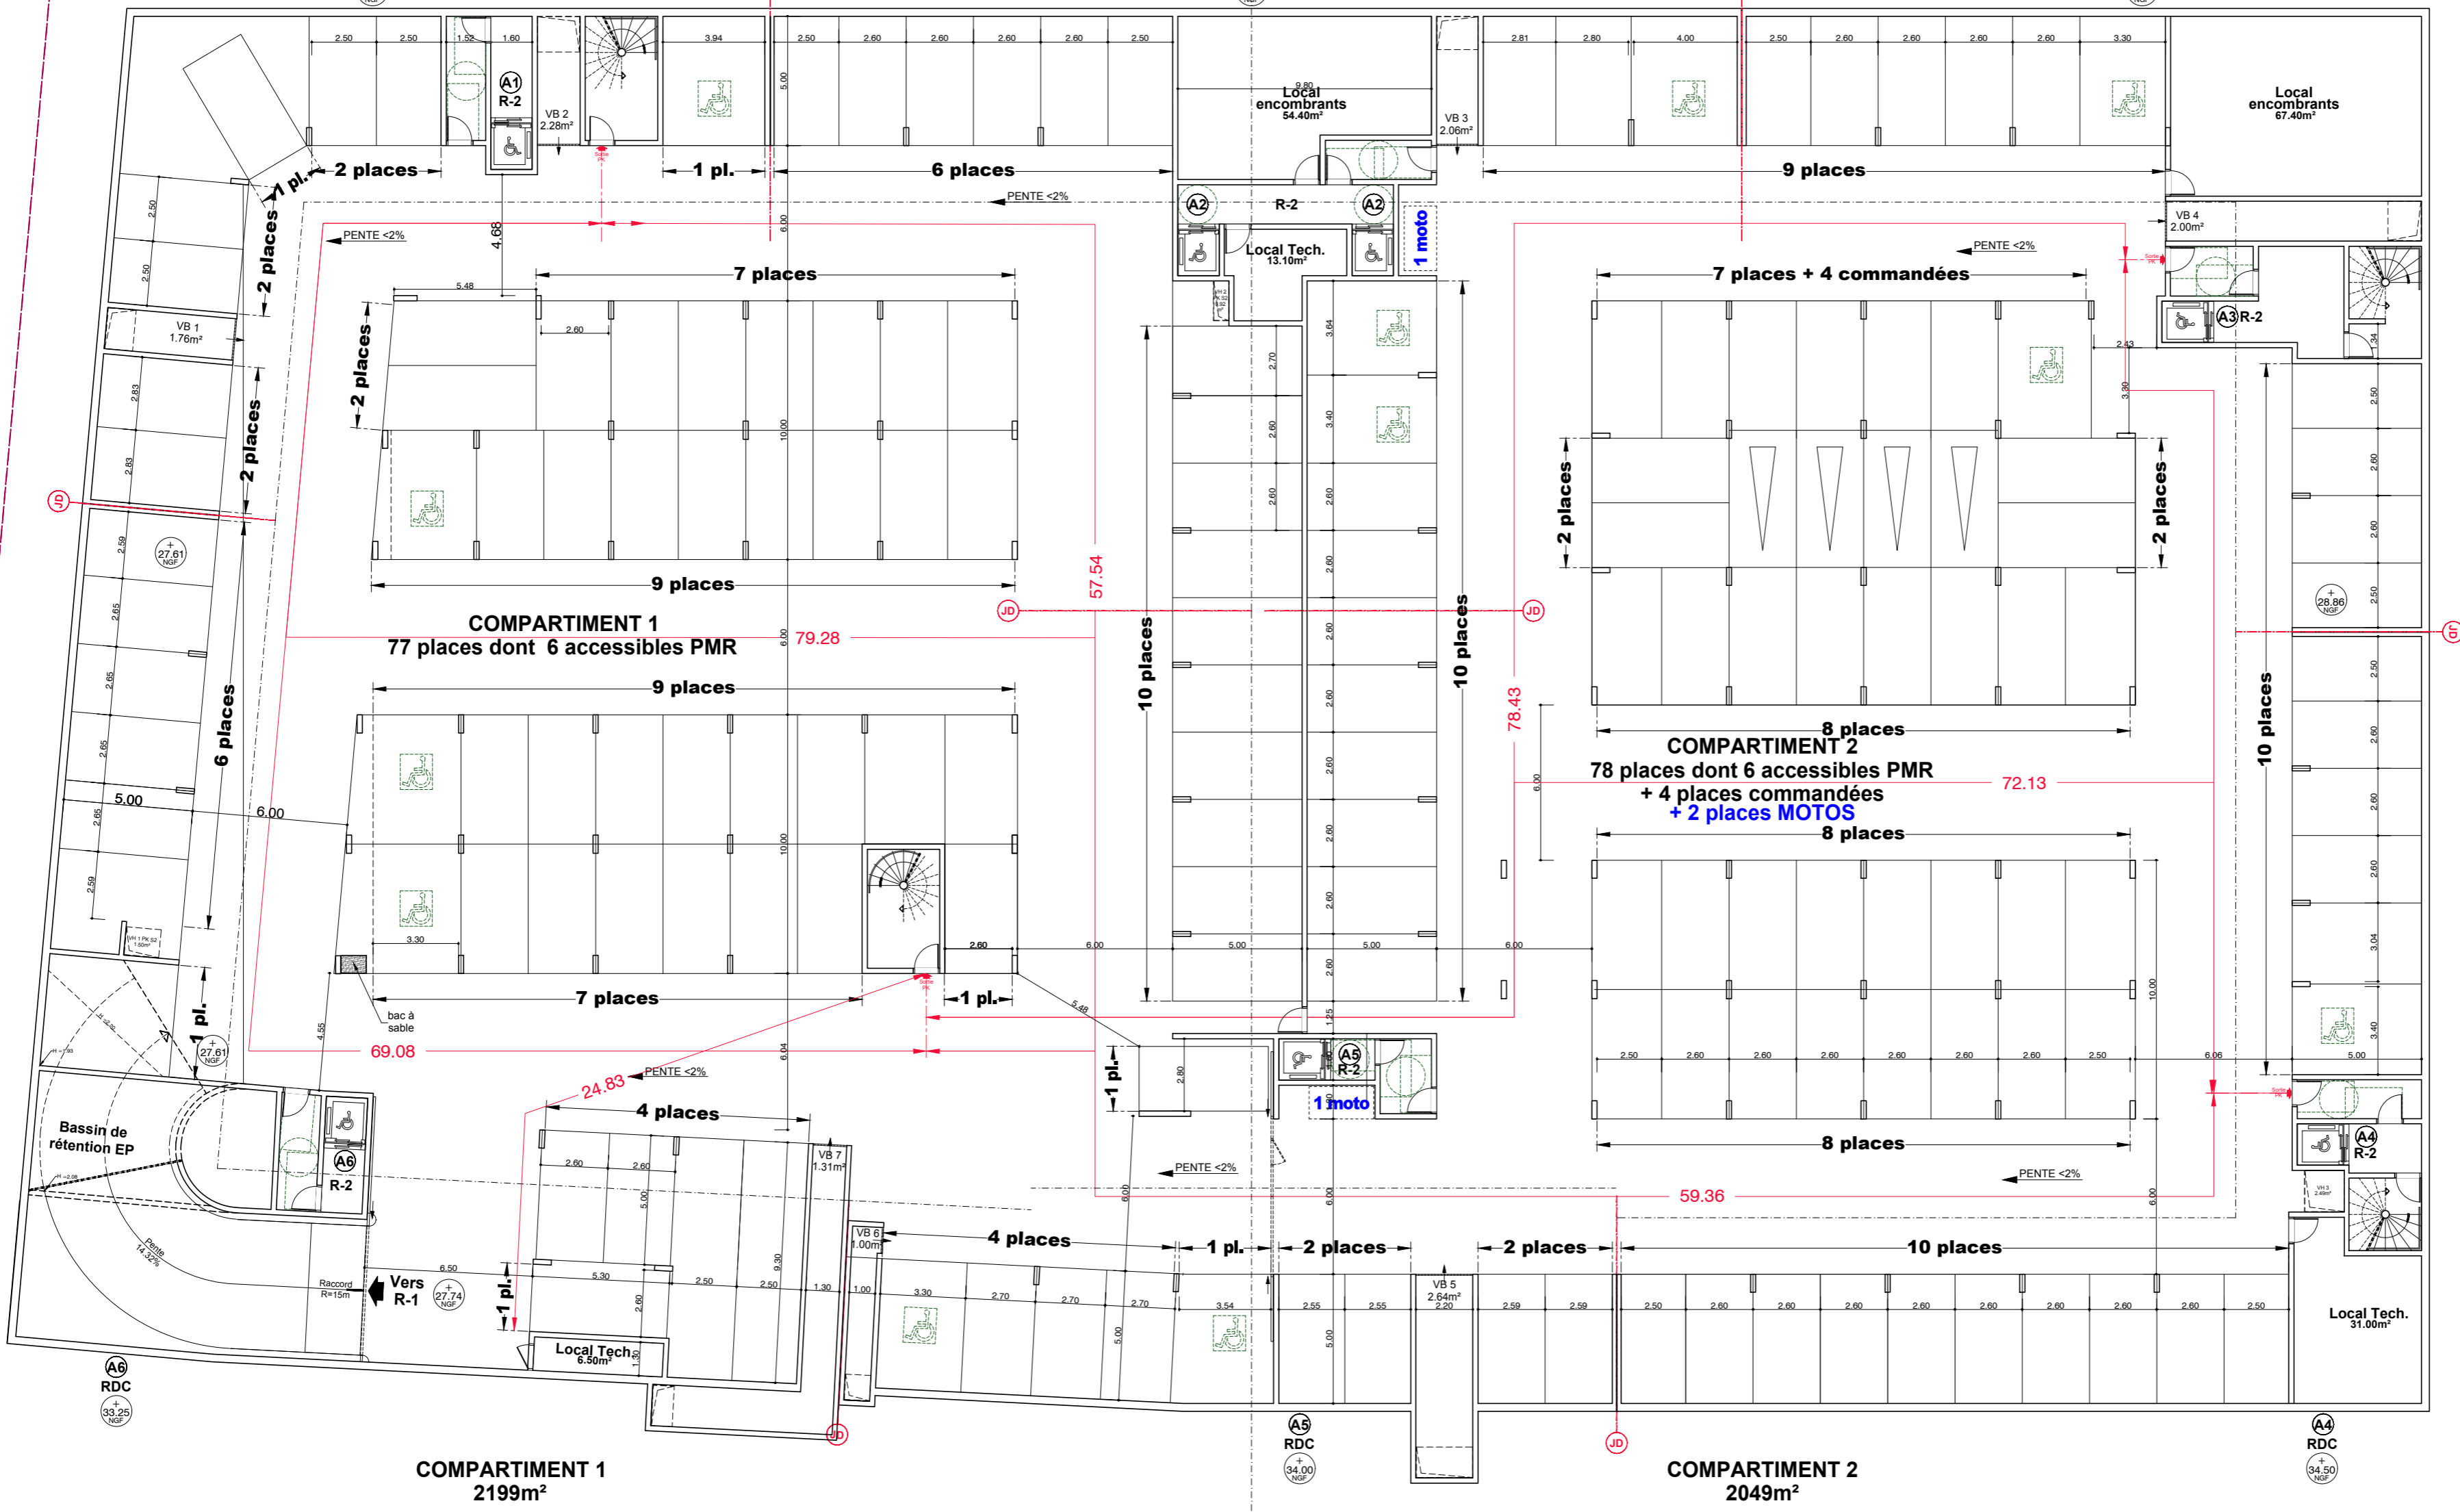

COMPARTIMENT 1
2199m²

COMPARTIMENT 2
2049m²