

Maitre d'Ouvrage :



**ALTAREA COGEDIM**  
87 rue de RICHELIEU  
75002 Paris

Architecte :



**FGDN**  
Architectes Associés  
10, rue du Colisée  
75008 Paris  
01 46 26 00 00 fgdn@fgdn.org


Ville de **Sartrouville**

Avenues  
Maurice Bertheaux,  
Carnot, Pasteur  
et Jean Jaures  
78500 SARTROUVILLE

CONSTRUCTIONS D'UN IMMEUBLE  
DE LOGEMENTS

**REZ-DE-CHAUSSEE**  
**Bâtiment A4**

Date : 30/11/2022	Indice : B
Phase : PC A01	Plan n° : <b>A4</b>
Plan : ARCHITECTE	<b>RDC</b>
Echelle : 1/200	

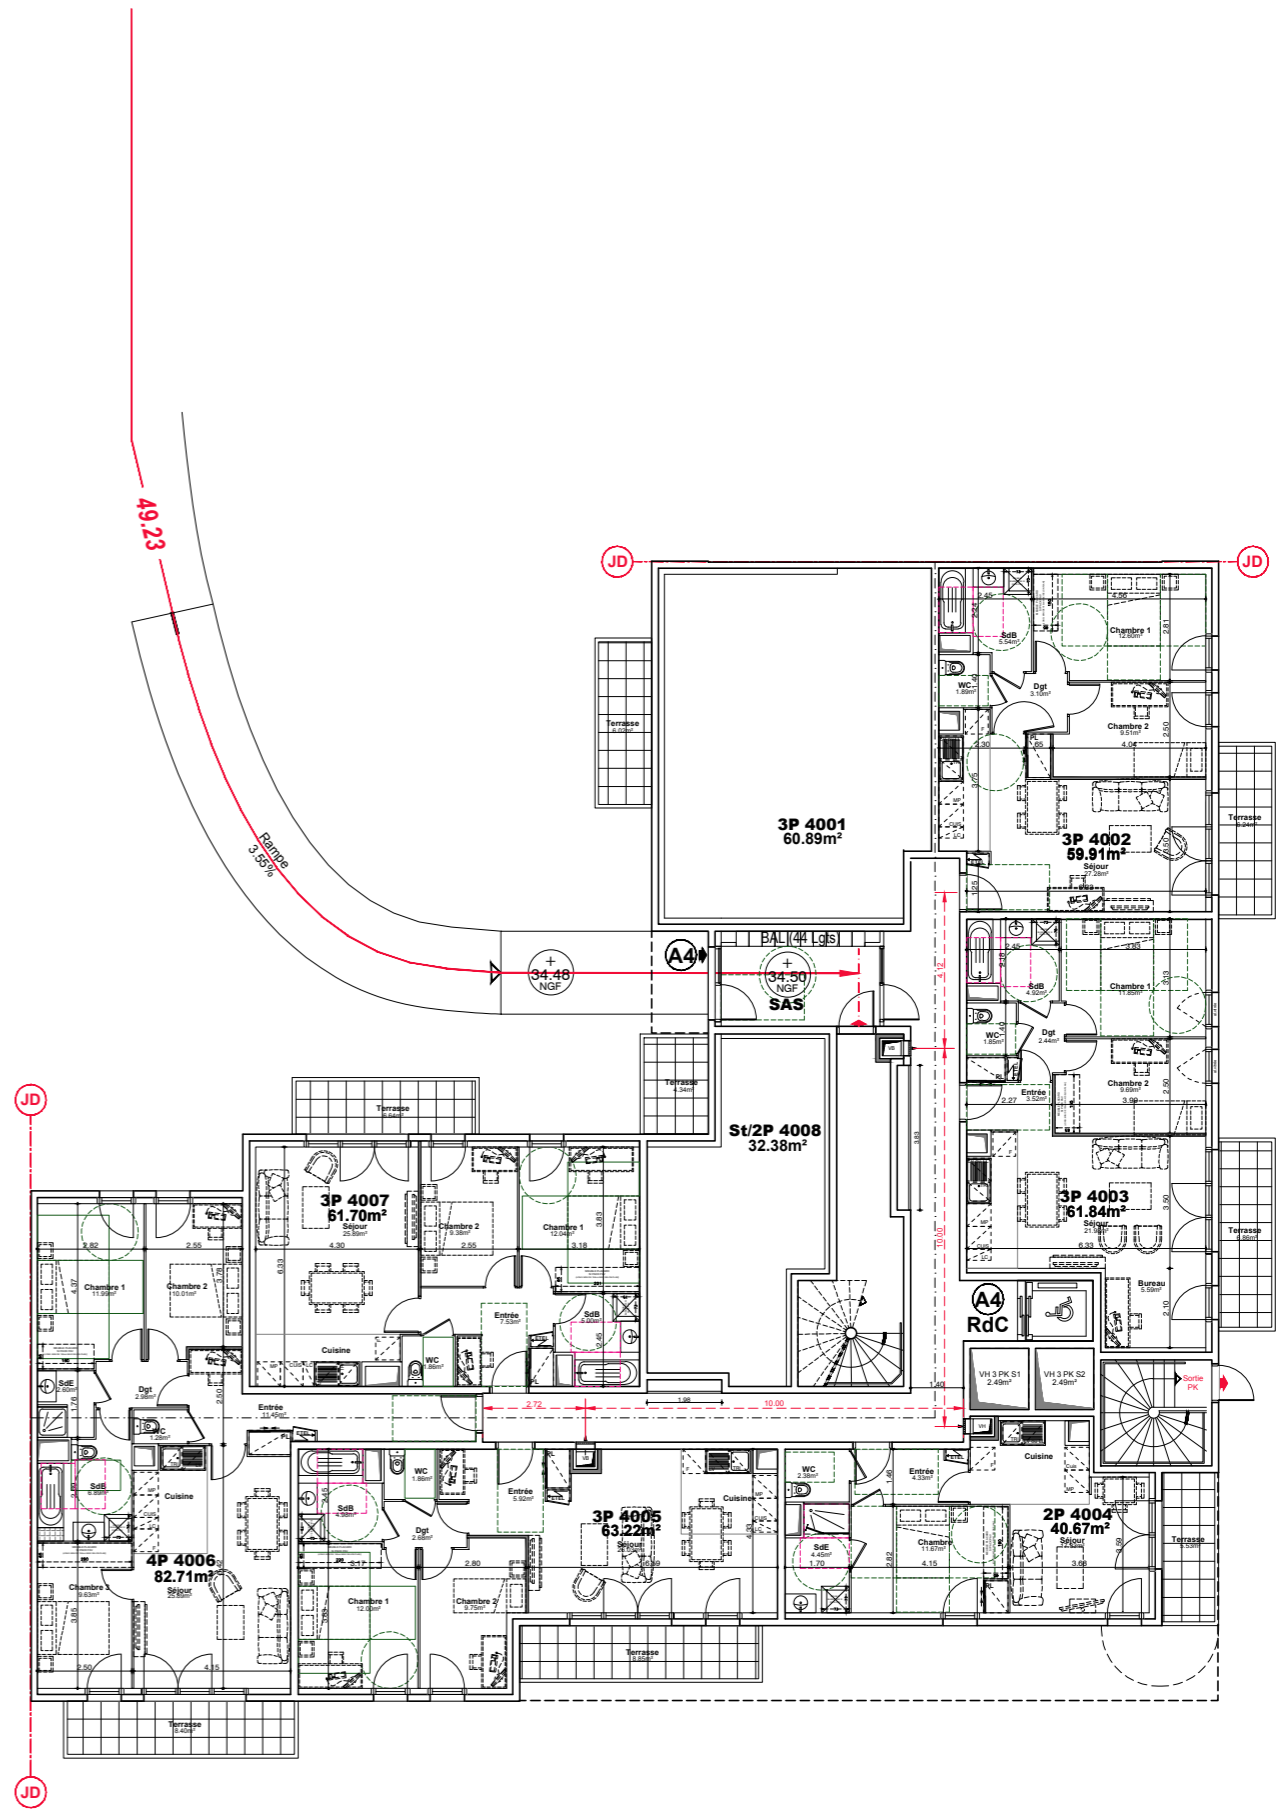

Maitre d'Ouvrage :



**ALTAREA COGEDIM**  
87 rue de RICHELIEU  
75002 Paris

Architecte :



**FGDN**  
Architectes Associés à urbanisme  
10, rue du Colisée  
75008 Paris  
01 46 26 00 00 fgdn@fgdn.org




Ville de **Sartrouville**

Avenues  
Maurice Bertheaux,  
Carnot, Pasteur  
et Jean Jaures  
78500 SARTROUVILLE

**CONSTRUCTIONS D'UN IMMEUBLE  
DE LOGEMENTS**

**1er ETAGE  
Bâtiment A4**

Date : 30/11/2022	Indice : B
Phase : PC A01	Plan n° : <b>A4</b>
Plan : ARCHITECTE	<b>R+1</b>
Echelle : 1/200	

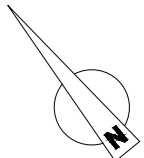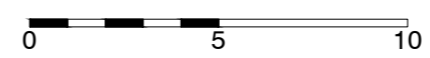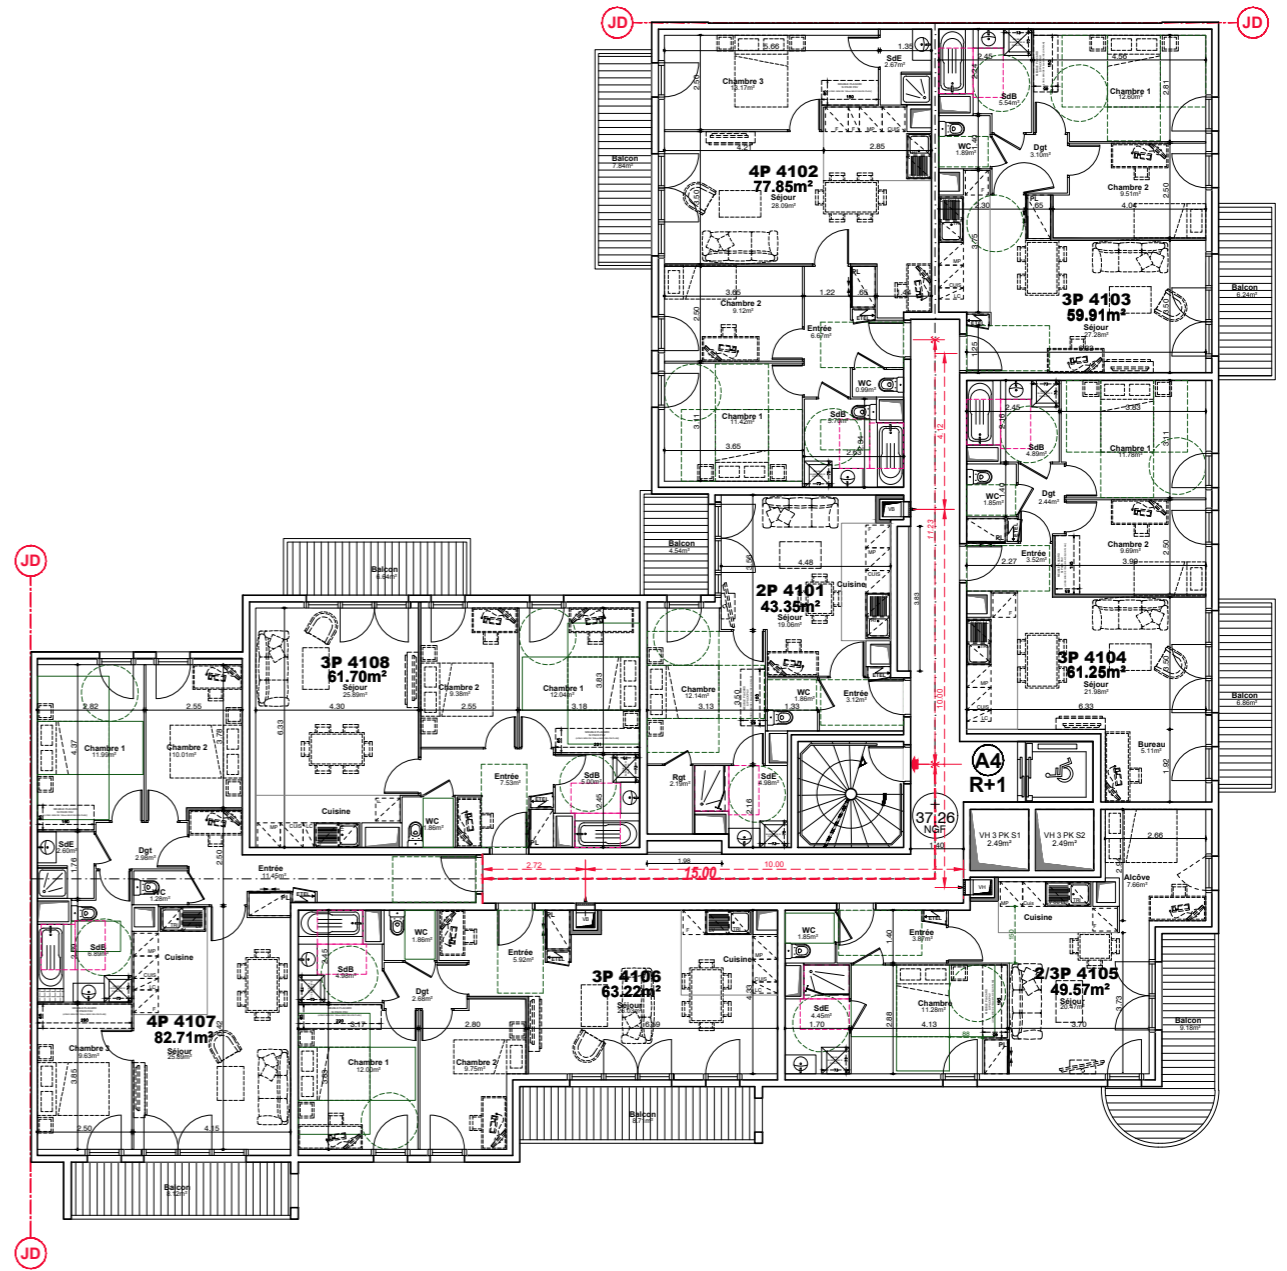

Maitre d'Ouvrage :



**ALTAREA COGEDIM**  
87 rue de RICHELIEU  
75002 Paris

Architecte :



**FGDN**  
Architectes Associés à urbanisme  
10, rue du Colisée  
75008 Paris  
01 46 26 00 00 fgdn@fgdn.org




Ville de **Sartrouville**

Avenues  
Maurice Bertheaux,  
Carnot, Pasteur  
et Jean Jaures  
78500 SARTROUVILLE

**CONSTRUCTIONS D'UN IMMEUBLE  
DE LOGEMENTS**

**2ème ETAGE**  
**Bâtiment A4**

Date : 30/11/2022	Indice : B
Phase : PC A01	Plan n° : <b>A4</b>
Plan : ARCHITECTE	<b>R+2</b>
Echelle : 1/200	

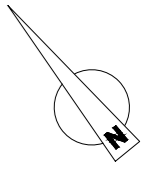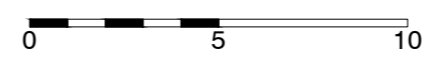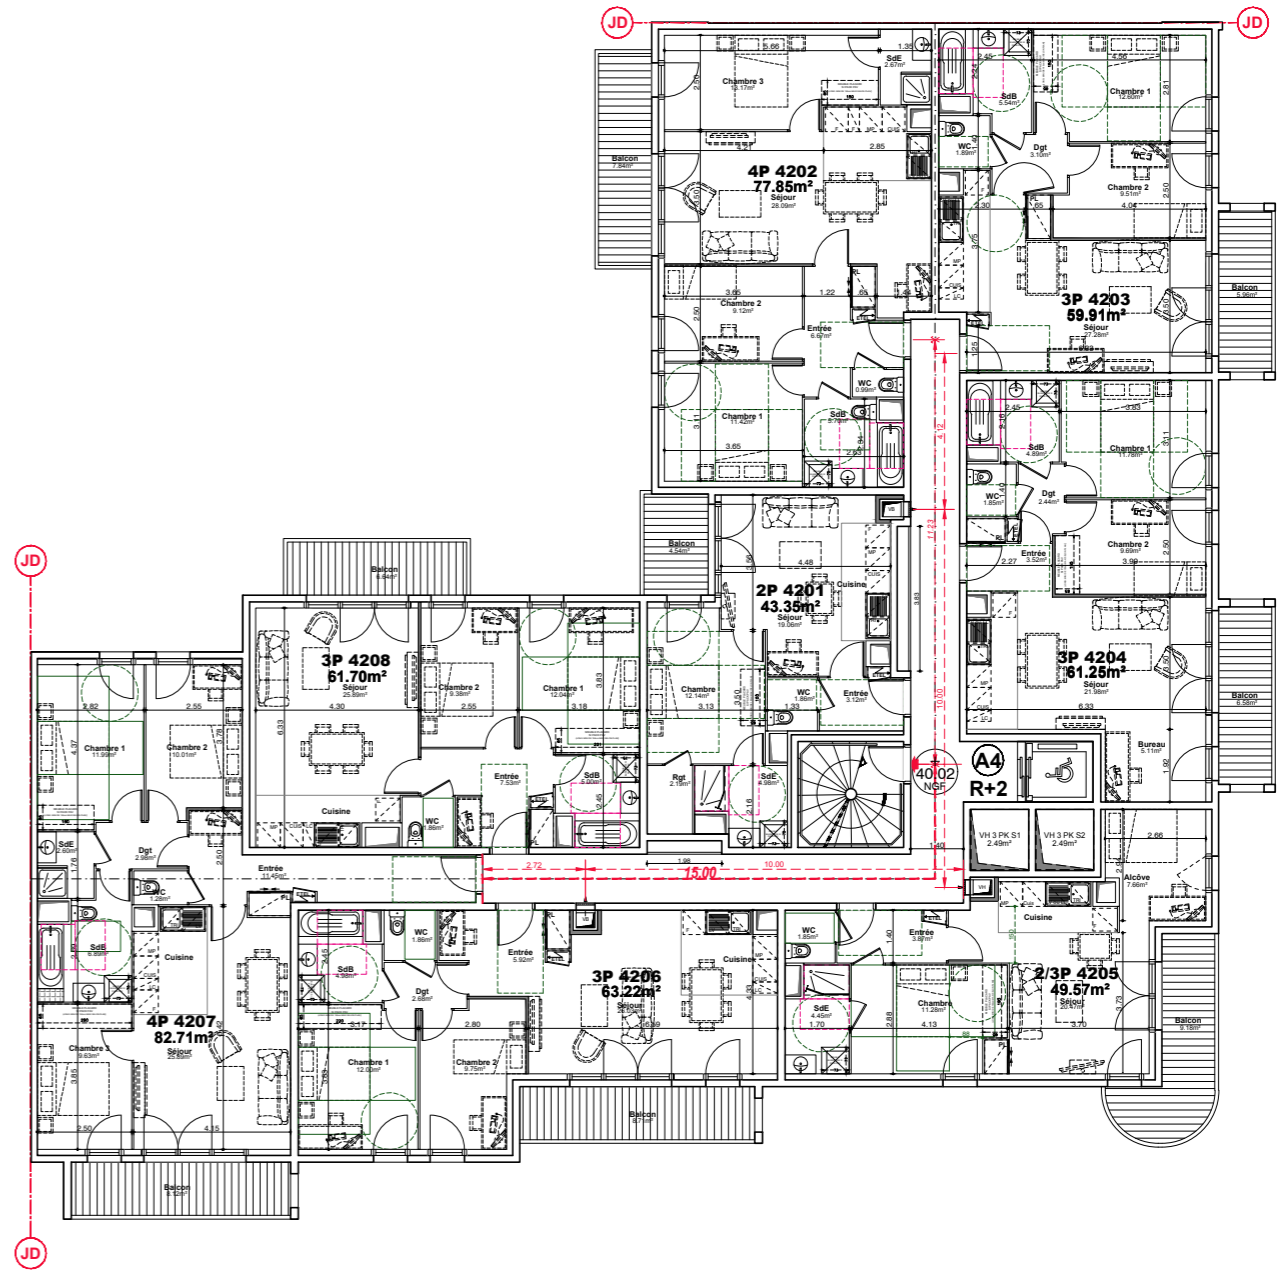

Maitre d'Ouvrage :



**ALTAREA COGEDIM**  
87 rue de RICHELIEU  
75002 Paris

Architecte :



**FGDN**  
Architectes Associés  
10, rue du Colisée  
75008 Paris  
01 46 26 00 00 fgdn@fgdn.org




Ville de **Sartrouville**

Avenues  
Maurice Bertheaux,  
Carnot, Pasteur  
et Jean Jaurès  
78500 SARTROUVILLE

CONSTRUCTIONS D'UN IMMEUBLE  
DE LOGEMENTS

**3ème ETAGE**  
**Bâtiment A4**

Date : 30/11/2022	Indice : B
Phase : PC A01	Plan n° : <b>A4</b>
Plan : ARCHITECTE	<b>R+3</b>
Echelle : 1/200	

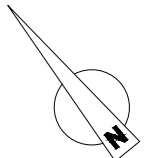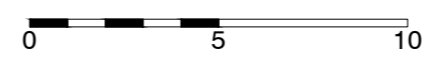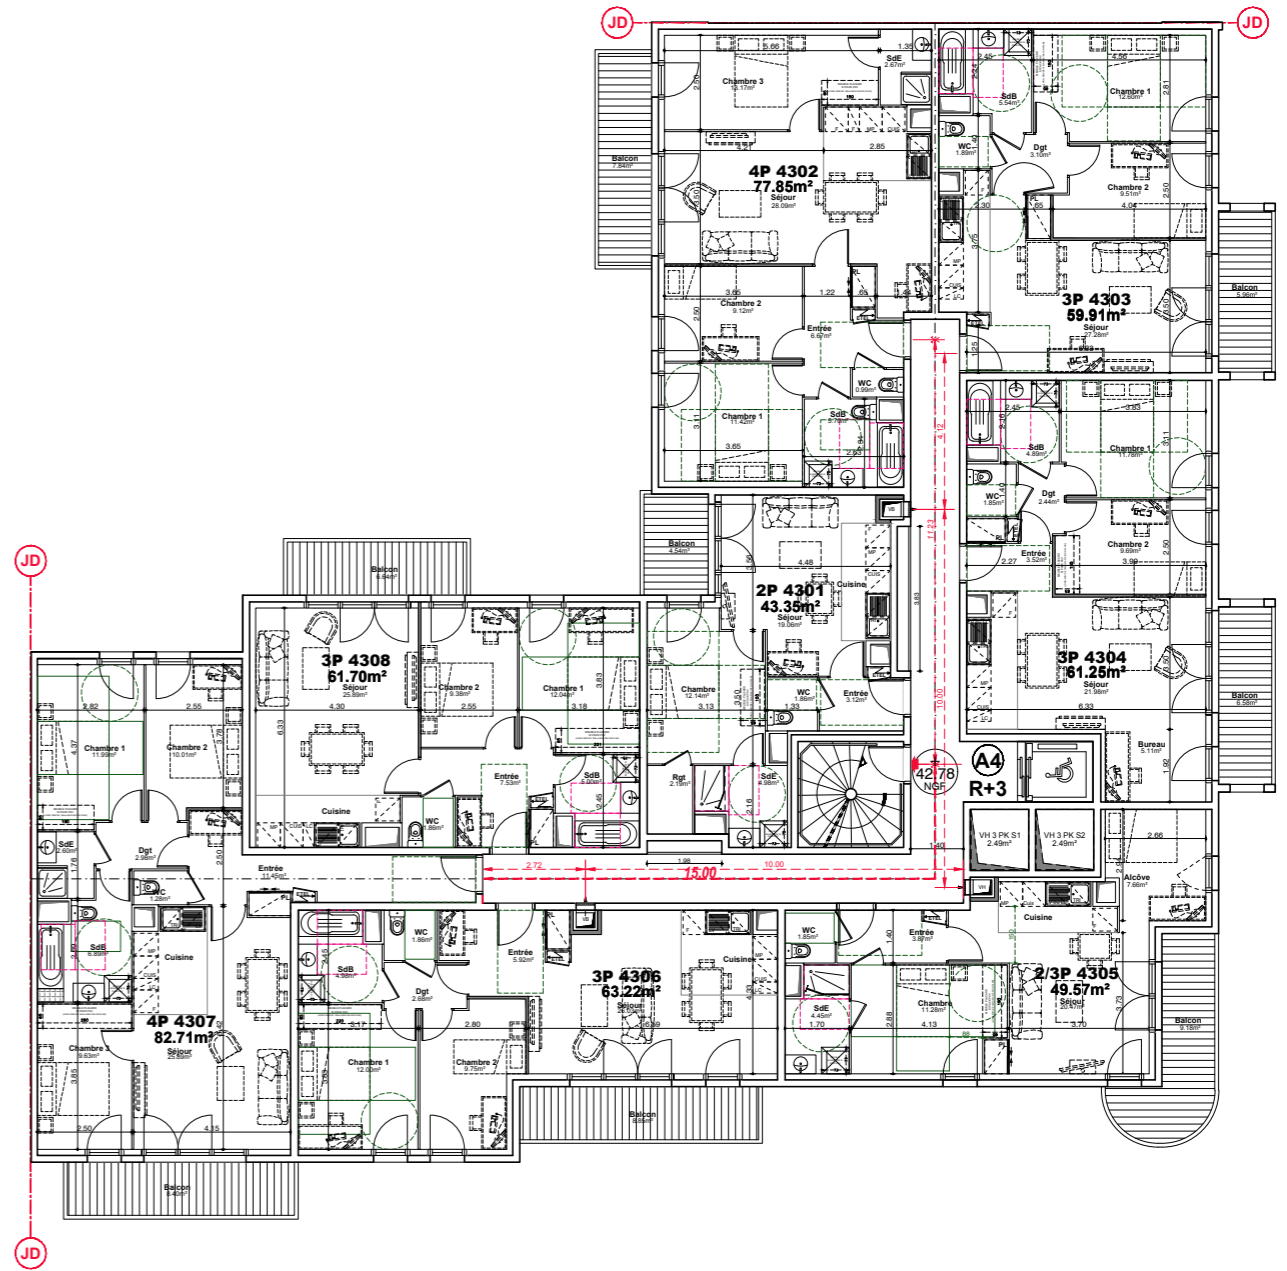

Maitre d'Ouvrage :



**ALTAREA COGEDIM**  
87 rue de RICHELIEU  
75002 Paris

Architecte :



**FGDN**  
Architectes Associés  
10, rue du Collège  
75008 Paris  
01 46 26 00 00 fgdn@fgdn.org




Ville de **Sartrouville**

Avenues  
Maurice Berteaux,  
Carnot, Pasteur  
et Jean Jaures  
78500 SARTROUVILLE

CONSTRUCTIONS D'UN IMMEUBLE  
DE LOGEMENTS

**4ème ETAGE**  
**Bâtiment A4**

Date : 30/11/2022	Indice : B
Phase : PC A01	Plan n° : <b>A4</b>
Plan : ARCHITECTE	<b>R+4</b>
Echelle : 1/200	

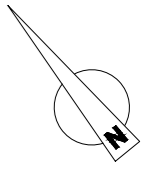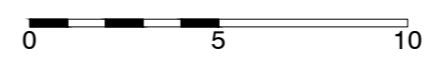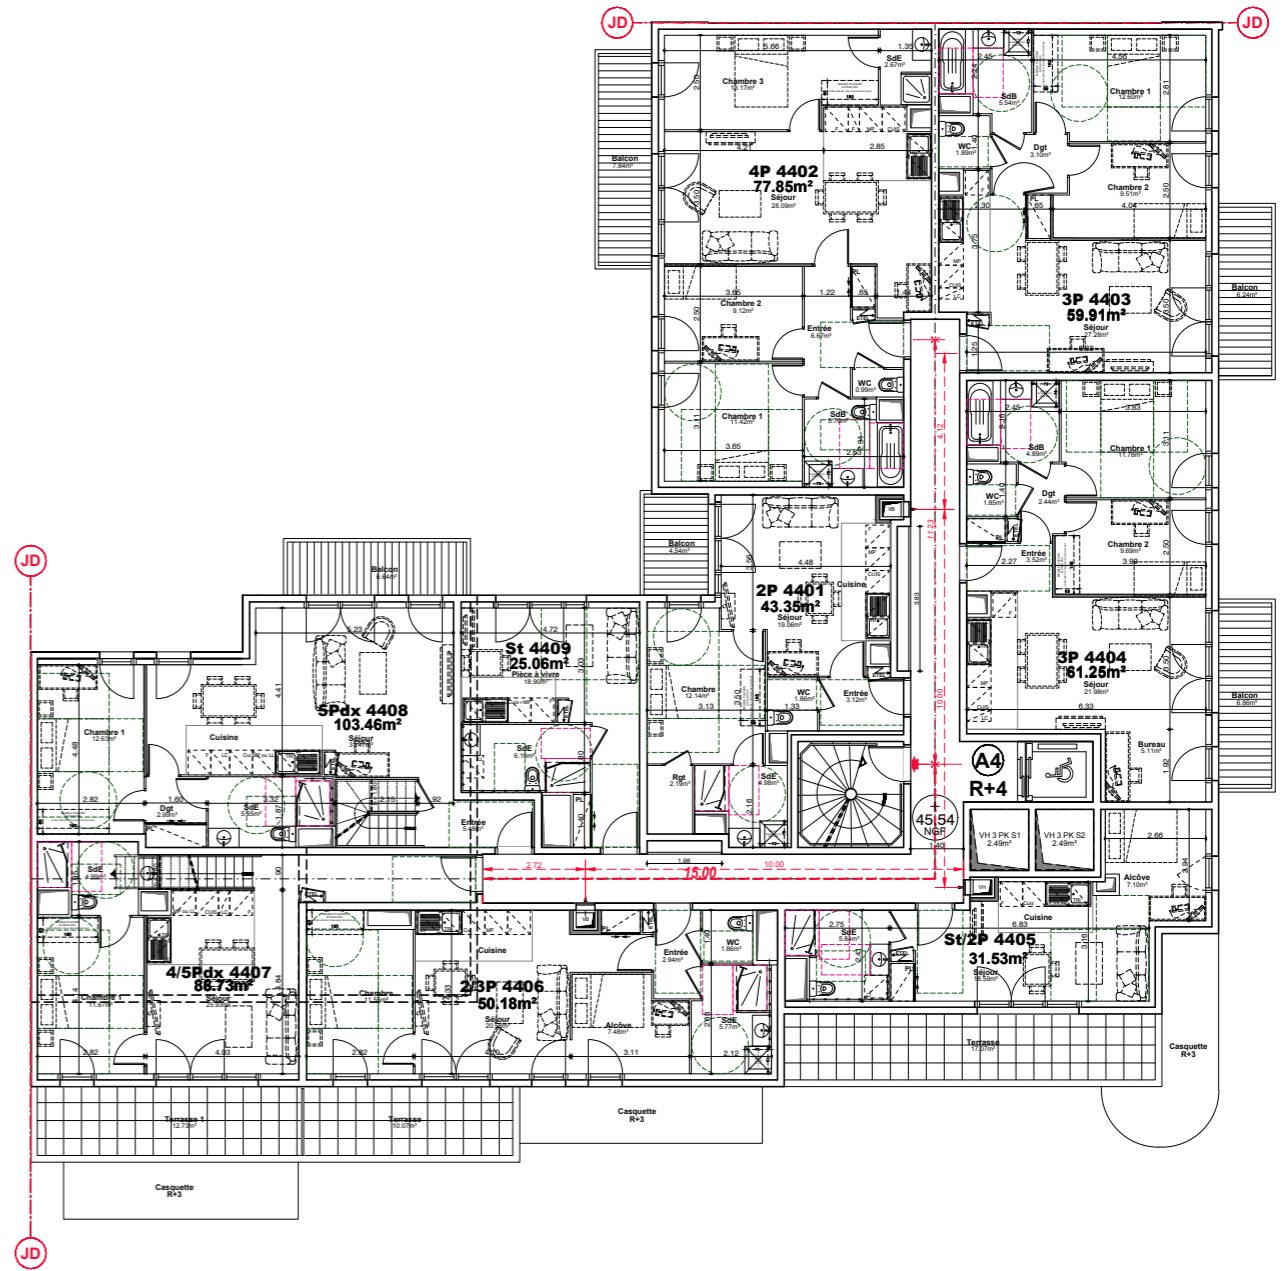

Maitre d'Ouvrage :



**ALTAREA COGEDIM**  
87 rue de RICHELIEU  
75002 Paris

Architecte :



**FGDN**  
Architectes Associés à urbanisme  
10, rue du Collège  
75008 Paris  
01 46 26 00 00 fgdn@fgdn.org

Ville de **Sartrouville**

Avenues  
Maurice Berteaux,  
Carnot, Pasteur  
et Jean Jaurès  
78500 SARTROUVILLE

CONSTRUCTIONS D'UN IMMEUBLE  
DE LOGEMENTS

**5ème ETAGE**  
**Bâtiment A4**

Date : 30/11/2022    Indice : B

Phase : PC A01    Plan n° : **A4**

Plan : ARCHITECTE    **R+5**

Echelle : 1/200

