

Maitre d'Ouvrage :



ALTAREA COGEDIM
87 rue de RICHELIEU
75002 Paris

Architecte :



FGDN
Architectes Associés à urbanisme
10, rue du Collège
75008 Paris
01 46 26 00 00 fgdn@fgdn.org


Ville de **Sartrouville**

Avenues
Maurice Berteaux,
Carnot, Pasteur
et Jean Jaures
78500 SARTROUVILLE

CONSTRUCTIONS D'UN IMMEUBLE
DE LOGEMENTS

REZ-DE-CHAUSSEE
Bâtiment A5

Date : 30/11/2022	Indice : B
Phase : PC A01	Plan n° : A5
Plan : ARCHITECTE	RDC
Echelle : 1/200	

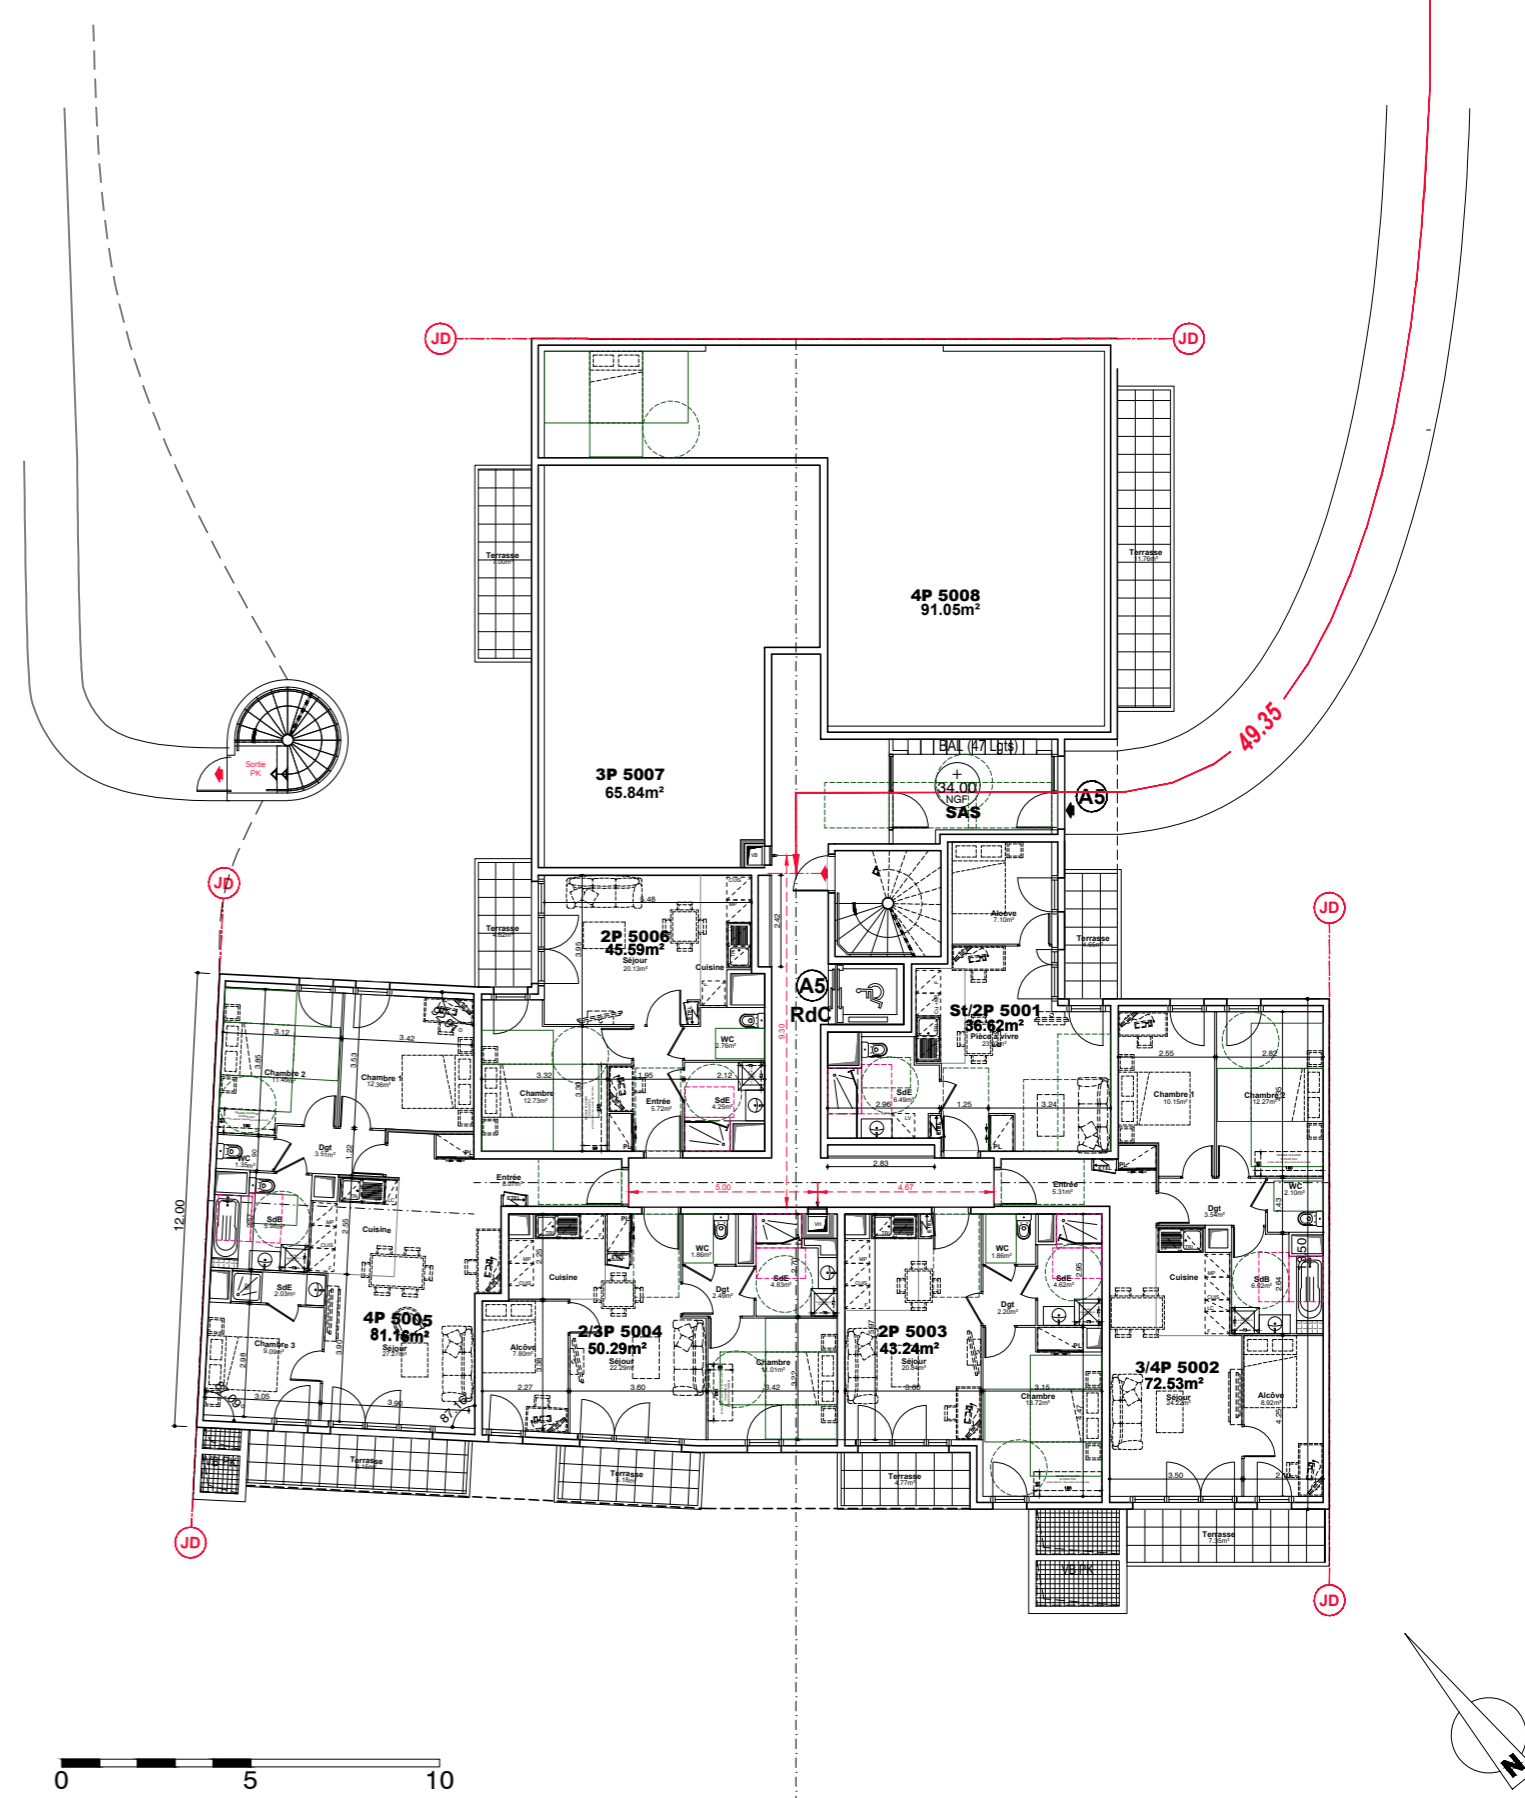

Maitre d'Ouvrage :



ALTAREA COGEDIM
87 rue de RICHELIEU
75002 Paris

Architecte :



FGDN
Architectes Associés à urbanisme
10, rue du Collisée
75008 Paris
01 46 26 00 00 fgdn@fgdn.org



Ville de **Sartrouville**



Avenues
Maurice Berteaux,
Carnot, Pasteur
et Jean Jaures
78500 SARTROUVILLE

**CONSTRUCTIONS D'UN IMMEUBLE
DE LOGEMENTS**

1er ETAGE
Bâtiment A5

Date : 30/11/2022	Indice : B
Phase : PC A01	Plan n° :
Plan : ARCHITECTE	A5
Echelle : 1/200	R+1

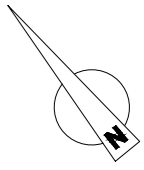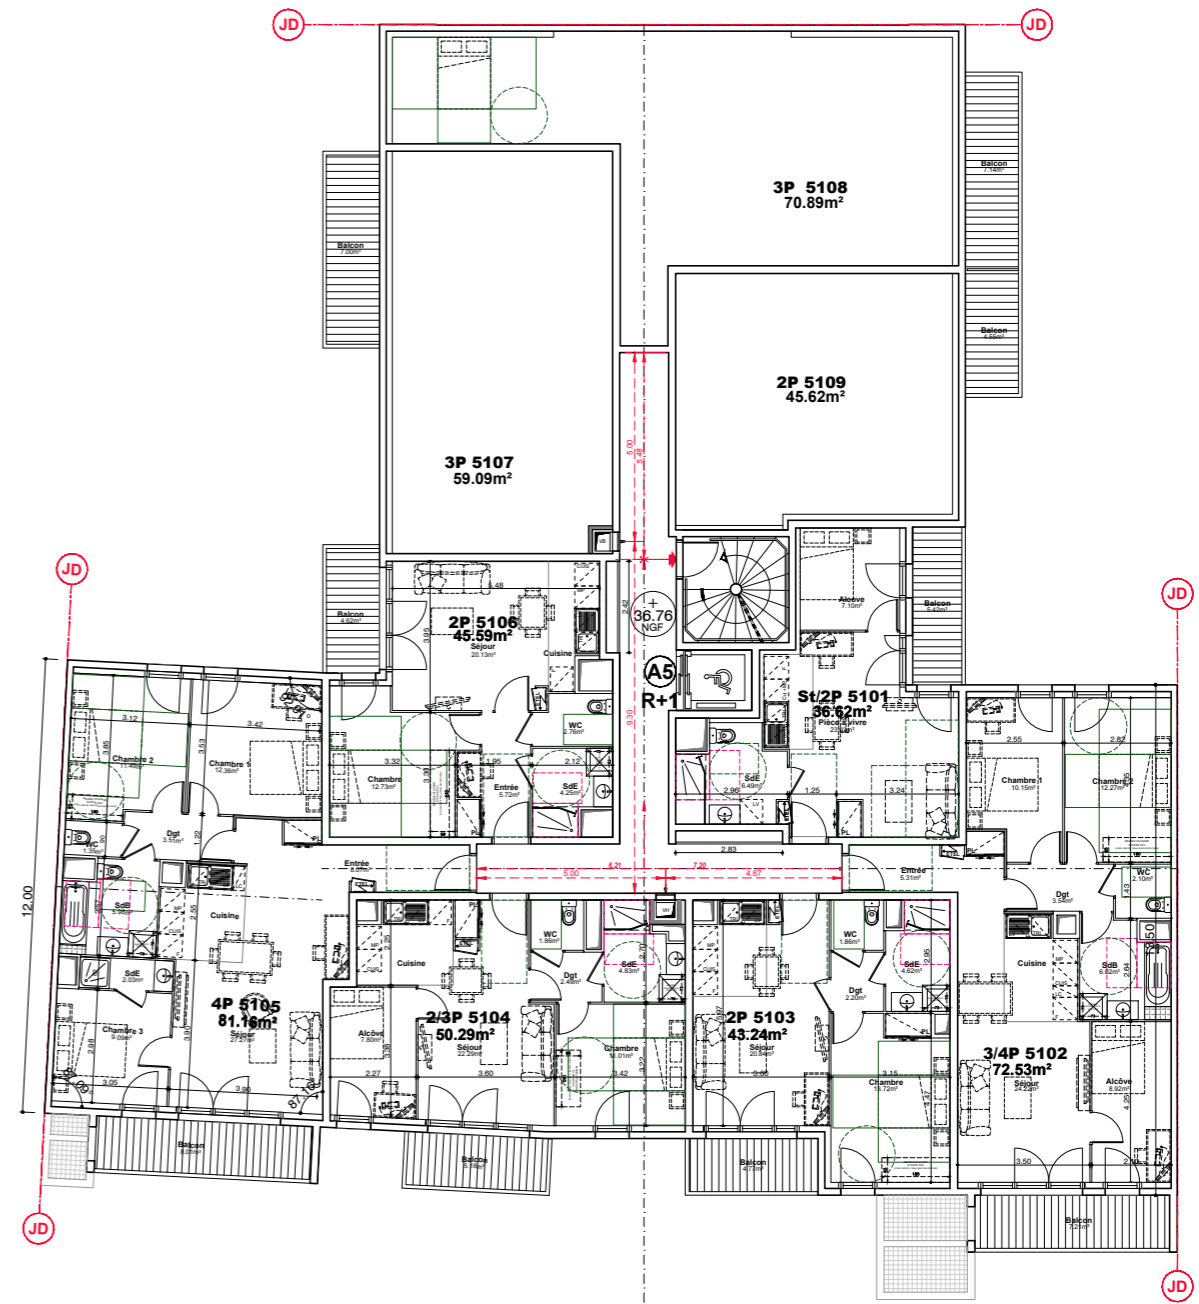

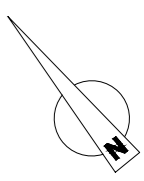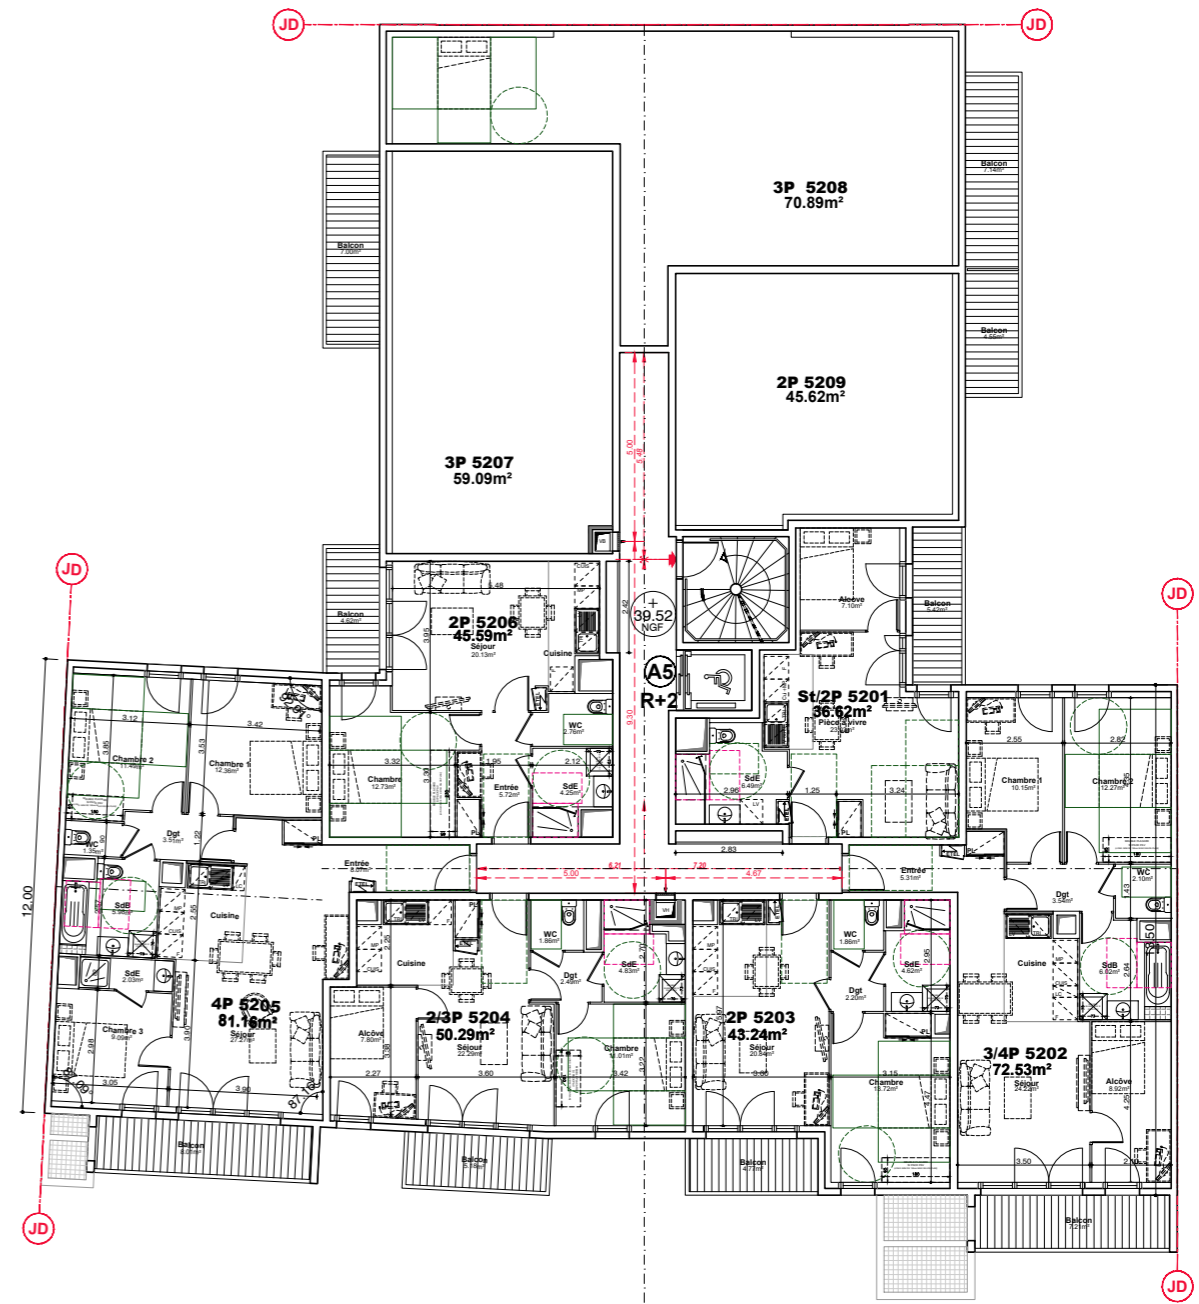

Maitre d'Ouvrage :



ALTAREA COGEDIM
87 rue de RICHELIEU
75002 Paris

Architecte :



FGDN
Architectes Associés
10, rue du Collège
75008 Paris
01 46 26 00 00 fgdn@fgdn.org



Ville de **Sartrouville**

Avenues
Maurice Berteaux,
Carnot, Pasteur
et Jean Jaurès
78500 SARTROUVILLE

**CONSTRUCTIONS D'UN IMMEUBLE
DE LOGEMENTS**

3ème ETAGE
Bâtiment A5

Date : 30/11/2022	Indice : B
Phase : PC A01	Plan n° :
Plan : ARCHITECTE	A5
Echelle : 1/200	R+3

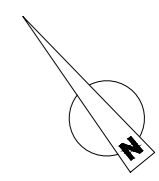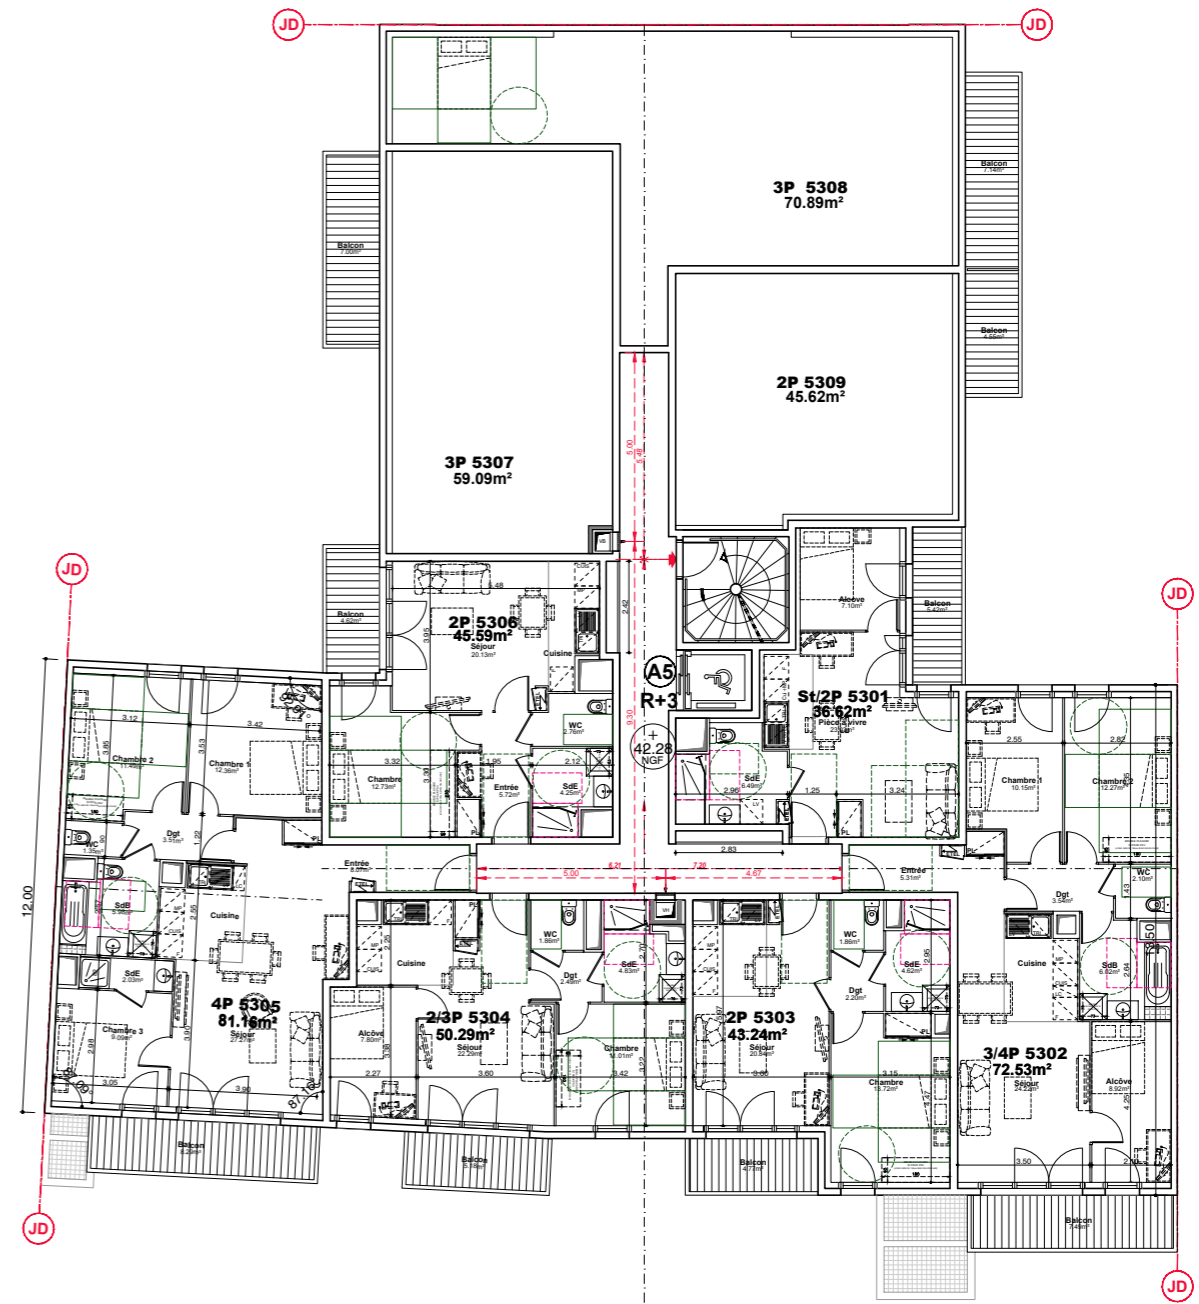

Maitre d'Ouvrage :



ALTAREA COGEDIM
87 rue de RICHELIEU
75002 Paris

Architecte :



FGDN
Architectes Associés
10, rue du Collège
75008 Paris
01 46 26 00 00 fgdn@fgdn.org


Ville de SARTROUVILLE

Avenues
Maurice Berteaux,
Carnot, Pasteur
et Jean Jaures
78500 SARTROUVILLE

**CONSTRUCTIONS D'UN IMMEUBLE
DE LOGEMENTS**

**4ème ETAGE
Bâtiment A5**

Date : 30/11/2022	Indice : B
Phase : PC A01	Plan n° : A5
Plan : ARCHITECTE	R+4
Echelle : 1/200	

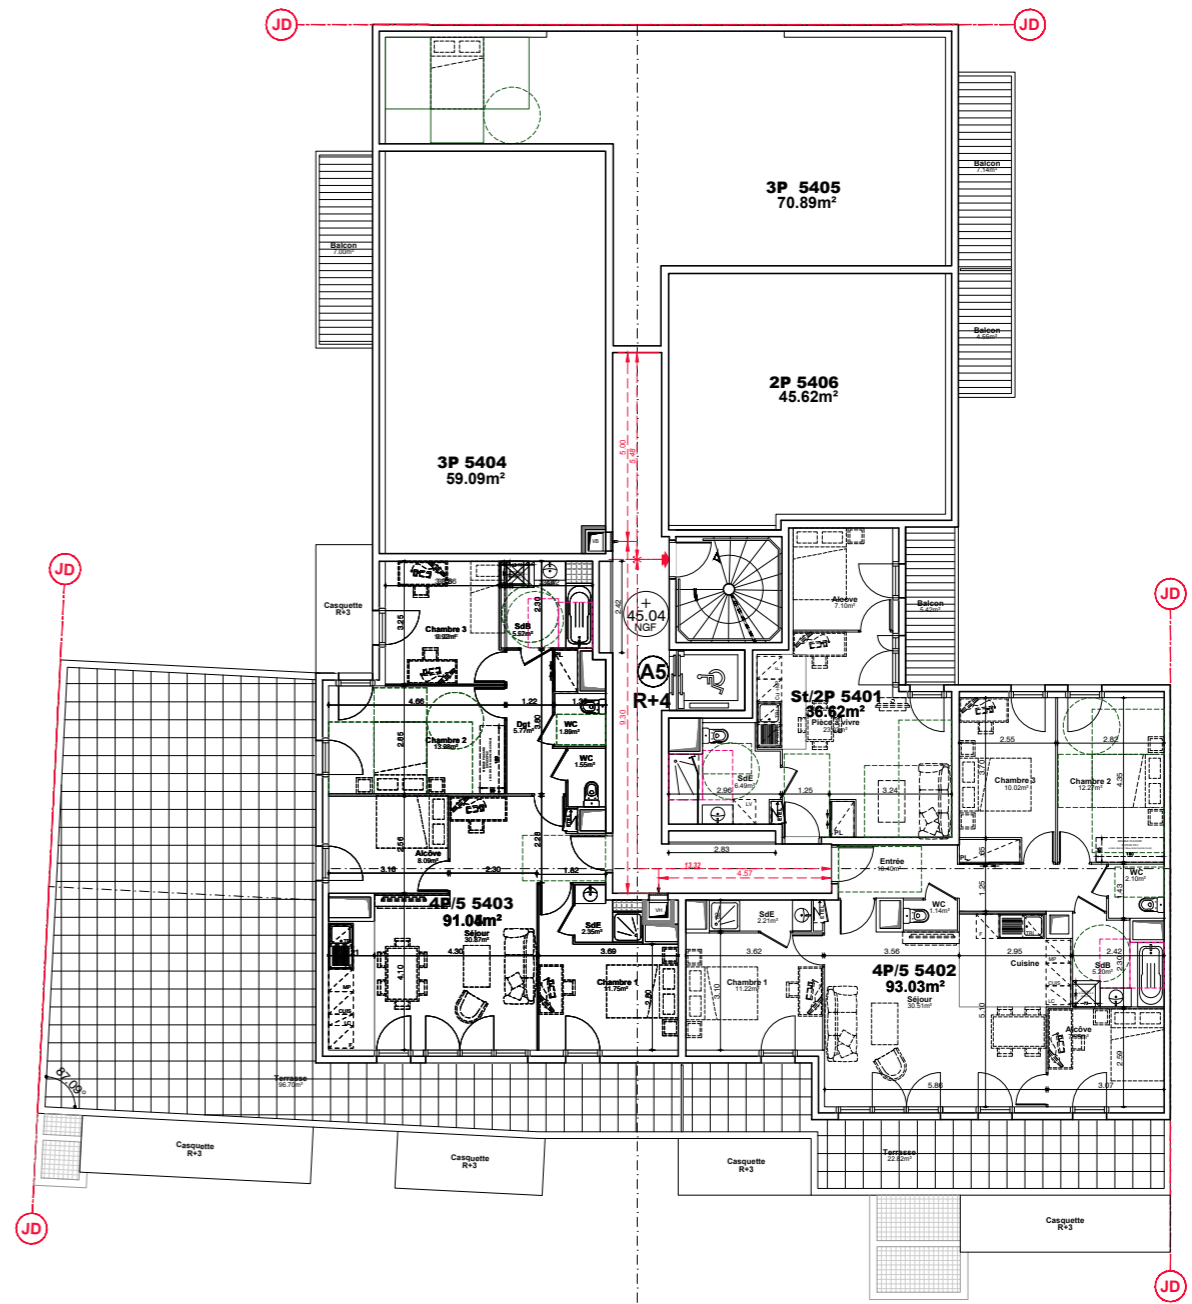

Maitre d'Ouvrage :



ALTAREA COGEDIM
87 rue de RICHELIEU
75002 Paris

Architecte :



FGDN
Architectes Associés à urbanisme
10, rue du Collège
75008 Paris
01 46 26 00 00 fgdn@fgdn.org

Ville de Sartrouville

Avenues
Maurice Bertheaux,
Carnot, Pasteur
et Jean Jaures
78500 SARTROUVILLE

**CONSTRUCTIONS D'UN IMMEUBLE
DE LOGEMENTS**

**5ème ETAGE
Bâtiment A5**

Date : 30/11/2022	Indice : B
Phase : PC A01	Plan n° : A5
Plan : ARCHITECTE	R+5
Echelle : 1/200	

