




Avenue Maurice Berteaux

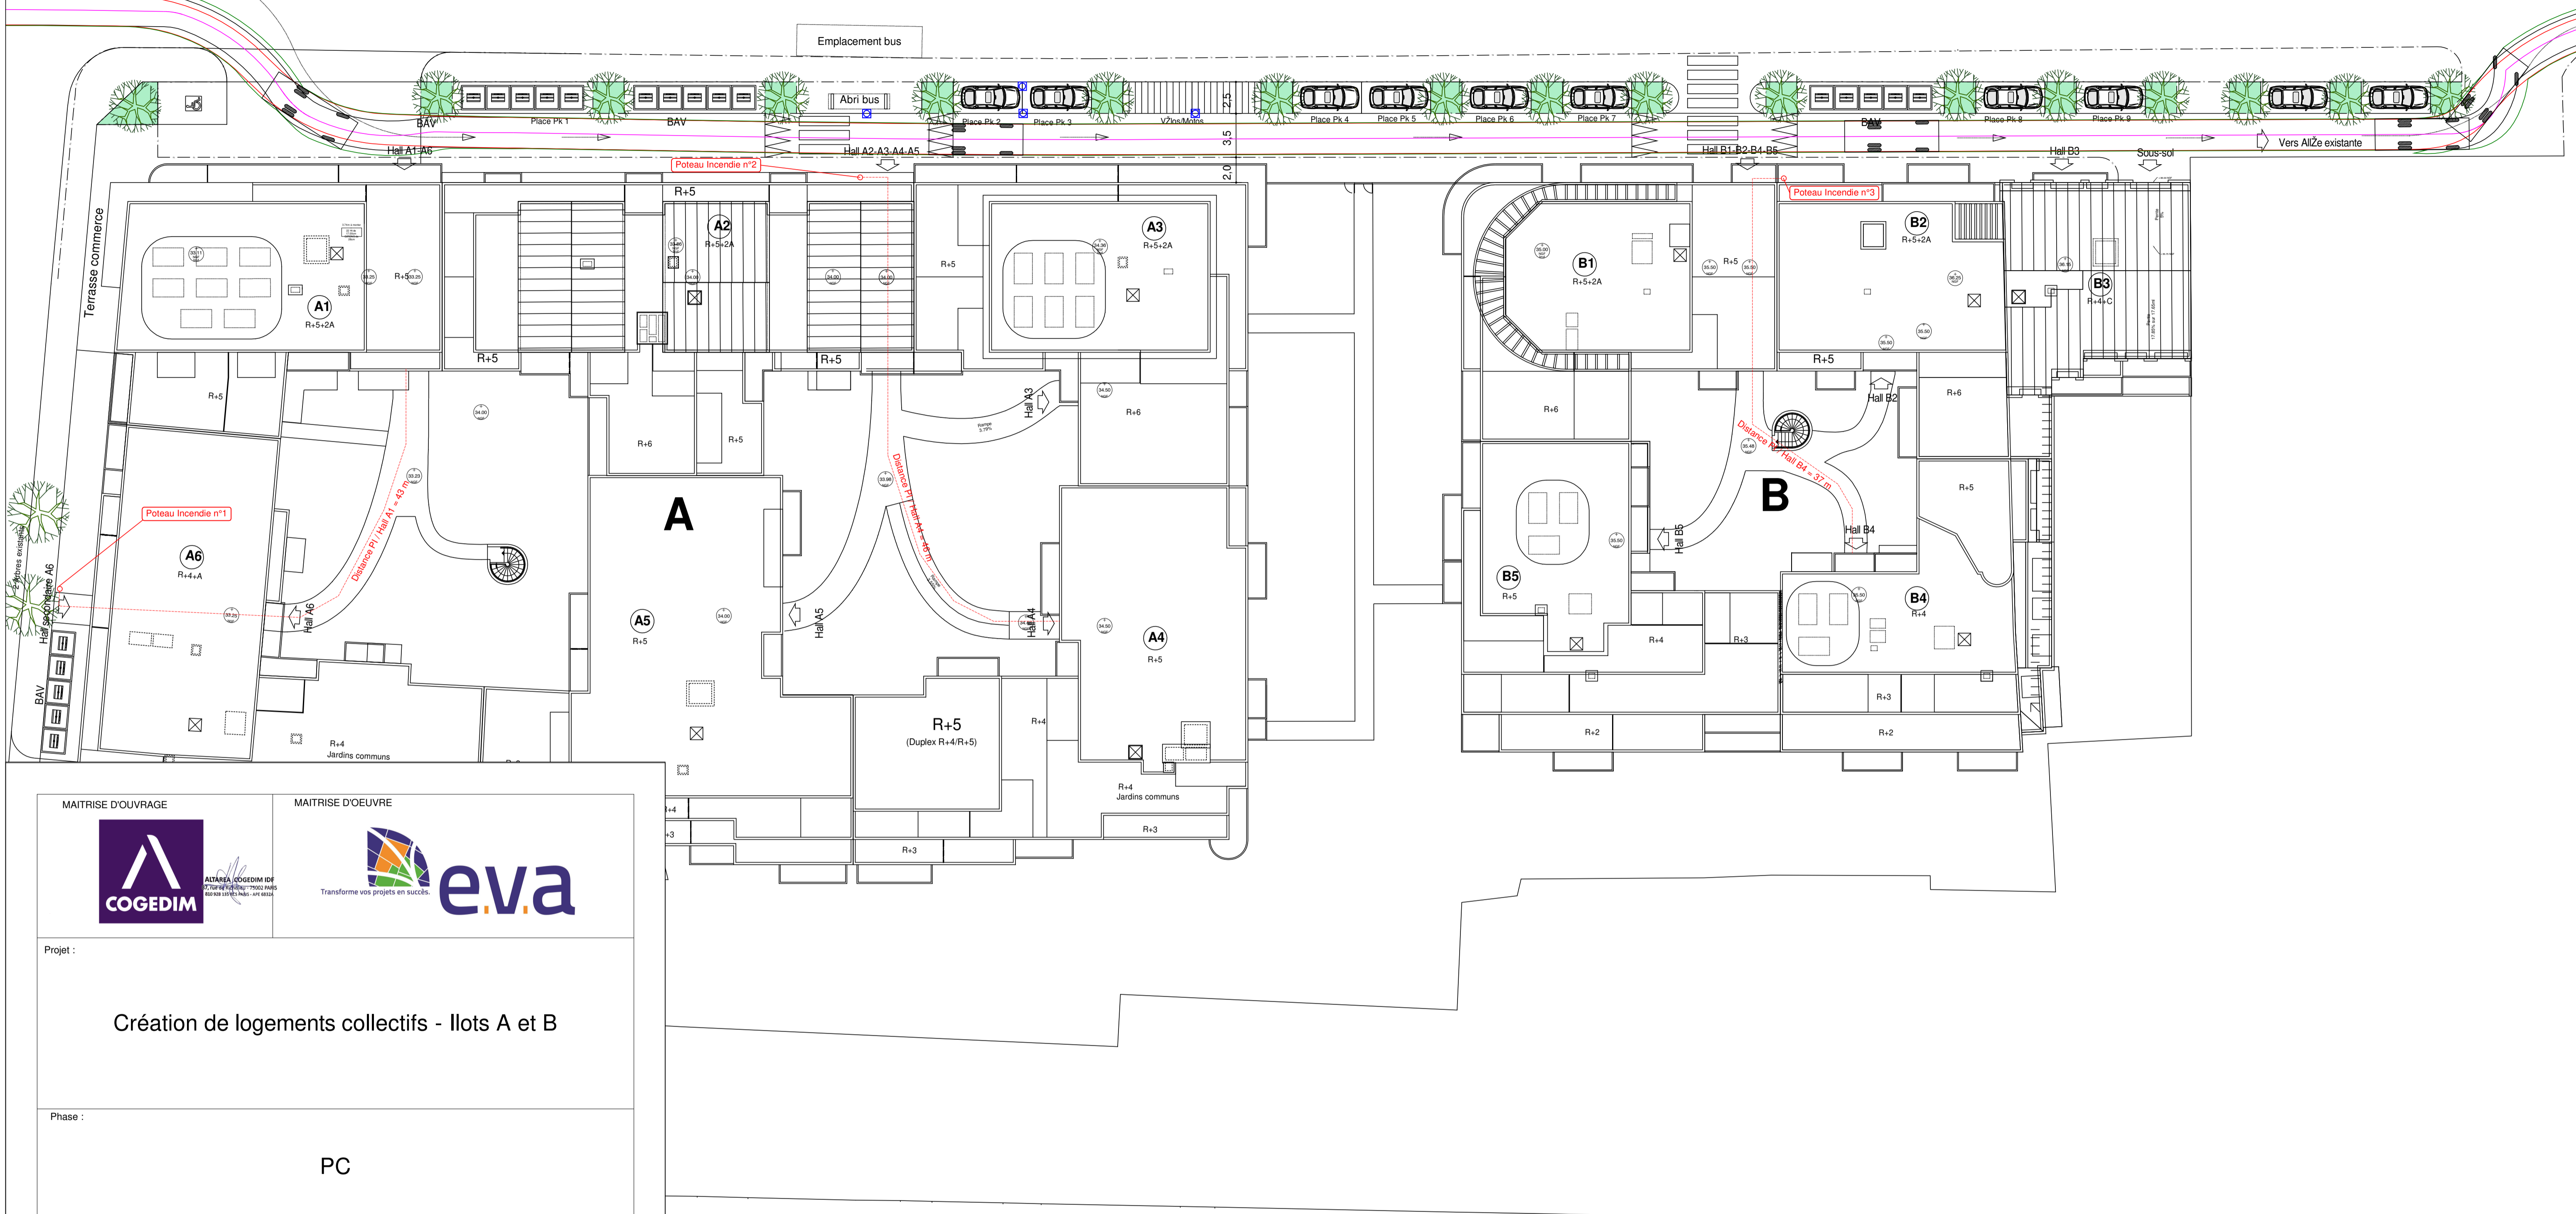

Avenue Carnot

MAITRISE D'OUVRAGE 		MAITRISE D'OEUVRE 													
Projet : <p style="text-align: center;">Création de logements collectifs - Ilots A et B</p>															
Phase : <p style="text-align: center;">PC</p>															
Localisation : <p style="text-align: center;">SARTROUVILLE - Avenue Pasteur</p>		Numéro de plan : <p style="text-align: center;">1/1</p>													
<table border="1" style="width: 100%; border-collapse: collapse;"> <tr> <td style="width: 5%;">B</td> <td style="width: 15%;">30/11/2022</td> <td style="width: 60%;">Création du document</td> <td style="width: 20%;">H. MARIE</td> <td style="width: 10%;">N. BEGUIN</td> <td style="width: 10%;">C. GODEBY</td> </tr> <tr> <td>indice</td> <td>date</td> <td>modification</td> <td>dessiné</td> <td>vérifié</td> <td>approuvé</td> </tr> </table>				B	30/11/2022	Création du document	H. MARIE	N. BEGUIN	C. GODEBY	indice	date	modification	dessiné	vérifié	approuvé
B	30/11/2022	Création du document	H. MARIE	N. BEGUIN	C. GODEBY										
indice	date	modification	dessiné	vérifié	approuvé										
Echelle(s) : <p style="text-align: center;">1/250</p>		Titre du document : <p style="text-align: center;">Accessibilité des pompiers aux bâtiments et emplacement des poteaux incendie</p>													