
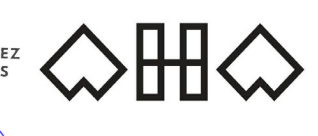





<b>MAÎTRE D'OUVRAGE</b>	<p align="center"><b>ALTAREA COGEDIM IDF</b></p> <p align="center">87 rue de Richelieu 75 002 PARIS</p> 					
<b>PROJET</b>	<p align="center"><b>CONSTRUCTION DE LOGEMENTS, RESIDENCE ETUDIANTE, RESIDENCE SENIORS ET COMMERCES</b></p> <p align="center">50 avenue Maurice Berteaux 1-15 avenue Jean Jaurès 78 500 SARTROUVILLE</p>					
<b>MAÎTRE D'OEUVRE</b>	 <p align="center"><b>ATELIER HERBEZ ARCHITECTES</b></p> <p align="center">48 rue Copernic - 75116 PARIS - 01.75.43.01.75 - www.aha.archi</p>					
<b>BUREAUX D'ETUDES</b>	ECOLOGUE GONDWANA	BUREAU D'ETUDES THERMIQUES BE THERMIQUE	BUREAU D'ETUDES STRUCTURES BA STRUCTURE	BUREAU D'ETUDES ACOUSTIQUES ALTA	BUREAU D'ETUDES FLUIDES MCH	BUREAU DE CONTROLE ALPHA contrôle
<b>PHASE</b>	<p align="center"><b>PERMIS DE CONSTRUIRE</b></p>					
<p align="center"><b>PLAN DE SOUS-SOL -2</b></p>		<p align="center"><b>098</b></p>			<p align="center">30 novembre 2022 Indice 3      1 : 200</p>	




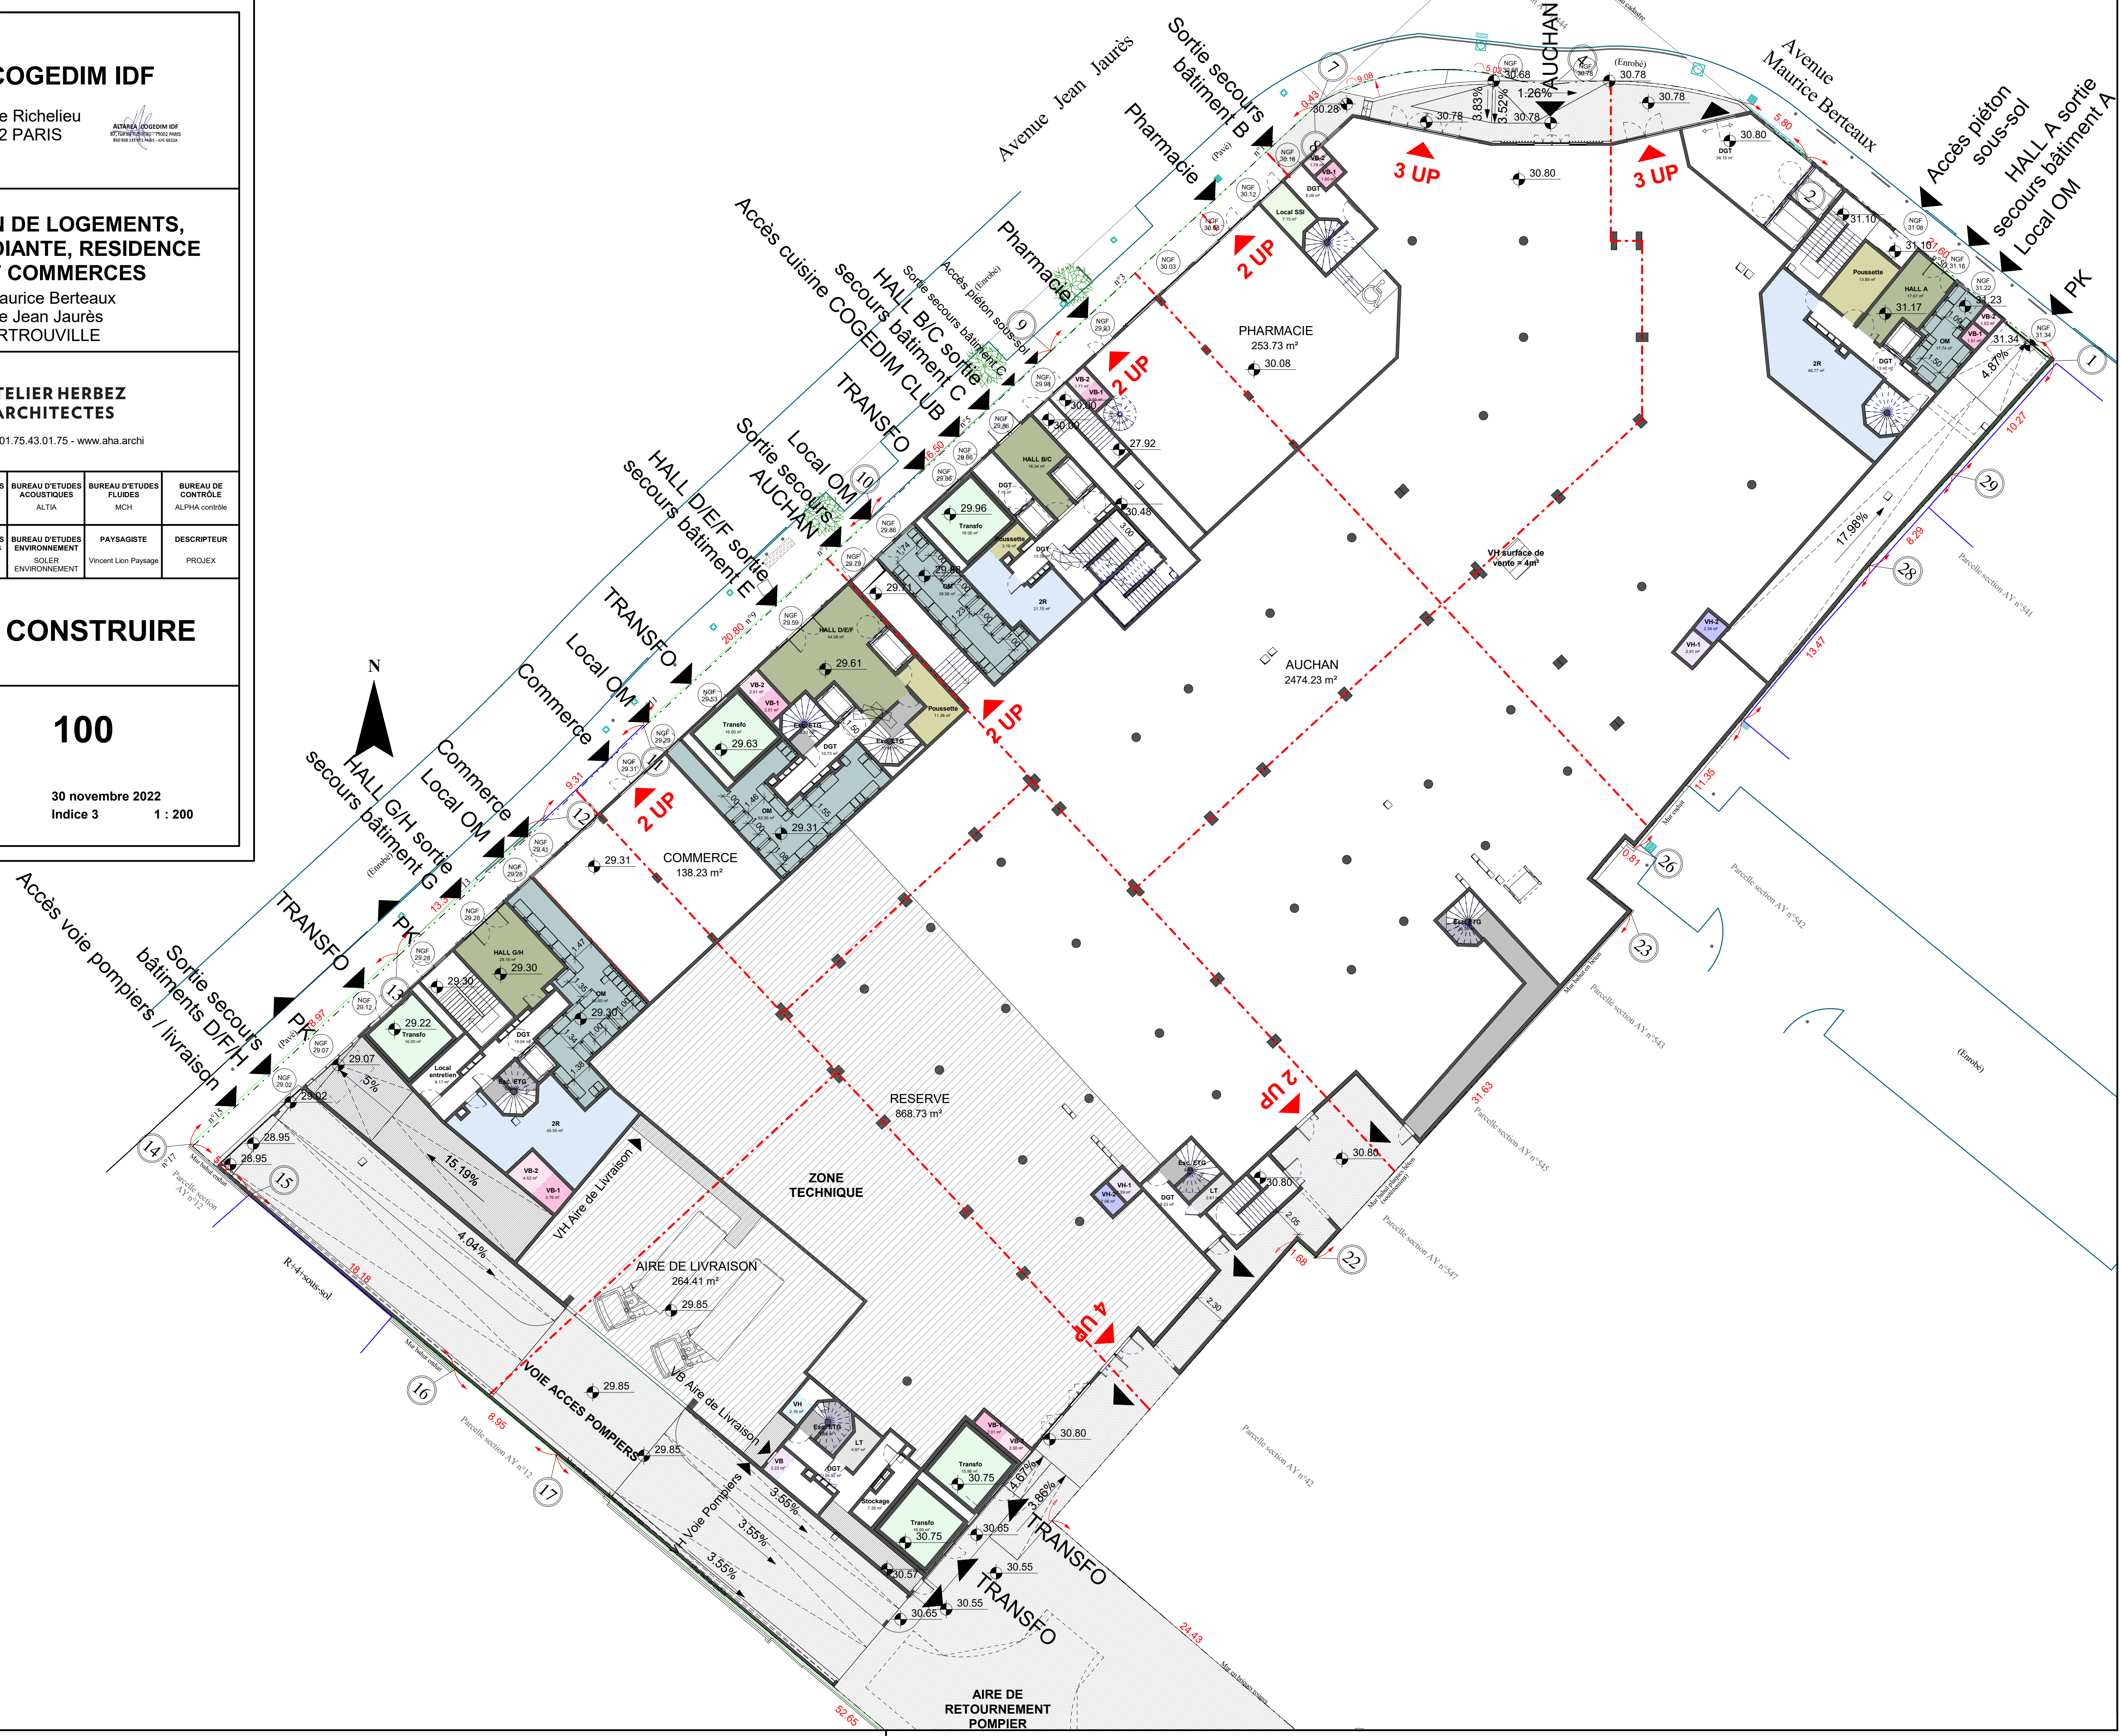


<b>MAÎTRE D'OUVRAGE</b>	<p align="center"><b>ALTAREA COGEDIM IDF</b></p> <p align="center">87 rue de Richelieu 75 002 PARIS</p> 					
<b>PROJET</b>	<p align="center"><b>CONSTRUCTION DE LOGEMENTS, RESIDENCE ETUDIANTE, RESIDENCE SENIORS ET COMMERCES</b></p> <p align="center">50 avenue Maurice Berteaux 1-15 avenue Jean Jaurès 78 500 SARTROUVILLE</p>					
<b>MAÎTRE D'OEUVRE</b>	 <p><b>ATELIER HERBEZ ARCHITECTES</b></p> <p>48 rue Copernic - 75116 PARIS - 01.75.43.01.75 - www.aha.archi</p>					
<b>BUREAUX D'ETUDES</b>	ECOLOGUE GONDWANA	BUREAU D'ETUDES THERMIQUES BE THERMIQUE	BUREAU D'ETUDES STRUCTURES BA STRUCTURE	BUREAU D'ETUDES ACOUSTIQUES ALTA	BUREAU D'ETUDES FLUIDES MCH	BUREAU DE CONTROLE ALPHA contrôle
<b>PHASE</b>	<p align="center"><b>PERMIS DE CONSTRUIRE</b></p>					
<p align="center"><b>PLAN DE SOUS-SOL -1</b></p>		<p align="center"><b>099</b></p> <p align="center">30 novembre 2022 Indice 3      1 : 200</p>				

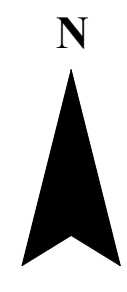






MAÎTRE D'OUVRAGE	<b>ALTAREA COGEDIM IDF</b> 87 rue de Richelieu 75 002 PARIS					
PROJET	<b>CONSTRUCTION DE LOGEMENTS, RESIDENCE ETUDIANTE, RESIDENCE SENIORS ET COMMERCES</b> 50 avenue Maurice Bertheaux 1-15 avenue Jean Jaurès 78 500 SARTROUVILLE					
MAÎTRE D'OEUVRE	 <b>ATELIER HERBEZ ARCHITECTES</b> 48 rue Copernic - 75116 PARIS - 01.75.43.01.75 - www.aha.archi					
BUREAUX D'ETUDES	ECOLOGUE	BUREAU D'ETUDES THERMIQUES	BUREAU D'ETUDES STRUCTURES	BUREAU D'ETUDES ACOUSTIQUES	BUREAU D'ETUDES FLUIDES	BUREAU DE CONTROLE
	GONDWANA	BE THERMIQUE	BA STRUCTURE	ALTA	MCH	ALPHA contrôle
PHASE	COORDONATEUR	BUREAU D'ETUDES VRD	BUREAU D'ETUDES GEOTECHNIQUES	BUREAU D'ETUDES ENVIRONNEMENT	PAYSAGISTE	DESCRIPTEUR
	SPS	EVA	SOLER CONSEIL	SOLER ENVIRONNEMENT	Vincent Lion Paysage	PROJEX
<b>PERMIS DE CONSTRUIRE</b>						
<b>PLAN RDC ACCES</b>						<b>100</b>
						30 novembre 2022 Indice 3 1 : 200





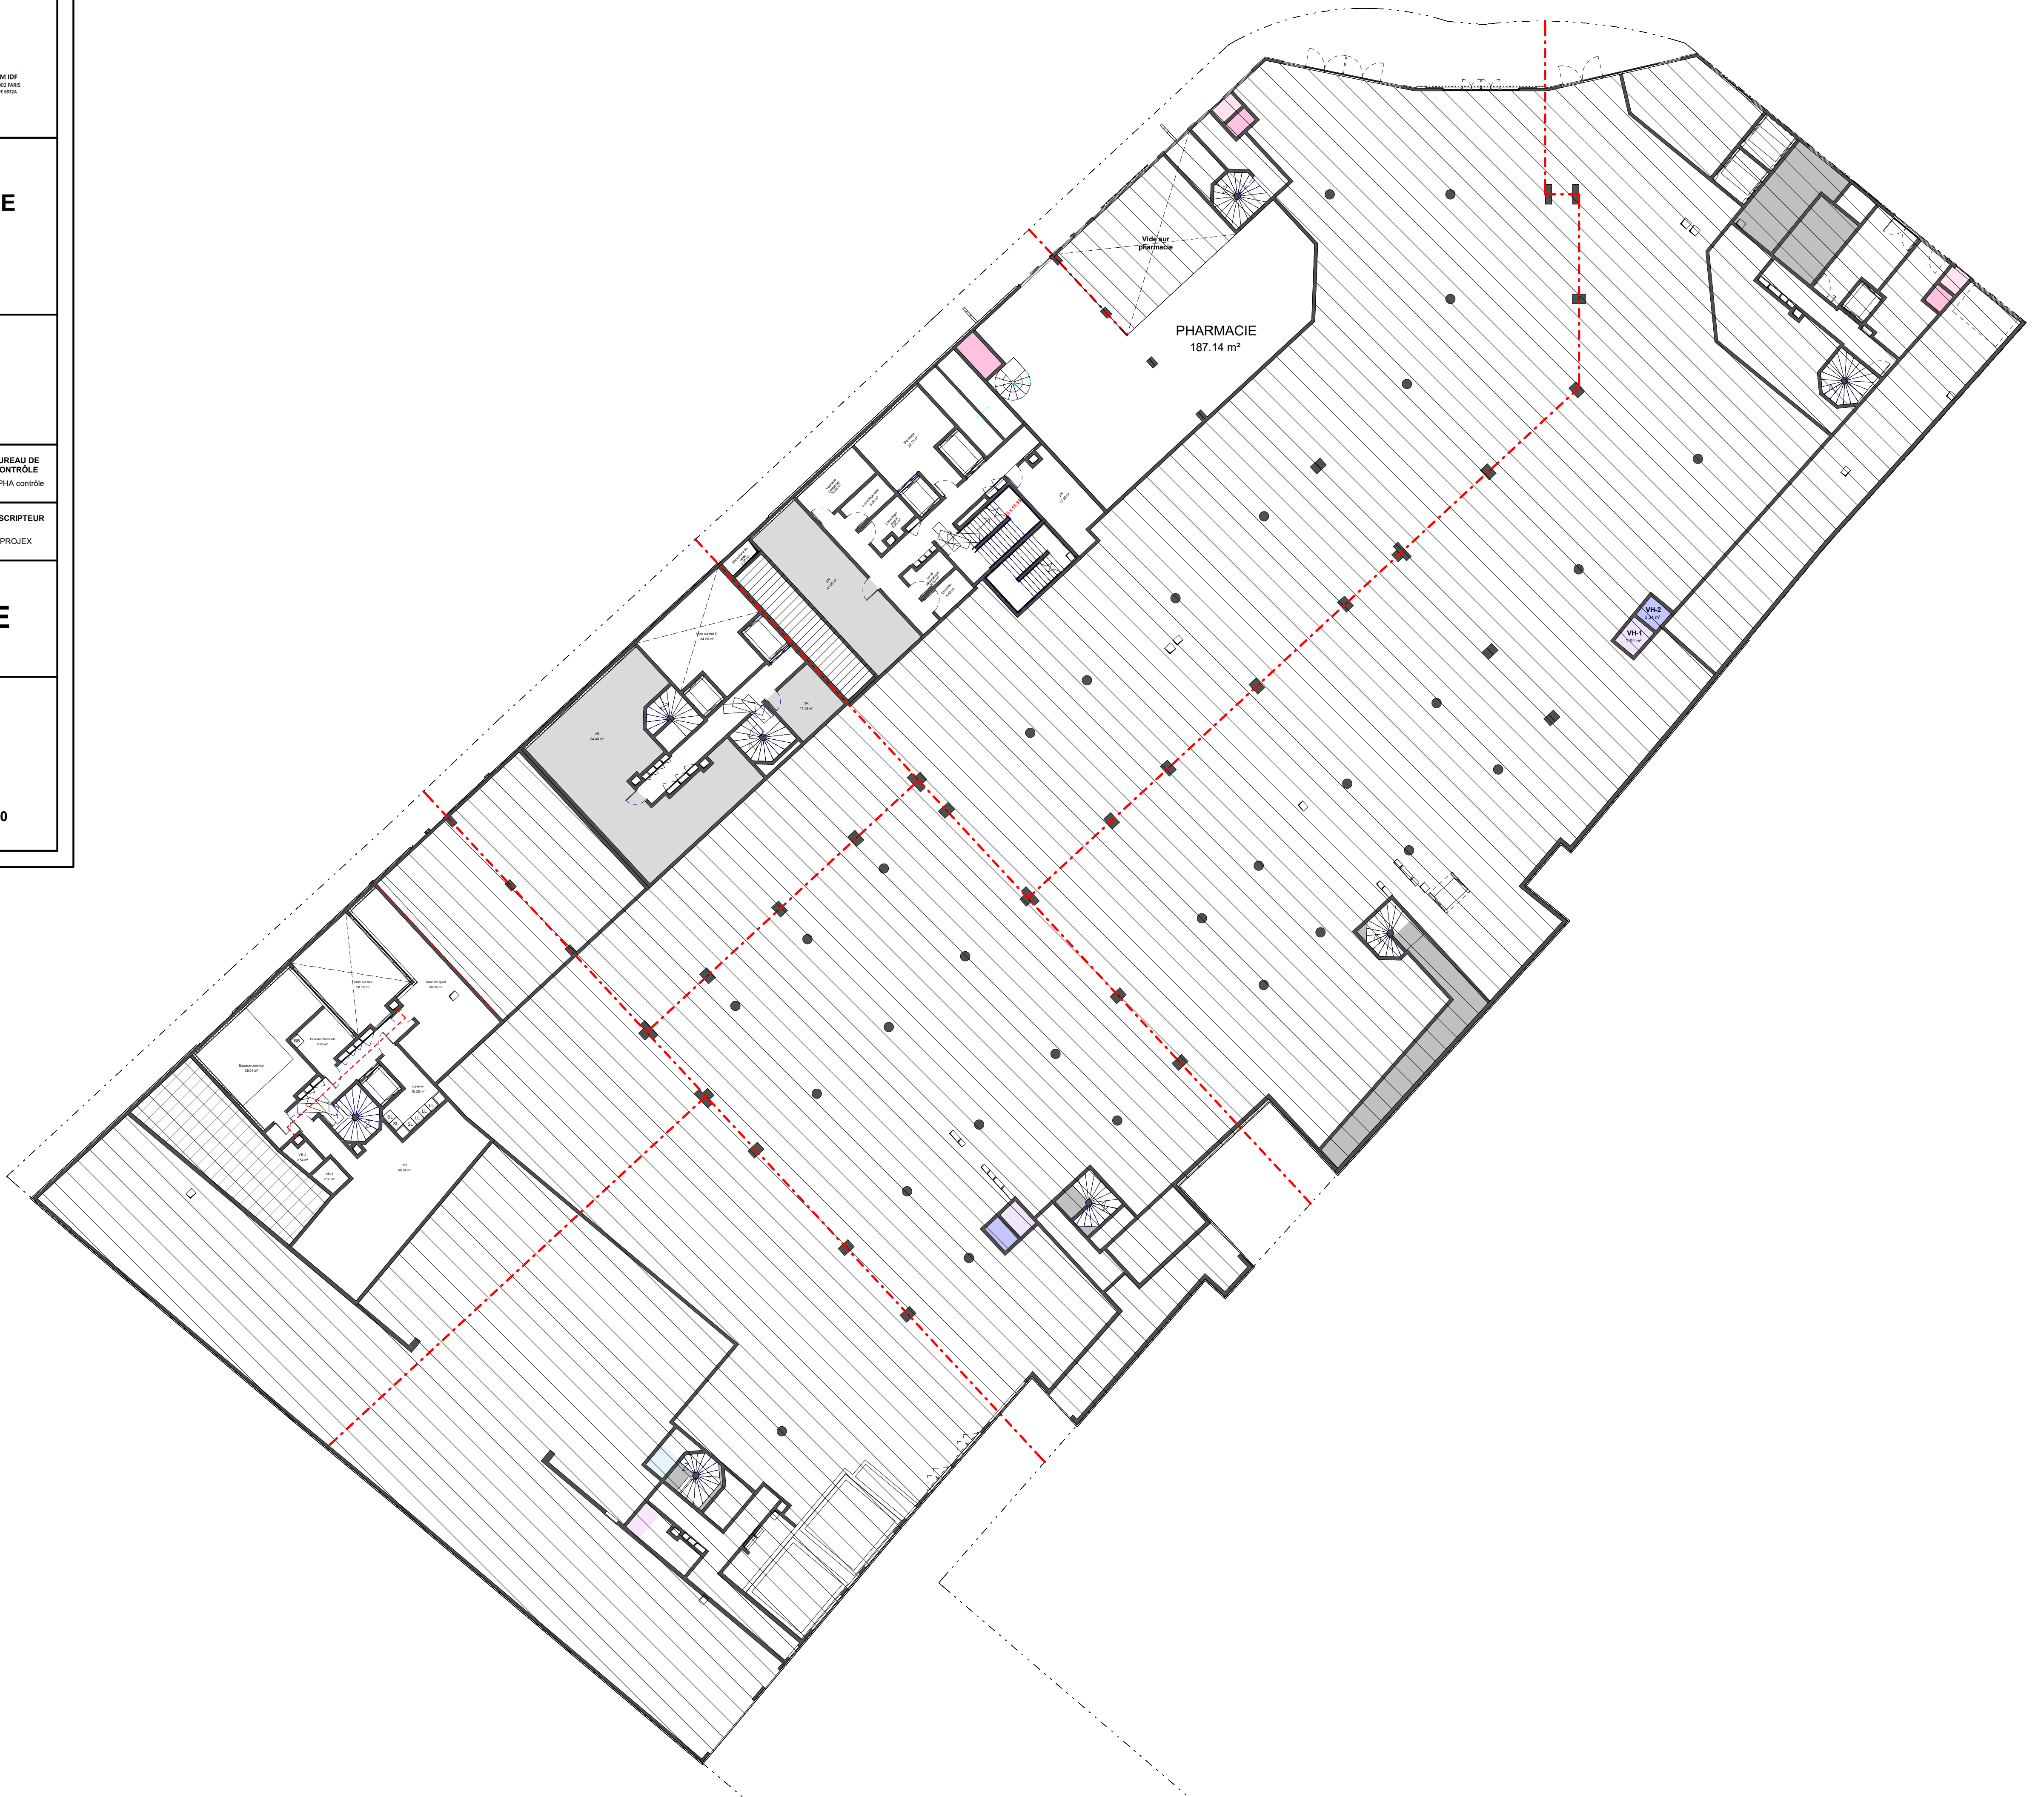


<b>MAÎTRE D'OUVRAGE</b>	<p align="center"><b>ALTAREA COGEDIM IDF</b></p> <p align="center">87 rue de Richelieu 75 002 PARIS</p> 					
<b>PROJET</b>	<p align="center"><b>CONSTRUCTION DE LOGEMENTS, RESIDENCE ETUDIANTE, RESIDENCE SENIORS ET COMMERCES</b></p> <p align="center">50 avenue Maurice Berteaux 1-15 avenue Jean Jaurès 78 500 SARTROUVILLE</p>					
<b>MAÎTRE D'OEUVRE</b>	 <p><b>ATELIER HERBEZ ARCHITECTES</b></p> <p>48 rue Copernic - 75116 PARIS - 01.75.43.01.75 - www.aha.archi</p>					
<b>BUREAUX D'ETUDES</b>	ECOLOGUE GONDWANA	BUREAU D'ETUDES THERMIQUES BE THERMIQUE	BUREAU D'ETUDES STRUCTURES BA STRUCTURE	BUREAU D'ETUDES ACOUSTIQUES ALTA	BUREAU D'ETUDES FLUIDES MCH	BUREAU DE CONTROLE ALPHA contrôle
<b>PHASE</b>	<p align="center"><b>PERMIS DE CONSTRUIRE</b></p>					
<p><b>PLAN ENTRE-SOL 100 ES</b></p> <p align="right">30 novembre 2022 Indice 3 1 : 200</p>						





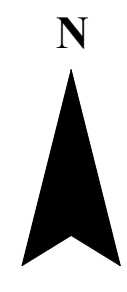


<b>MAÎTRE D'OUVRAGE</b>	<p align="center"><b>ALTAREA COGEDIM IDF</b></p> <p align="center">87 rue de Richelieu 75 002 PARIS</p> 												
<b>PROJET</b>	<p align="center"><b>CONSTRUCTION DE LOGEMENTS, RESIDENCE ETUDIANTE, RESIDENCE SENIORS ET COMMERCES</b></p> <p align="center">50 avenue Maurice Berteaux 1-15 avenue Jean Jaurès 78 500 SARTROUVILLE</p>												
<b>MAÎTRE D'OEUVRE</b>	 <p><b>ATELIER HERBEZ ARCHITECTES</b></p> <p>48 rue Copernic - 75116 PARIS - 01.75.43.01.75 - www.aha.archi</p>												
<b>BUREAUX D'ETUDES</b>	<table border="1"> <tr> <td>ECOLOGUE GONDWANA</td> <td>BUREAU D'ETUDES THERMIQUES BE THERMIQUE</td> <td>BUREAU D'ETUDES STRUCTURES BA STRUCTURE</td> <td>BUREAU D'ETUDES ACOUSTIQUES ALTA</td> <td>BUREAU D'ETUDES FLUIDES MCH</td> <td>BUREAU DE CONTROLE ALPHA contrôle</td> </tr> <tr> <td>COORDONATEUR SPS ALPHA contrôle</td> <td>BUREAU D'ETUDES VRD EVA</td> <td>BUREAU D'ETUDES GEO TECHNIQUES SOLER CONSEIL</td> <td>BUREAU D'ETUDES ENVIRONNEMENT SOLER ENVIRONNEMENT</td> <td>PAYSAGISTE Vincent Lion Paysage</td> <td>DESCRIPTEUR PROJEX</td> </tr> </table>	ECOLOGUE GONDWANA	BUREAU D'ETUDES THERMIQUES BE THERMIQUE	BUREAU D'ETUDES STRUCTURES BA STRUCTURE	BUREAU D'ETUDES ACOUSTIQUES ALTA	BUREAU D'ETUDES FLUIDES MCH	BUREAU DE CONTROLE ALPHA contrôle	COORDONATEUR SPS ALPHA contrôle	BUREAU D'ETUDES VRD EVA	BUREAU D'ETUDES GEO TECHNIQUES SOLER CONSEIL	BUREAU D'ETUDES ENVIRONNEMENT SOLER ENVIRONNEMENT	PAYSAGISTE Vincent Lion Paysage	DESCRIPTEUR PROJEX
ECOLOGUE GONDWANA	BUREAU D'ETUDES THERMIQUES BE THERMIQUE	BUREAU D'ETUDES STRUCTURES BA STRUCTURE	BUREAU D'ETUDES ACOUSTIQUES ALTA	BUREAU D'ETUDES FLUIDES MCH	BUREAU DE CONTROLE ALPHA contrôle								
COORDONATEUR SPS ALPHA contrôle	BUREAU D'ETUDES VRD EVA	BUREAU D'ETUDES GEO TECHNIQUES SOLER CONSEIL	BUREAU D'ETUDES ENVIRONNEMENT SOLER ENVIRONNEMENT	PAYSAGISTE Vincent Lion Paysage	DESCRIPTEUR PROJEX								
<b>PHASE</b>	<p align="center"><b>PERMIS DE CONSTRUIRE</b></p>												
<p align="center"><b>PLAN R+1                      101</b></p> <p align="center">30 novembre 2022 Indice 3                      1 : 200</p>													






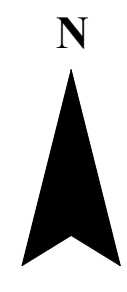


<b>MAÎTRE D'OUVRAGE</b>	<p align="center"><b>ALTAREA COGEDIM IDF</b></p> <p align="center">87 rue de Richelieu 75 002 PARIS</p> 					
<b>PROJET</b>	<p align="center"><b>CONSTRUCTION DE LOGEMENTS, RESIDENCE ETUDIANTE, RESIDENCE SENIORS ET COMMERCES</b></p> <p align="center">50 avenue Maurice Berteaux 1-15 avenue Jean Jaurès 78 500 SARTROUVILLE</p>					
<b>MAÎTRE D'OEUVRE</b>	 <p><b>ATELIER HERBEZ ARCHITECTES</b></p> <p>48 rue Copernic - 75116 PARIS - 01.75.43.01.75 - www.aha.archi</p>					
<b>BUREAUX D'ETUDES</b>	ECOLOGUE GONDWANA	BUREAU D'ETUDES THERMIQUES BE THERMIQUE	BUREAU D'ETUDES STRUCTURES BA STRUCTURE	BUREAU D'ETUDES ACOUSTIQUES ALTA	BUREAU D'ETUDES FLUIDES MCH	BUREAU DE CONTROLE ALPHA contrôle
<b>PHASE</b>	<p align="center"><b>PERMIS DE CONSTRUIRE</b></p>					
<p align="center"><b>PLAN R+2</b></p>		<p align="center"><b>102</b></p> <p align="center">30 novembre 2022 Indice 3      1 : 200</p>				





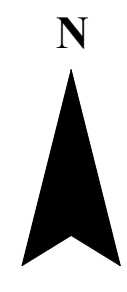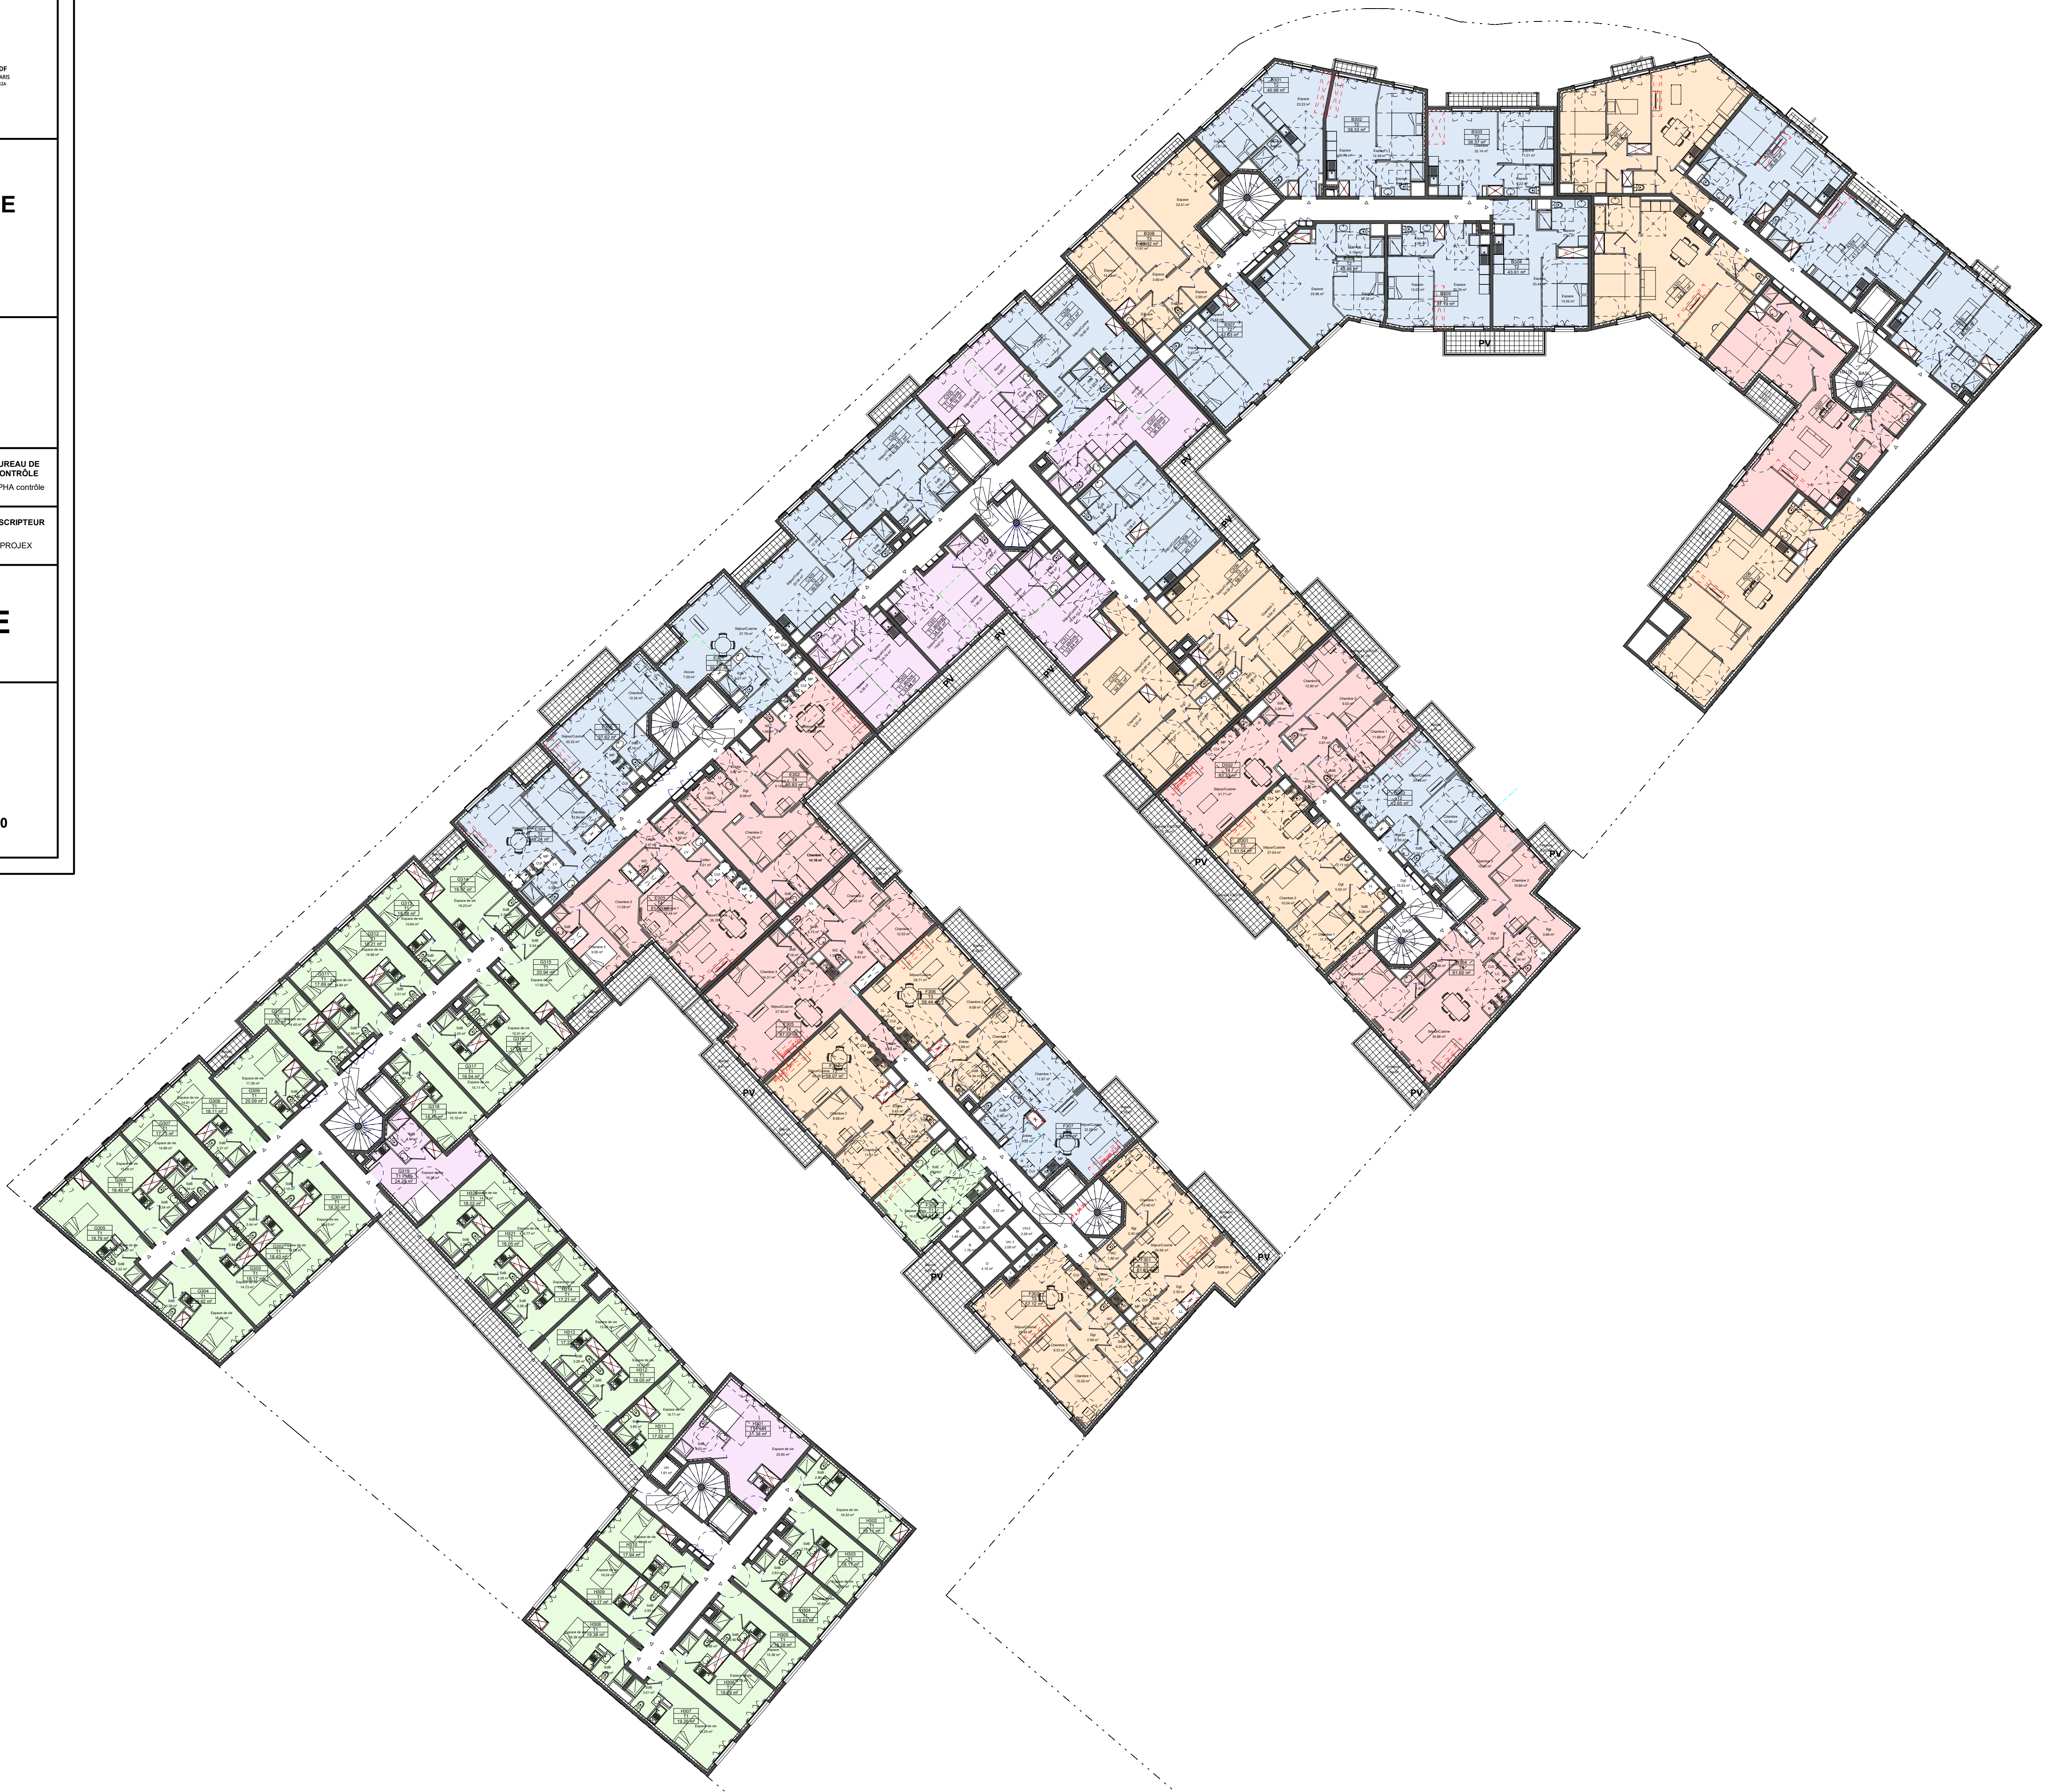


<b>MAÎTRE D'OUVRAGE</b>	<p align="center"><b>ALTAREA COGEDIM IDF</b></p> <p align="center">87 rue de Richelieu 75 002 PARIS</p> 					
<b>PROJET</b>	<p align="center"><b>CONSTRUCTION DE LOGEMENTS, RESIDENCE ETUDIANTE, RESIDENCE SENIORS ET COMMERCES</b></p> <p align="center">50 avenue Maurice Berteaux 1-15 avenue Jean Jaurès 78 500 SARTROUVILLE</p>					
<b>MAÎTRE D'OEUVRE</b>	 <p><b>ATELIER HERBEZ ARCHITECTES</b></p> <p>48 rue Copernic - 75116 PARIS - 01.75.43.01.75 - www.aha.archi</p>					
<b>BUREAUX D'ETUDES</b>	ECOLOGUE GONDWANA	BUREAU D'ETUDES THERMIQUES BE THERMIQUE	BUREAU D'ETUDES STRUCTURES BA STRUCTURE	BUREAU D'ETUDES ACOUSTIQUES ALTA	BUREAU D'ETUDES FLUIDES MCH	BUREAU DE CONTROLE ALPHA contrôle
<b>PHASE</b>	<p align="center"><b>PERMIS DE CONSTRUIRE</b></p>					
<p align="center"><b>PLAN R+3</b></p>		<p align="center"><b>103</b></p> <p align="center">30 novembre 2022 Indice 3      1 : 200</p>				






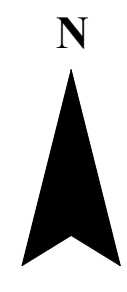


MAÎTRE D'OUVRAGE	<p align="center"><b>ALTAREA COGEDIM IDF</b></p> <p align="center">87 rue de Richelieu 75 002 PARIS</p> 												
PROJET	<p align="center"><b>CONSTRUCTION DE LOGEMENTS, RESIDENCE ETUDIANTE, RESIDENCE SENIORS ET COMMERCES</b></p> <p align="center">50 avenue Maurice Berteaux 1-15 avenue Jean Jaurès 78 500 SARTROUVILLE</p>												
MAÎTRE D'OEUVRE	 <p><b>ATELIER HERBEZ ARCHITECTES</b></p> <p>48 rue Copernic - 75116 PARIS - 01.75.43.01.75 - www.aha.archi</p>												
BUREAUX D'ETUDES	<table border="1"> <tr> <td>ECOLOGUE GONDWANA</td> <td>BUREAU D'ETUDES THERMIQUES BE THERMIQUE</td> <td>BUREAU D'ETUDES STRUCTURES BA STRUCTURE</td> <td>BUREAU D'ETUDES ACOUSTIQUES ALTA</td> <td>BUREAU D'ETUDES FLUIDES MCH</td> <td>BUREAU DE CONTROLE ALPHA contrôle</td> </tr> <tr> <td>COORDONATEUR SPS ALPHA contrôle</td> <td>BUREAU D'ETUDES VRD EVA</td> <td>BUREAU D'ETUDES GEOTECHNIQUES SOLER CONSEIL</td> <td>BUREAU D'ETUDES ENVIRONNEMENT SOLER ENVIRONNEMENT</td> <td>PAYSAGISTE Vincent Lion Paysage</td> <td>DESCRIPTEUR PROJEX</td> </tr> </table>	ECOLOGUE GONDWANA	BUREAU D'ETUDES THERMIQUES BE THERMIQUE	BUREAU D'ETUDES STRUCTURES BA STRUCTURE	BUREAU D'ETUDES ACOUSTIQUES ALTA	BUREAU D'ETUDES FLUIDES MCH	BUREAU DE CONTROLE ALPHA contrôle	COORDONATEUR SPS ALPHA contrôle	BUREAU D'ETUDES VRD EVA	BUREAU D'ETUDES GEOTECHNIQUES SOLER CONSEIL	BUREAU D'ETUDES ENVIRONNEMENT SOLER ENVIRONNEMENT	PAYSAGISTE Vincent Lion Paysage	DESCRIPTEUR PROJEX
ECOLOGUE GONDWANA	BUREAU D'ETUDES THERMIQUES BE THERMIQUE	BUREAU D'ETUDES STRUCTURES BA STRUCTURE	BUREAU D'ETUDES ACOUSTIQUES ALTA	BUREAU D'ETUDES FLUIDES MCH	BUREAU DE CONTROLE ALPHA contrôle								
COORDONATEUR SPS ALPHA contrôle	BUREAU D'ETUDES VRD EVA	BUREAU D'ETUDES GEOTECHNIQUES SOLER CONSEIL	BUREAU D'ETUDES ENVIRONNEMENT SOLER ENVIRONNEMENT	PAYSAGISTE Vincent Lion Paysage	DESCRIPTEUR PROJEX								
PHASE	<p align="center"><b>PERMIS DE CONSTRUIRE</b></p>												
<p><b>PLAN R+4</b> <span style="float: right;"><b>104</b></span></p> <p align="right">30 novembre 2022 Indice 3 <span style="margin-left: 20px;">1 : 200</span></p>													





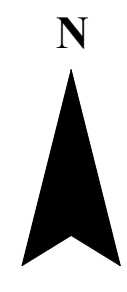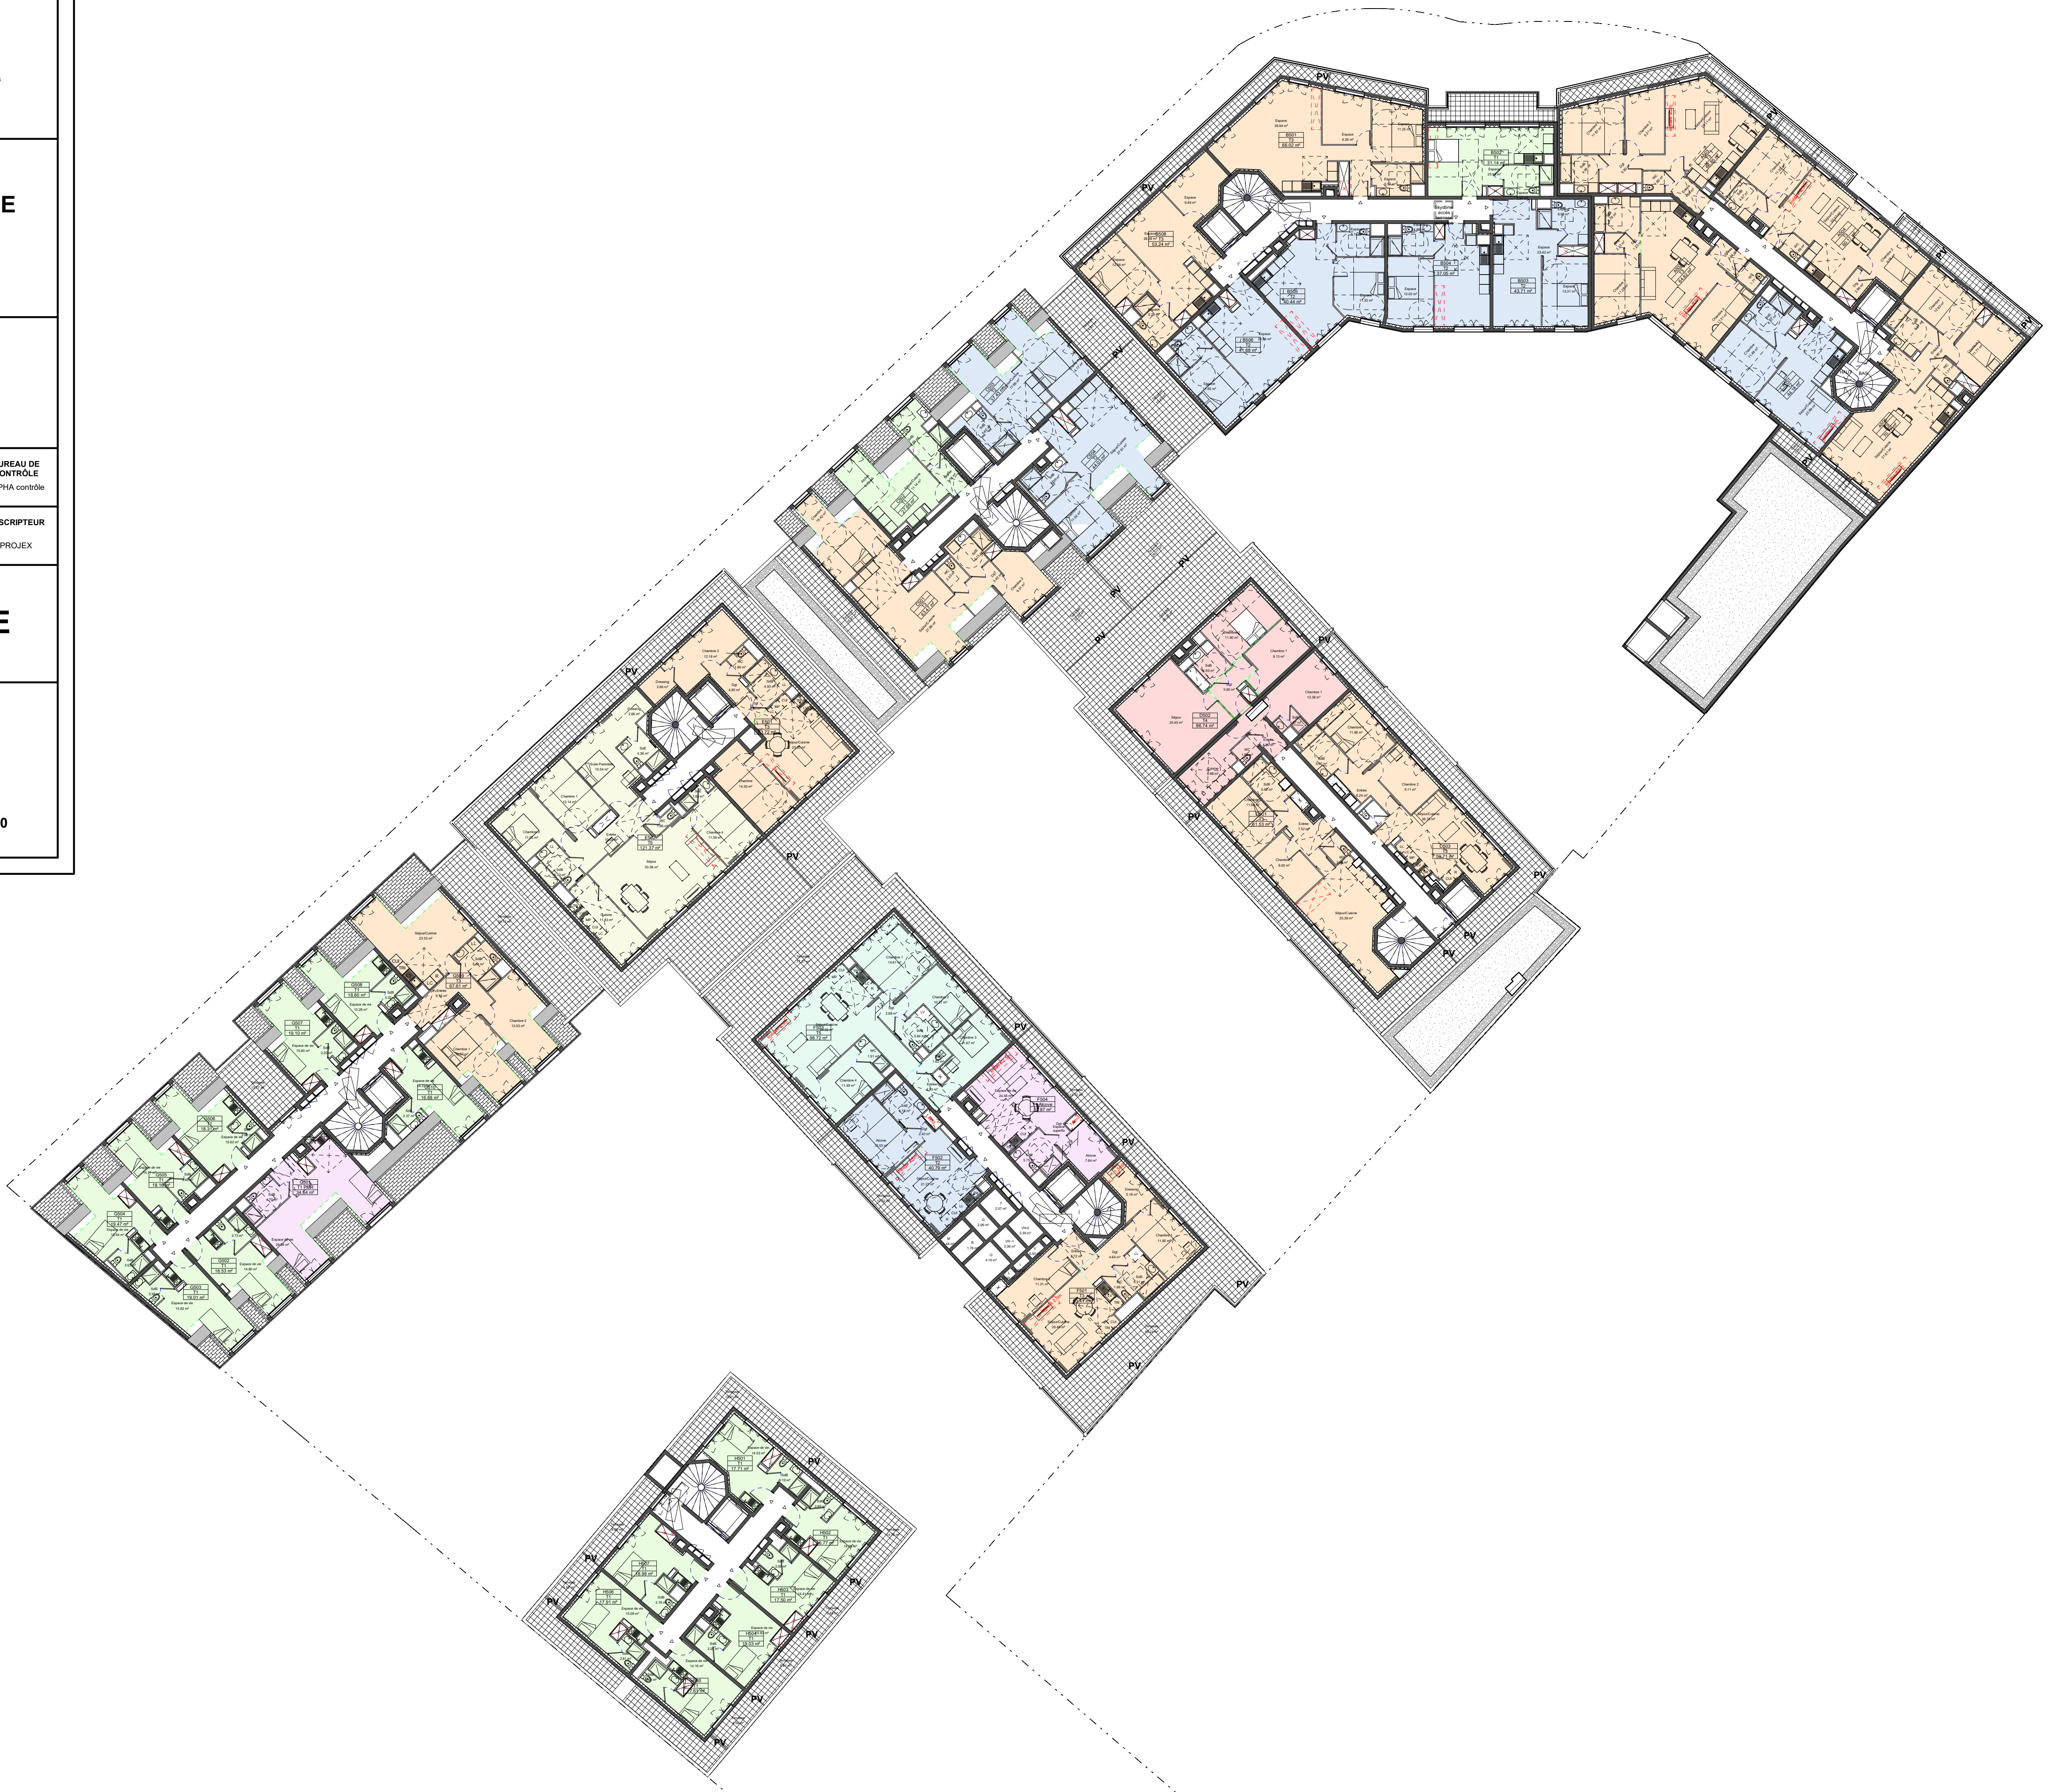

<b>MAÎTRE D'OUVRAGE</b>	<p align="center"><b>ALTAREA COGEDIM IDF</b></p> <p align="center">87 rue de Richelieu 75 002 PARIS</p> 					
<b>PROJET</b>	<p align="center"><b>CONSTRUCTION DE LOGEMENTS, RESIDENCE ETUDIANTE, RESIDENCE SENIORS ET COMMERCES</b></p> <p align="center">50 avenue Maurice Berteaux 1-15 avenue Jean Jaurès 78 500 SARTROUVILLE</p>					
<b>MAÎTRE D'OEUVRE</b>	 <p><b>ATELIER HERBEZ ARCHITECTES</b></p> <p>48 rue Copernic - 75116 PARIS - 01.75.43.01.75 - www.aha.archi</p>					
<b>BUREAUX D'ETUDES</b>	<b>ECOLOGUE</b> GONDWANA	<b>BUREAU D'ETUDES THERMIQUES</b> BE THERMIQUE	<b>BUREAU D'ETUDES STRUCTURES</b> BA STRUCTURE	<b>BUREAU D'ETUDES ACOUSTIQUES</b> ALTA	<b>BUREAU D'ETUDES FLUIDES</b> MCH	<b>BUREAU DE CONTROLE</b> ALPHA contrôle
<b>PHASE</b>	<p align="center"><b>PERMIS DE CONSTRUIRE</b></p>					
<p align="center"><b>PLAN R+5</b></p>		<p align="center"><b>105</b></p> <p align="center">30 novembre 2022 Indice 3      1 : 200</p>				





<b>MAÎTRE D'OUVRAGE</b>	<p align="center"><b>ALTAREA COGEDIM IDF</b></p> <p align="center">87 rue de Richelieu 75 002 PARIS</p> 					
<b>PROJET</b>	<p align="center"><b>CONSTRUCTION DE LOGEMENTS, RESIDENCE ETUDIANTE, RESIDENCE SENIORS ET COMMERCES</b></p> <p align="center">50 avenue Maurice Berteaux 1-15 avenue Jean Jaurès 78 500 SARTROUVILLE</p>					
<b>MAÎTRE D'OEUVRE</b>	 <p><b>ATELIER HERBEZ ARCHITECTES</b></p> <p>48 rue Copernic - 75116 PARIS - 01.75.43.01.75 - www.aha.archi</p>					
<b>BUREAUX D'ÉTUDES</b>	<small>ECOLOGUE</small> GONDWANA	<small>BUREAU D'ÉTUDES THERMIQUES</small> BE THERMIQUE	<small>BUREAU D'ÉTUDES STRUCTURES</small> BA STRUCTURE	<small>BUREAU D'ÉTUDES ACOUSTIQUES</small> ALTA	<small>BUREAU D'ÉTUDES FLUIDES</small> MCH	<small>BUREAU DE CONTRÔLE</small> ALPHA contrôle
<b>PHASE</b>	<p align="center"><b>PERMIS DE CONSTRUIRE</b></p>					
<p align="center"><b>PLAN R+6</b></p>		<p align="center"><b>106</b></p> <p align="center">30 novembre 2022 Indice 3      1 : 200</p>				

