Plan Local d'Urbanisme

Plan masse UApm4

PLU APPROUVE LE 21/09/2006

Modification n°8 du PLU

Modification du PLU n°8 approuvée par délibération du Conseil Municipal en date du 15 avril 2021

1/500 ème

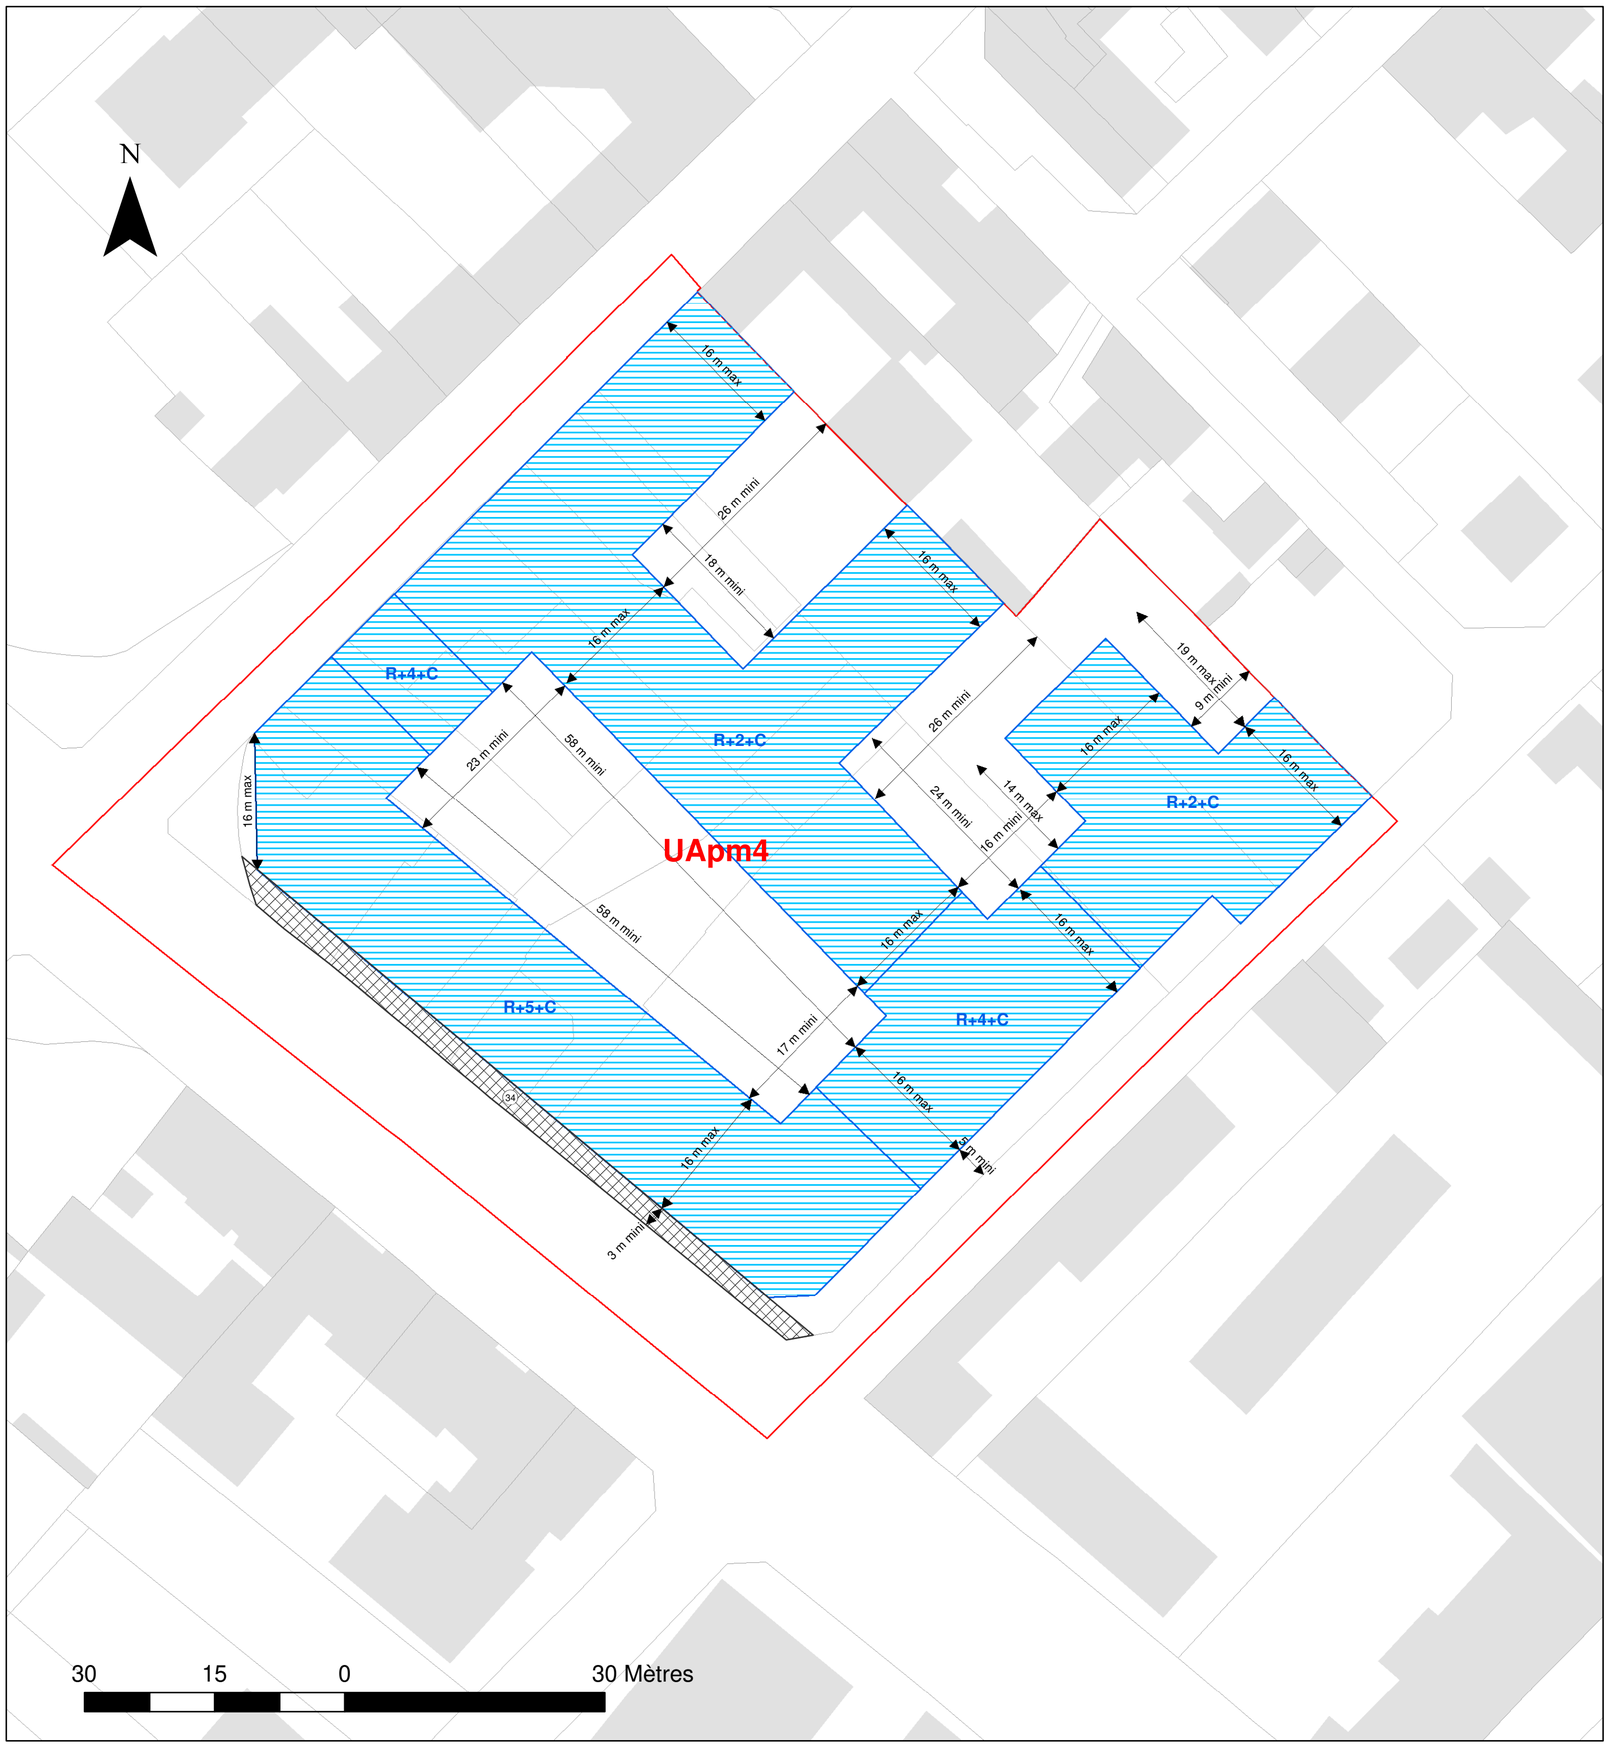

Légende

- Limite de zone
- Polygone d'implantation
- R+1+C — Hauteur maximale à respecter
- Distances à respecter
- Emplacement réservé